


VYTYČOVACÍ VÝKRES  
M 1 : 100

BOD	Y [m]	X [m]	BOD	Y [m]	X [m]
1001	698841.297	975783.317	1	698840.216	975780.915
1002	698854.302	975790.792	2	698840.946	975779.606
1003	698846.522	975774.813	3	698841.666	975778.291
1004	698857.987	975784.486	4	698842.399	975776.974
1005	698854.380	975768.751	5	698843.156	975775.669
1006	698860.826	975782.296	6	698844.089	975774.489
1007	698863.921	975765.935	7	698845.021	975773.309
1008	698865.051	975780.893	8	698845.949	975772.135
1009	698873.688	975767.602	9	698847.110	975771.151
1010	698868.446	975781.656	10	698848.272	975770.196
1011	698881.673	975773.494	11	698849.431	975769.245
1012	698873.847	975786.290	12	698858.073	975764.917
2001	698840.121	975782.955	13	698859.538	975764.557
2002	698843.559	975776.881	14	698861.001	975764.223
2003	698847.641	975771.920	15	698862.445	975763.881
2004	698852.236	975768.529	16	698863.982	975763.668
2005	698857.842	975766.082	17	698865.484	975763.755
2006	698863.038	975764.839	18	698866.985	975763.836
2007	698870.150	975765.213	19	698868.473	975763.927
2008	698874.869	975766.854	20	698869.789	975764.144
2009	698878.471	975769.737	21	698871.226	975764.556
2010	698882.299	975772.470	22	698872.670	975764.976
3001	698841.686	975787.986	23	698874.110	975765.392
3002	698846.549	975779.444	24	698875.452	975766.114
3003	698849.794	975775.256	25	698876.744	975766.884
3004	698853.899	975772.074	26	698877.887	975767.875
3005	698859.210	975769.741	27	698878.889	975769.001
3006	698863.736	975768.682			
3007	698868.427	975768.869			
3008	698873.883	975770.769			
3009	698876.869	975773.601			
3010	698880.261	975775.802			
4001	698877.633	975770.596			
4002	698868.902	975766.184			
4003	698859.034	975766.929			
4004	698850.127	975771.363			
4005	698843.727	975778.948			

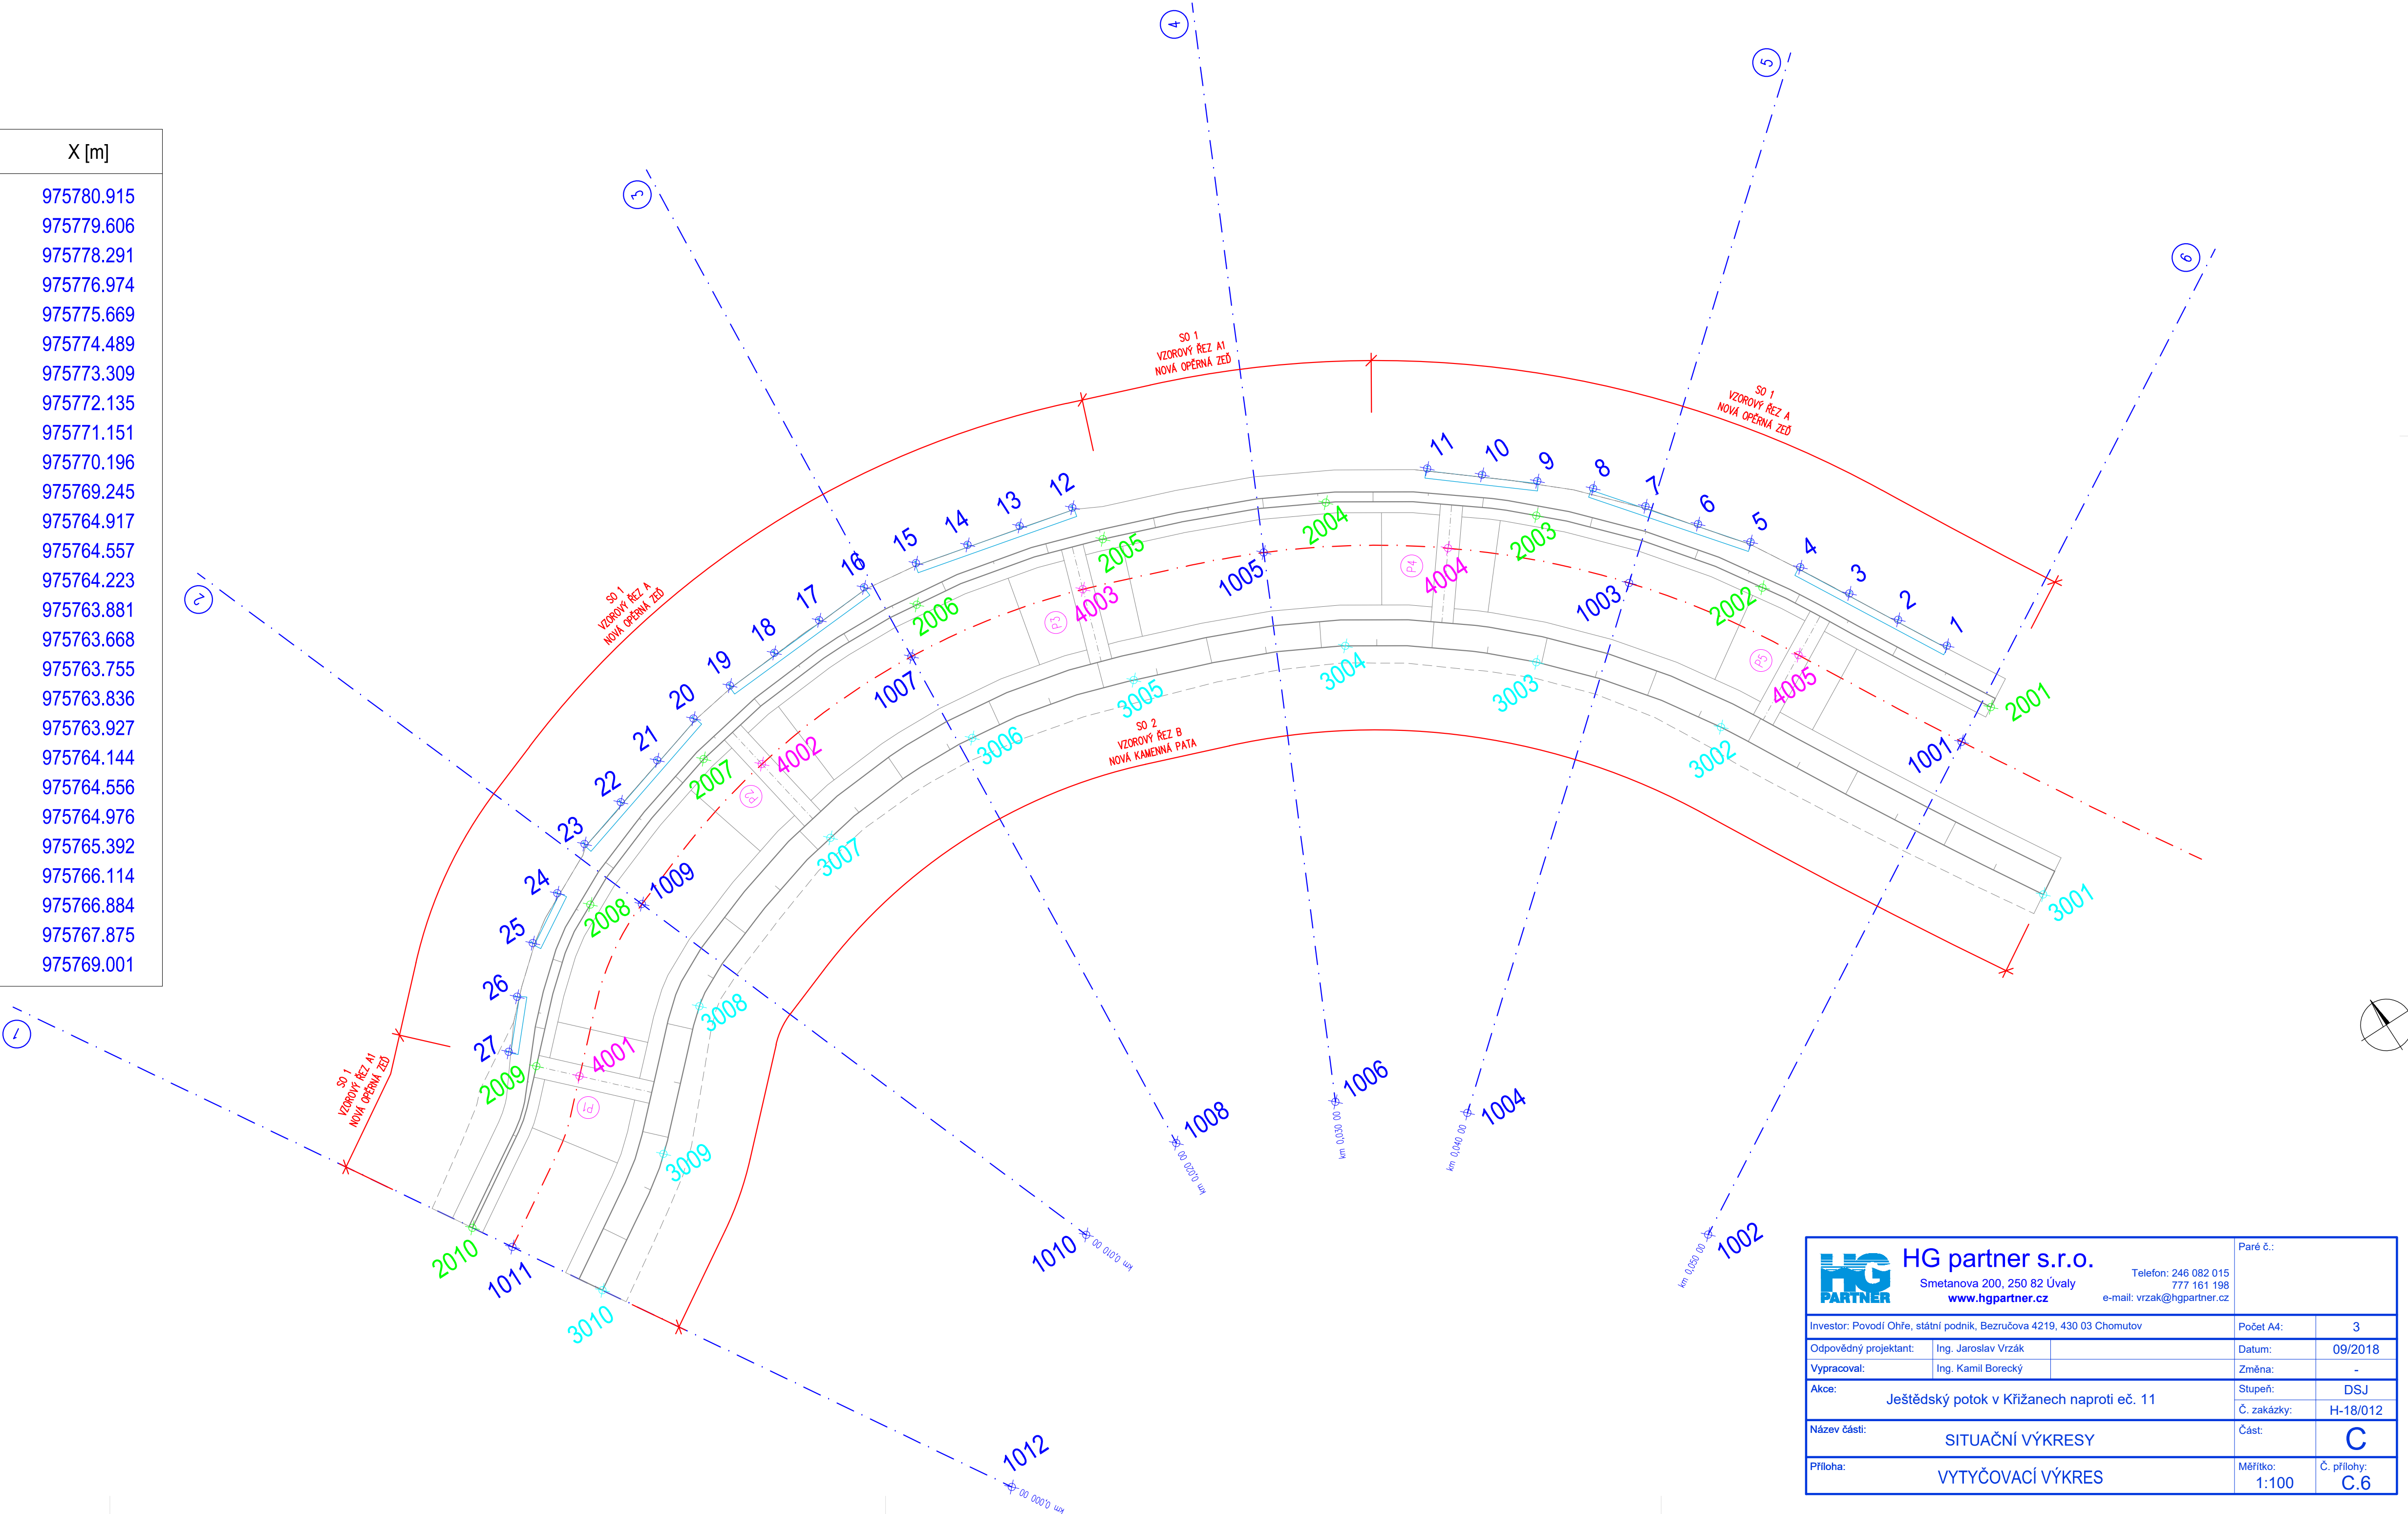

<b>HG</b> PARTNER		<b>HG partner s.r.o.</b> Smetanova 200, 250 82 Úvaly <a href="http://www.hgpartner.cz">www.hgpartner.cz</a>		Telefon: 246 082 015 777 161 198 e-mail: <a href="mailto:vrzak@hgpartner.cz">vrzak@hgpartner.cz</a>	Paré č.:
Investor: Povodí Ohře, státní podnik, Bezručova 4219, 430 03 Chomutov		Počet A4:		3	
Odpovědný projektant: Ing. Jaroslav Vrzák		Datum:		09/2018	
Vypracoval: Ing. Kamil Borecký		Změna:		-	
Akce: Ještědský potok v Křižanech naproti eč. 11		Stupeň:		DSJ	
Č. zakázky:		H-18/012			
Název části: SITUAČNÍ VÝKRESY		Část:		<b>C</b>	
Příloha: VYTYČOVACÍ VÝKRES		Měřítko: 1:100		Č. přílohy: <b>C.6</b>	