


CELKOVÝ SITUAČNÍ VÝKRES

M 1:250

MAGISTRAT MESTA LIBEREC
 ODBOR ŽIVOTNÍHO PROSTŘEDÍ
 Ověřená projektová dokumentace
 Datum: 27.6.2018 MML/ZP/DAM 123359/18

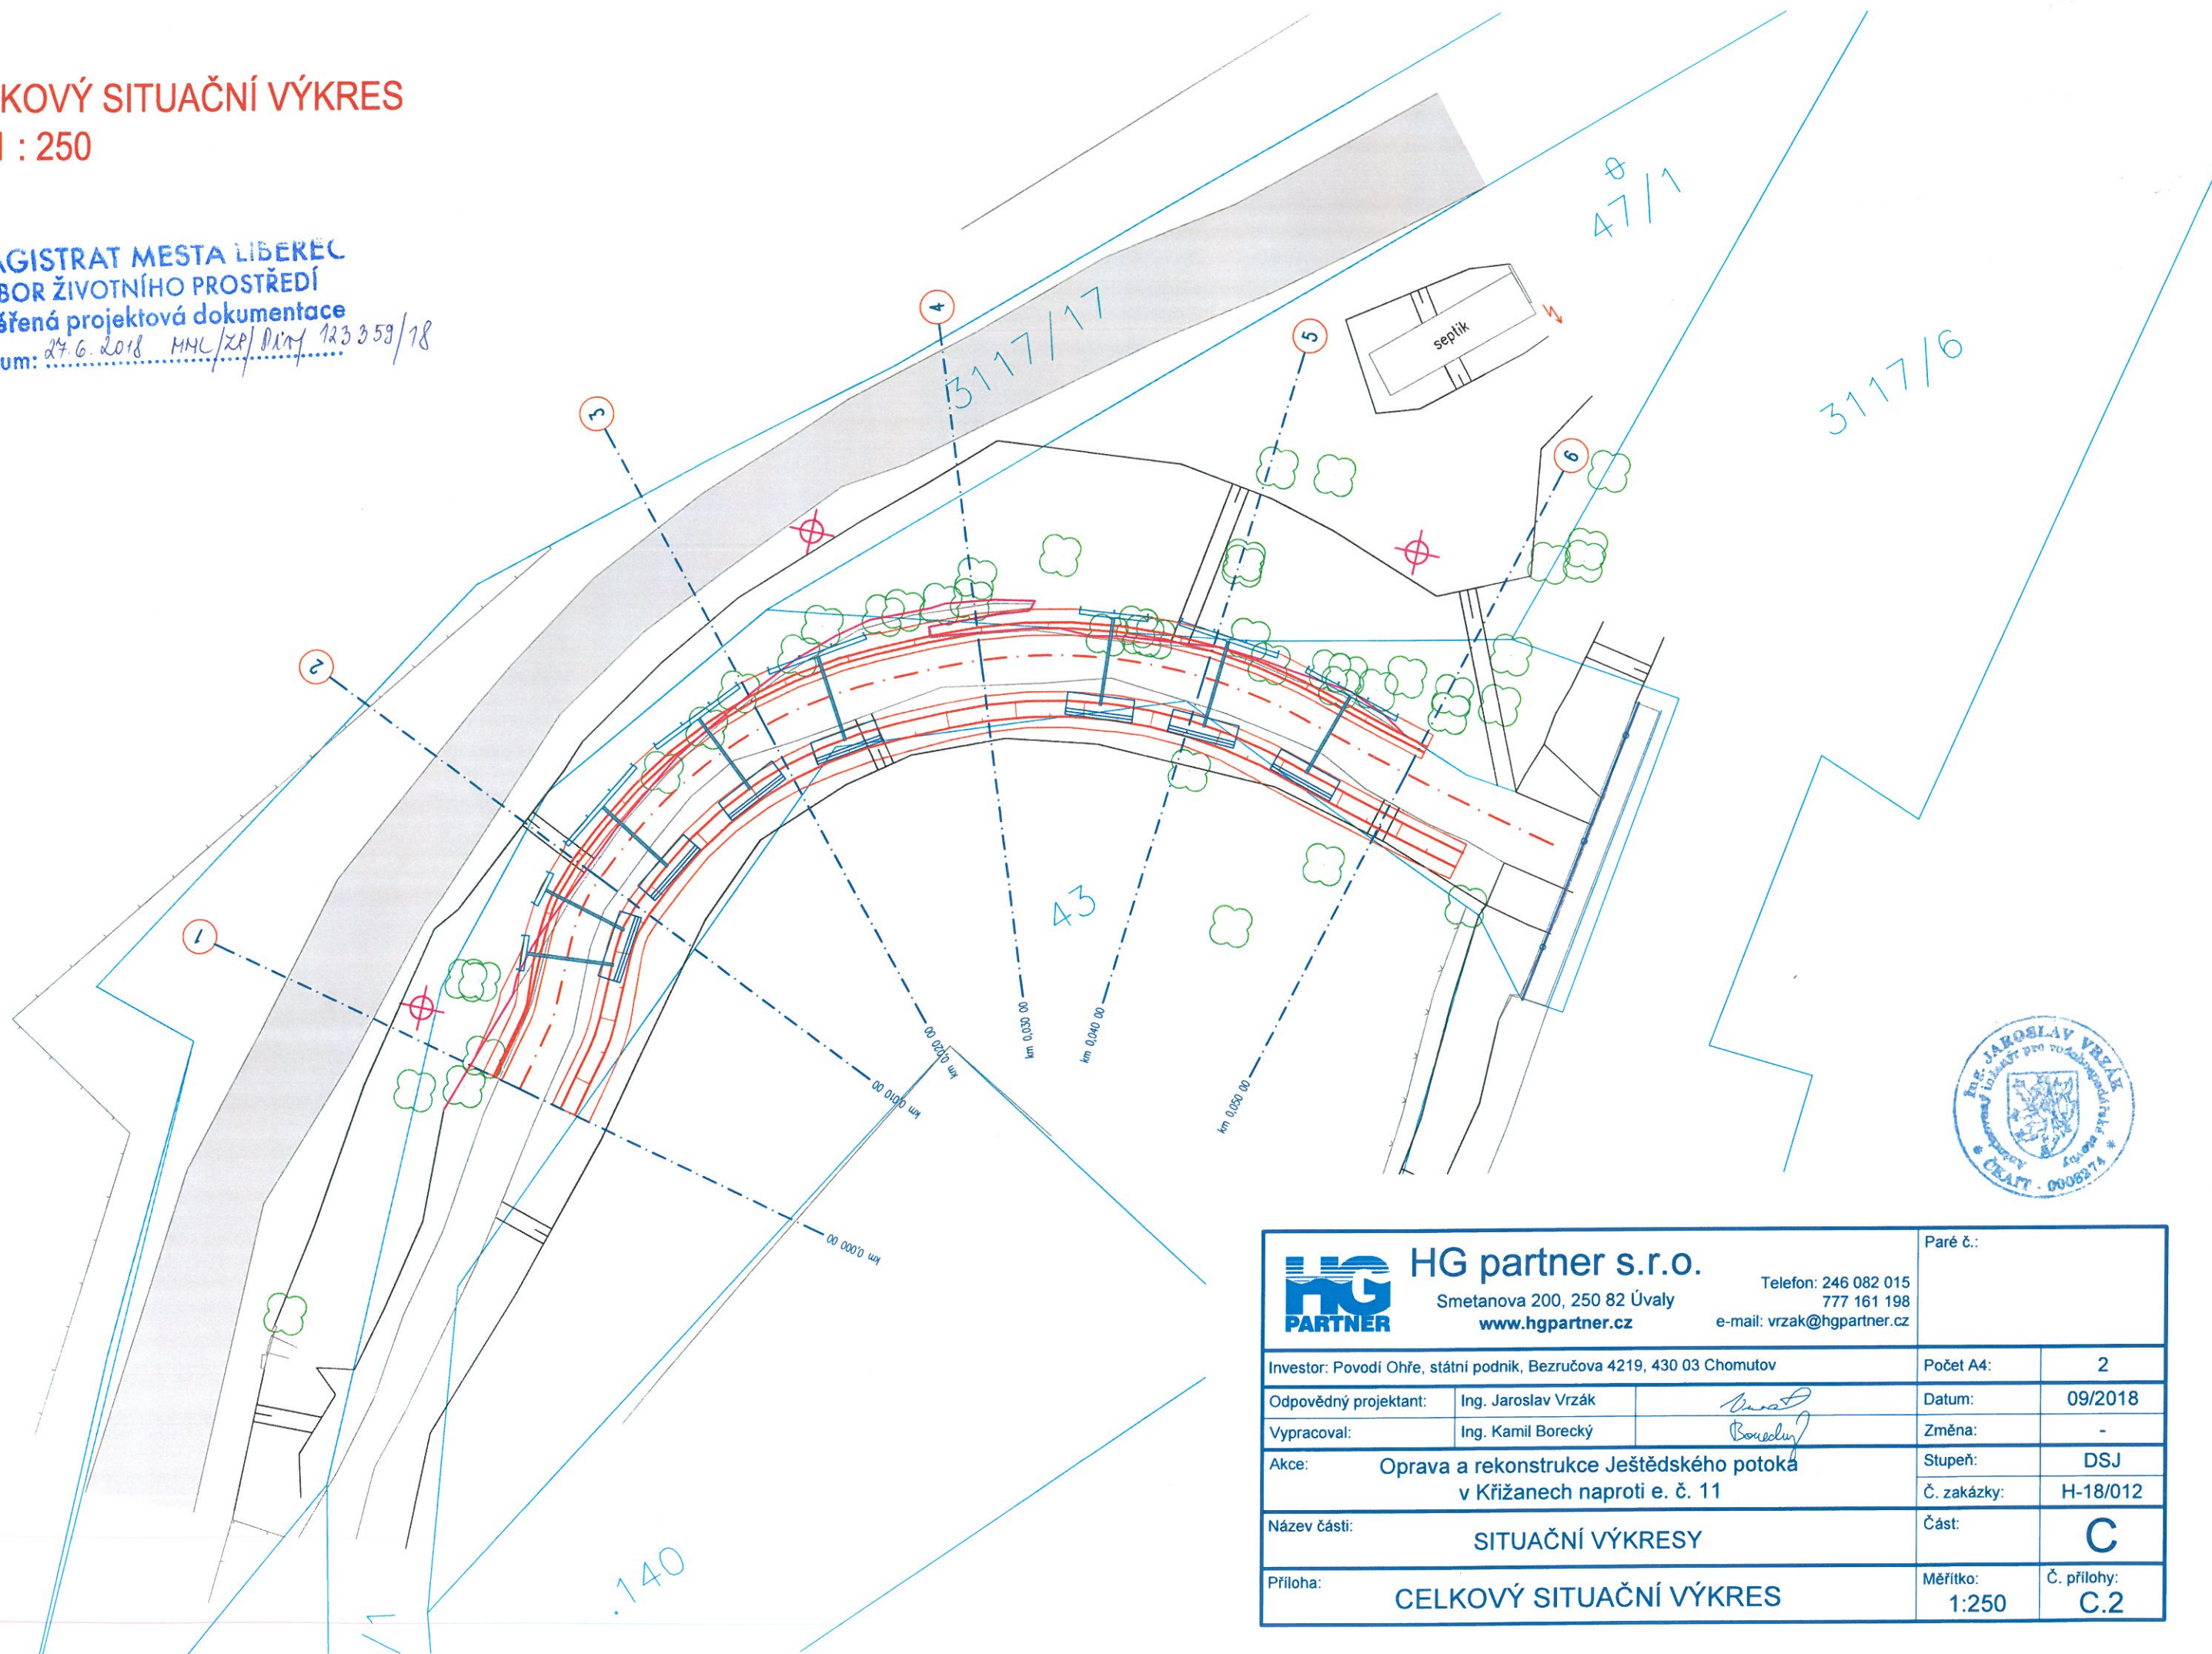

HG partner s.r.o. Smetanova 200, 250 82 Úvaly www.hgpartner.cz Telefon: 246 082 015 777 161 198 e-mail: vrzak@hgpartner.cz		Paré č.:	
Investor: Povodí Ohře, státní podnik, Bezručova 4219, 430 03 Chomutov		Počet A4:	2
Odpovědný projektant:	Ing. Jaroslav Vrzák	Datum:	09/2018
Vypracoval:	Ing. Kamil Borecký	Změna:	-
Akce: Oprava a rekonstrukce Ještědského potoka v Křižanech naproti e. č. 11		Stupeň:	DSJ
Název části: SITUAČNÍ VÝKRESY		Č. zakázky:	H-18/012
Příloha: CELKOVÝ SITUAČNÍ VÝKRES		Část:	C
Měřítko: 1:250		Č. přílohy:	C.2