

# LEGENDA :

## NAVRHOVANÉ VÝSADBY



- STROMY




- KEŘE




- OPLOCENÍ VÝSADEB

## TECHNICKÁ INFRASTRUKTURA

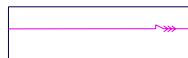

- VVN VENKOVNÍ VEDENÍ

# SO04

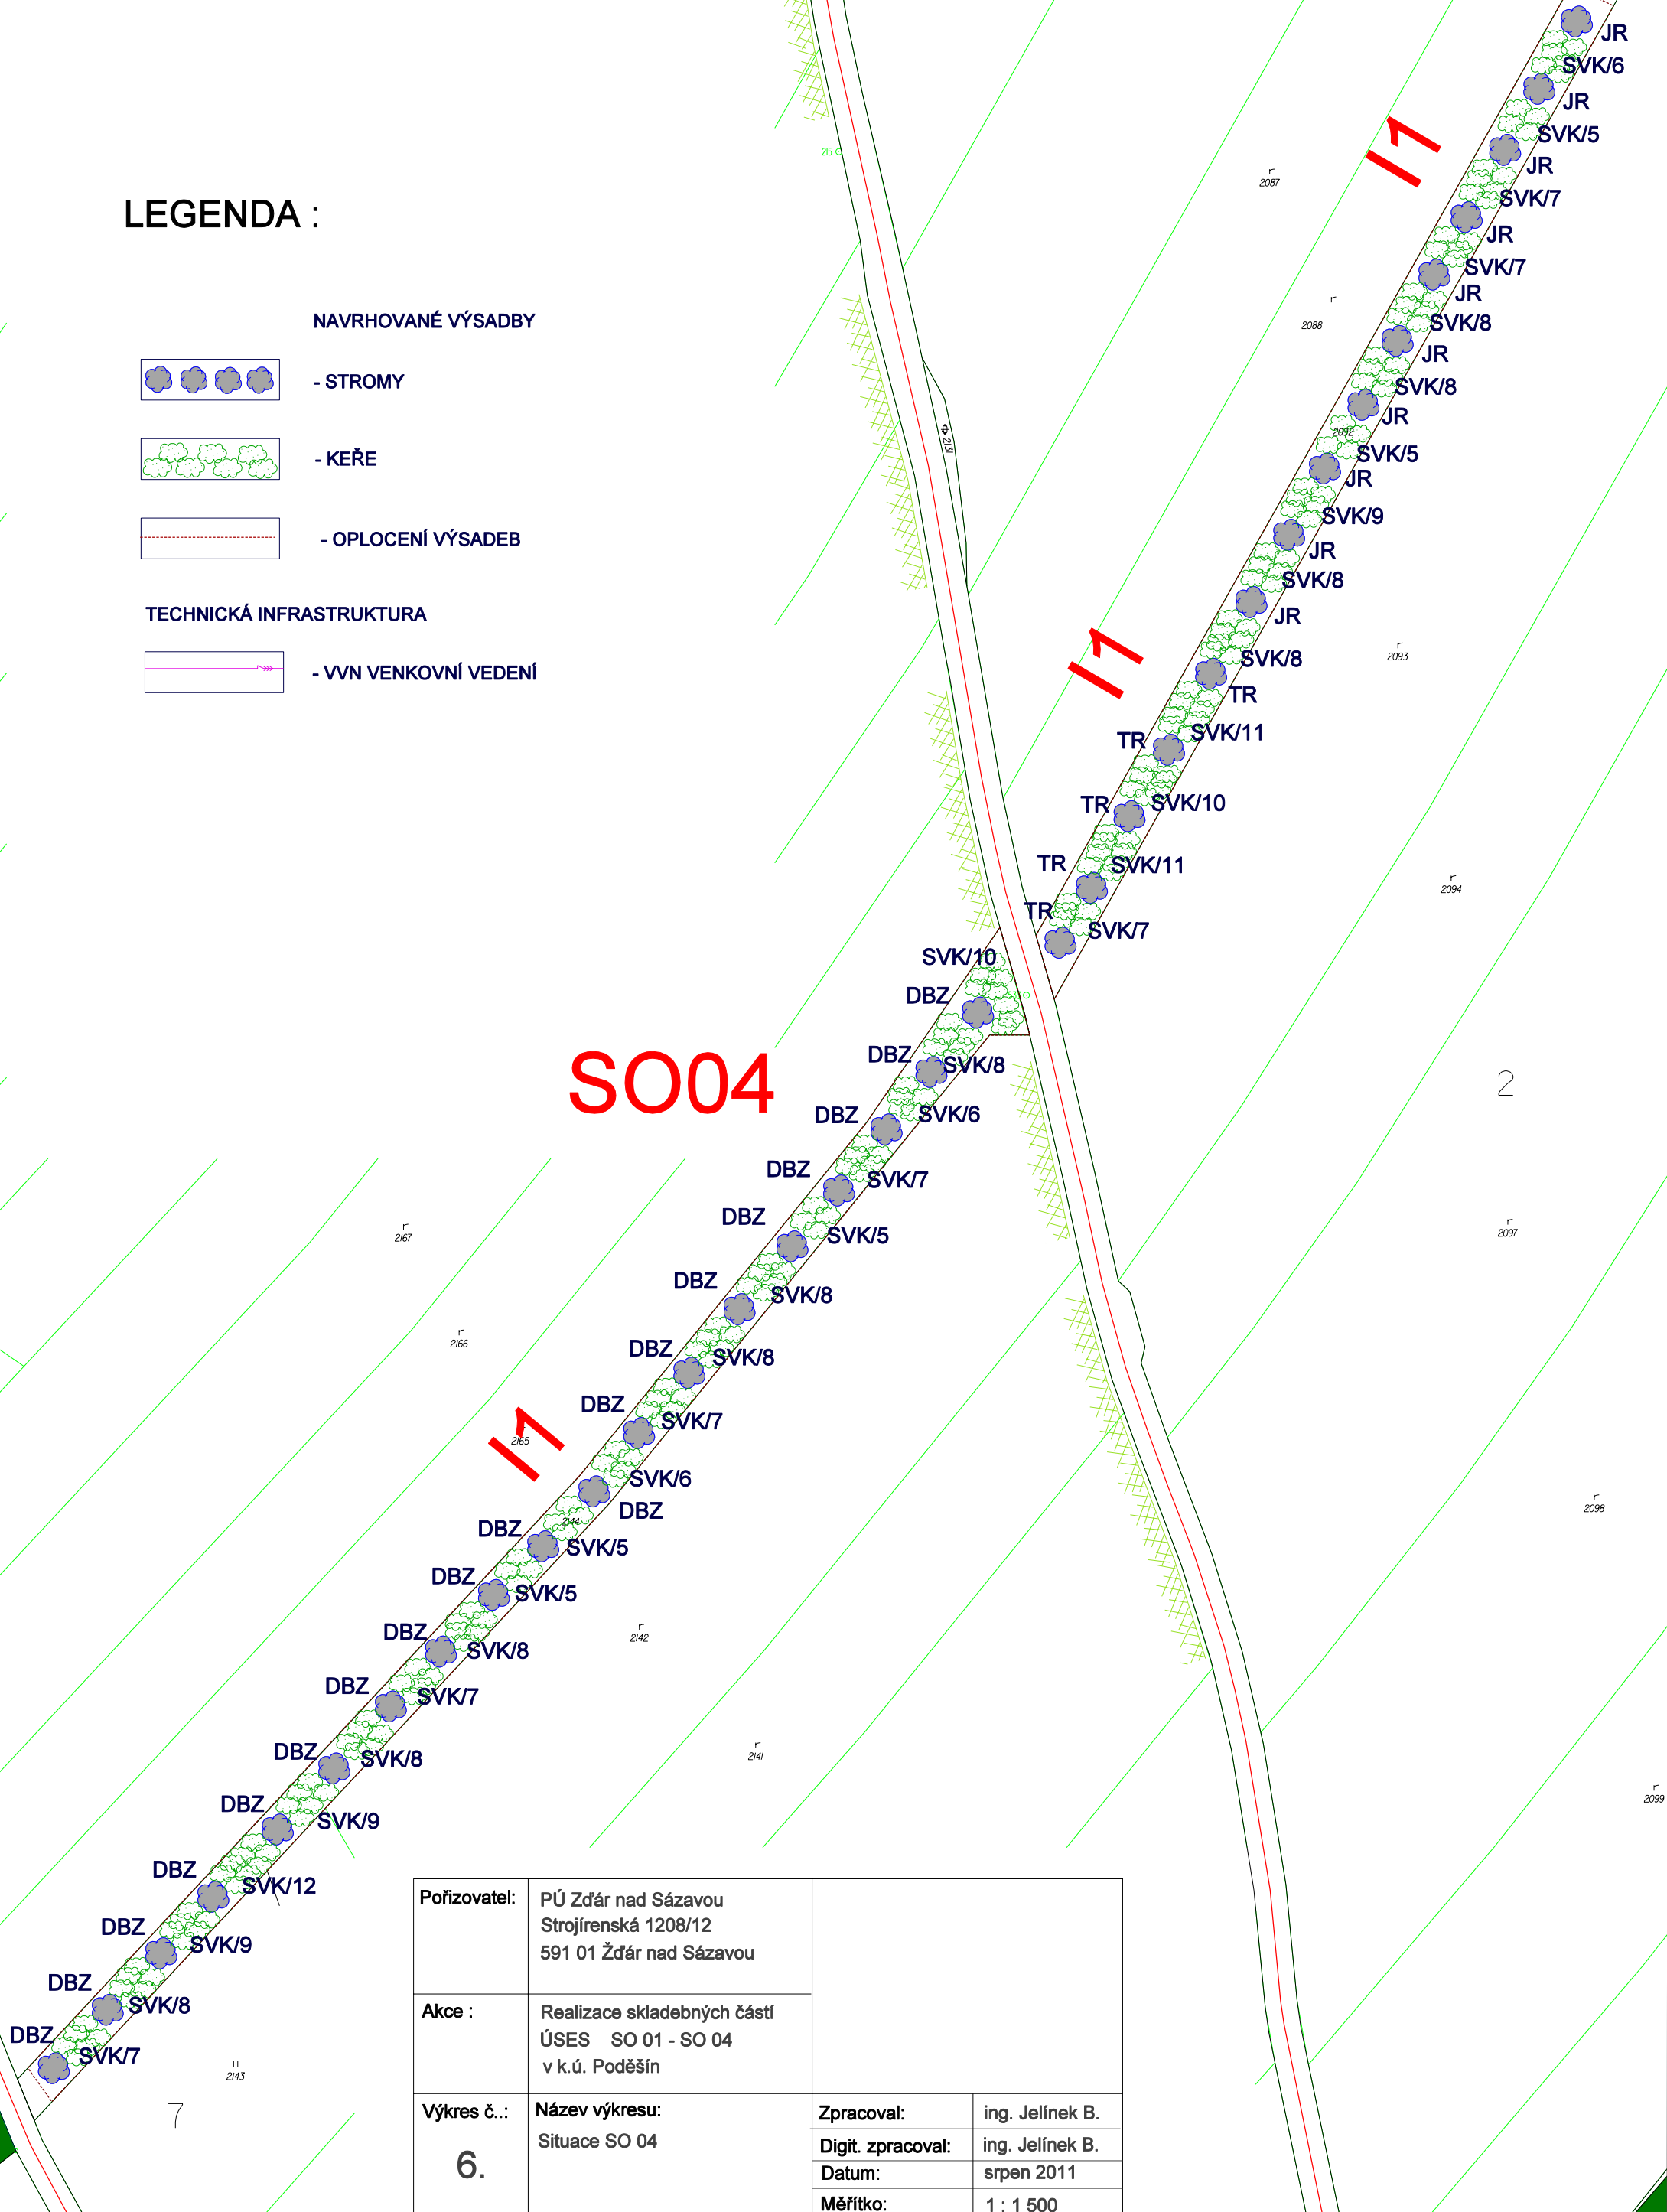

Pořizovatel:	PÚ Zďár nad Sázavou Strojírenská 1208/12 591 01 Žďár nad Sázavou	
Akce :	Realizace skladebných částí ÚSES SO 01 - SO 04 v k.ú. Poděšín	
Výkres č.:  <b>6.</b>	Název výkresu:	Zpracoval:
	Situace SO 04	ing. Jelínek B.
		Digit. zpracoval:
		ing. Jelínek B.
		Datum:
		srpen 2011
		Měřítko:
		1 : 1 500