



SCHEMA B/4 PRO OZNAČENÍ PRACOVNÍCH MÍST V OBCI
(DLE TP 66 - ZÁSADY PRO OZNAČOVÁNÍ
PRACOVNÍCH MÍST NA POZEMNÍCH KOMUNIKACÍCH)

stranu”
pu 3

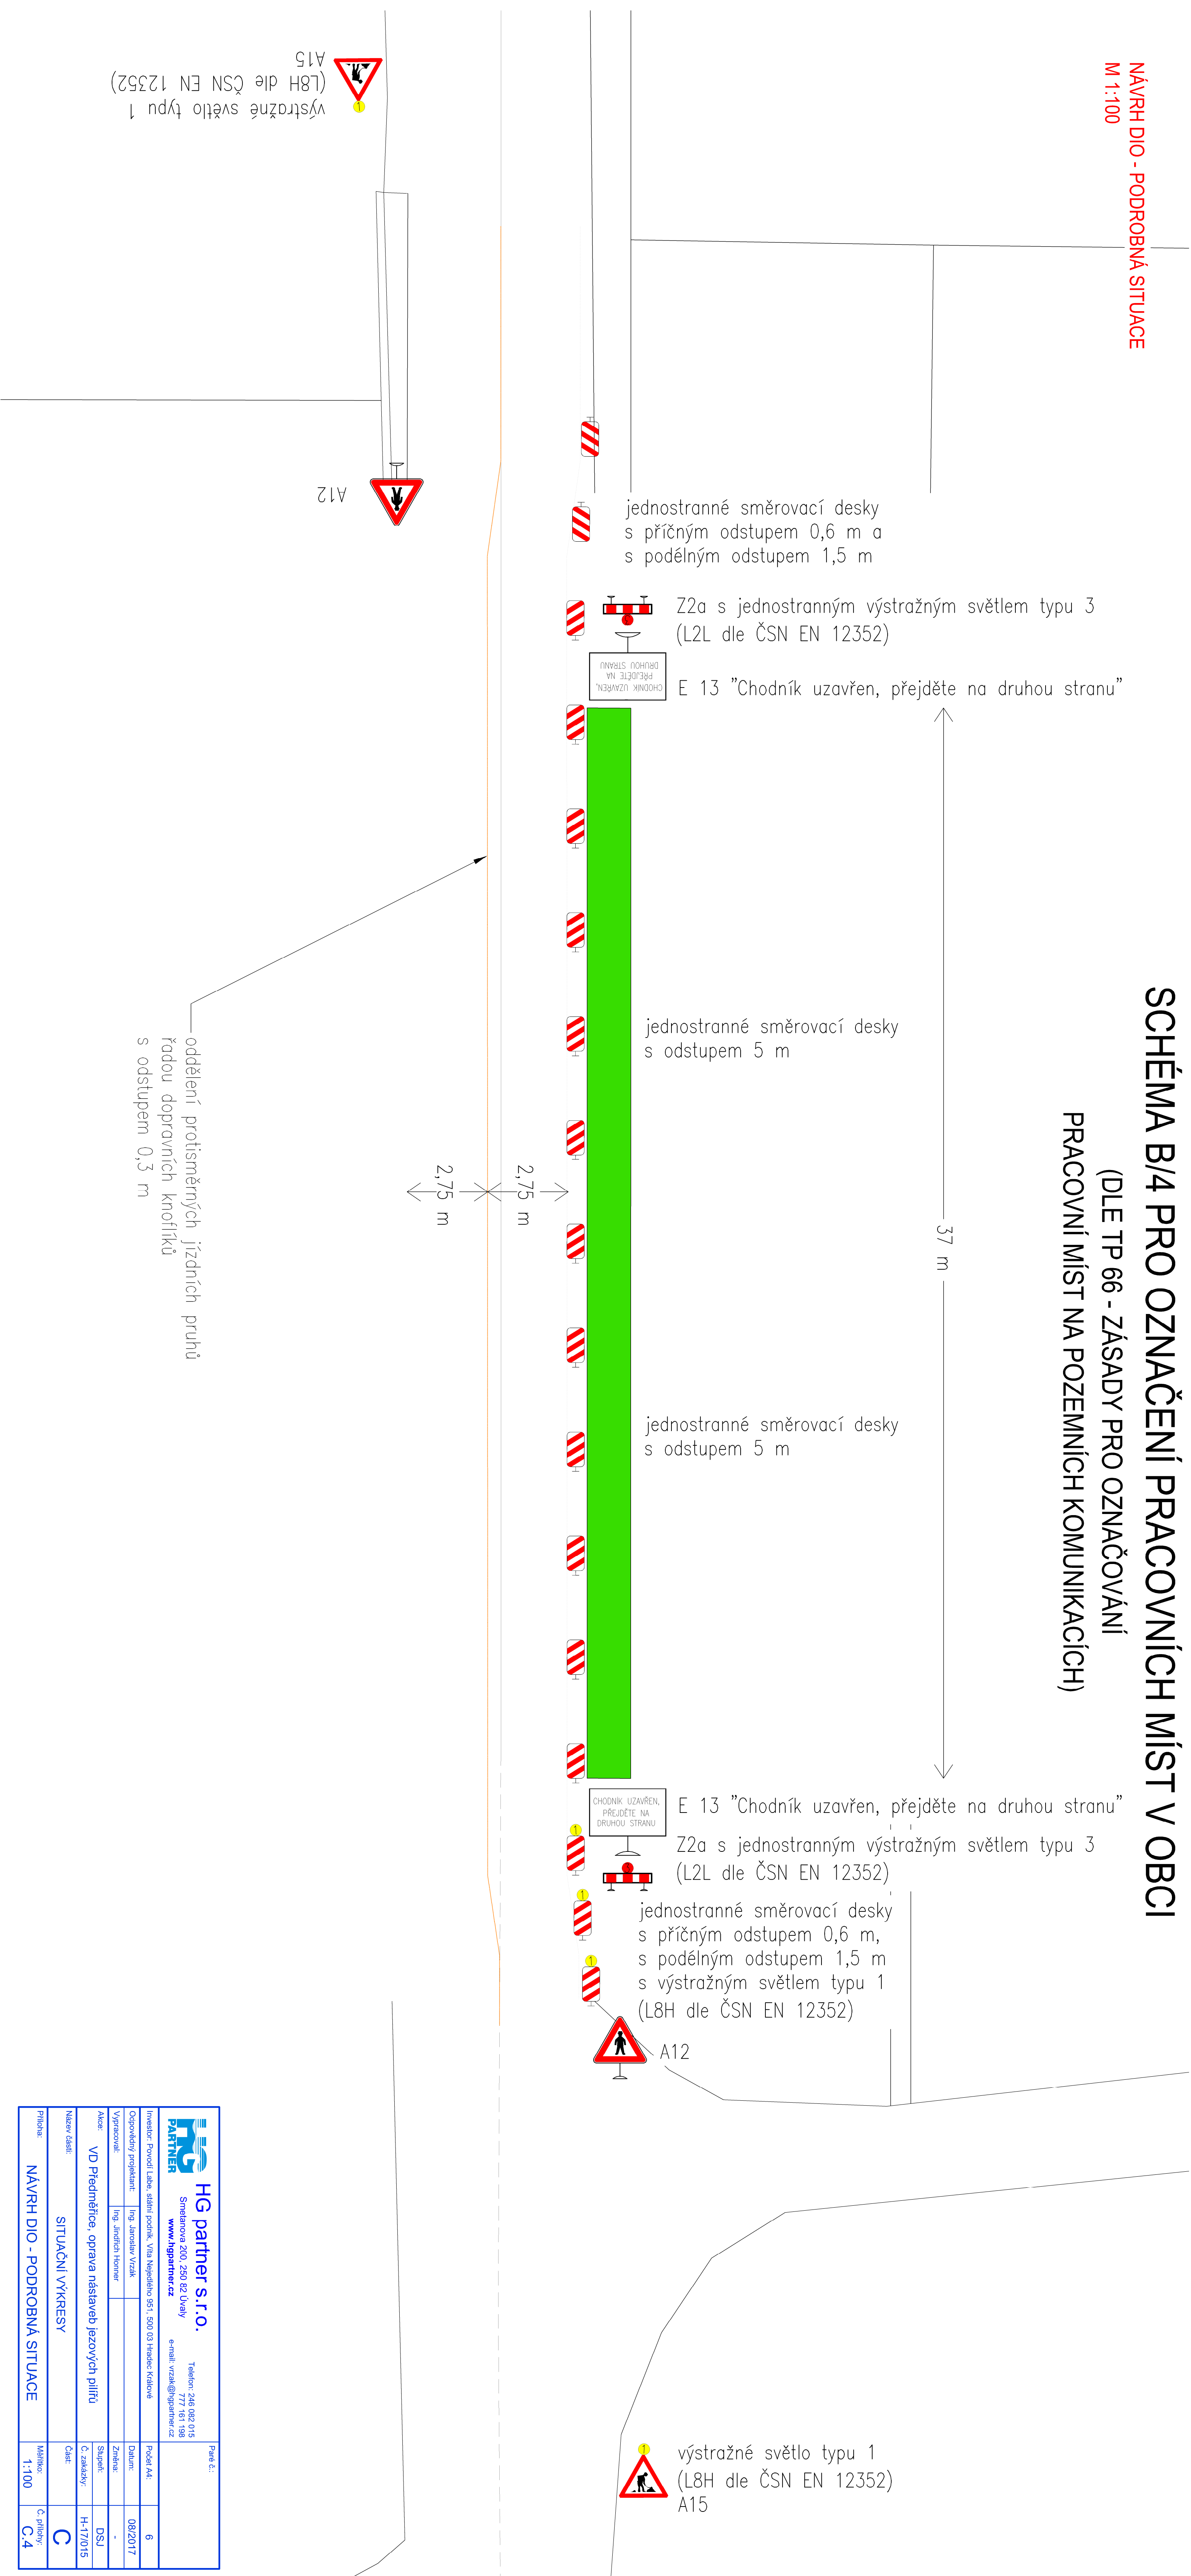

 HG partner s. r. o. Smetanova 200, 250 82 Uvaly www.hgpartner.cz Telefon: 246 082 015 777 161 198 e-mail: vrazek@hgpartner.cz	Právě č.:
Investor: Povodl Lábe, státní podnik, Vlna Nejedlého 951, 500 03 Hradec Králové	Podíl Ad:
Objednatel: Ing. Jaroslav Vrázek	Datum:
Vypracoval: Ing. Jiří Jindřich Horner	Znění:
Akce: VD Předmětňice, oprava nástavbě jezovských pilířů	Supuň: DSJ
Název části: Č. zakázky	H-17/015
Průběh: SITUACNÍ VÝKRESY	Č. část:
Průběh: NÁVRH DIO - PODROBNÁ SITUACE	Č. přílohy: C.4
Průběh: 1:100	Č. přílohy: C.4