



PODÉLNÝ PROFIL
M 1:200

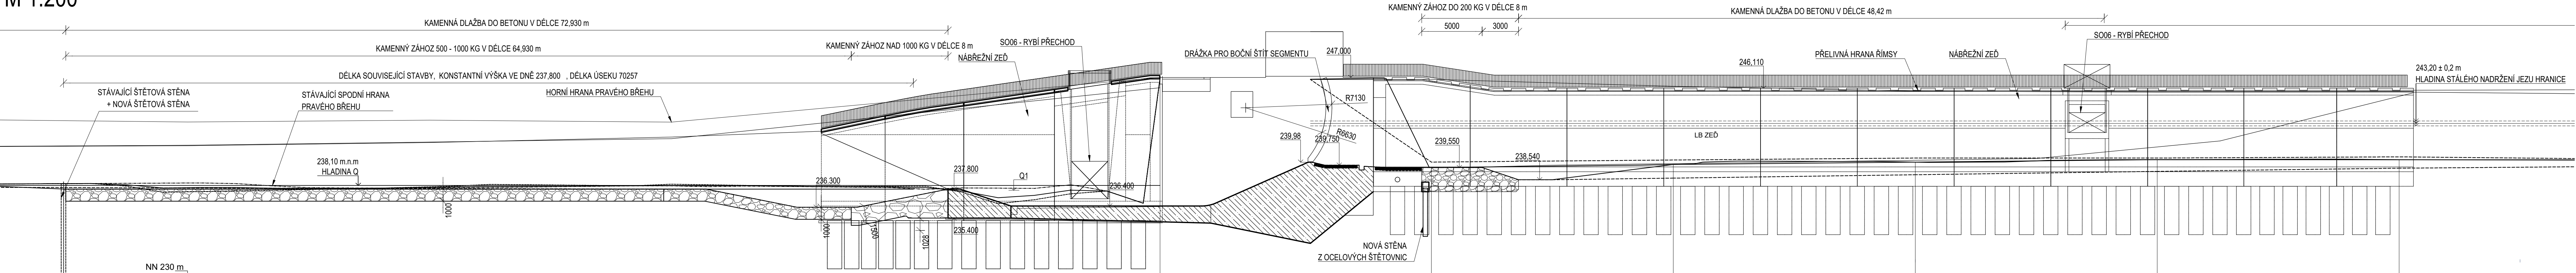

Kóta navrhovaného dna v ose toku	237,800	237,800	237,800	237,228	236,400	240,026	239,550	239,807	239,999	240,204	240,198
Kóta stávajícího dna v ose toku	237,918	237,950	238,085	237,924	246,999	246,862	239,550	239,807	239,999	240,204	240,198
Kóta navrhované spodní hrany levého břehu	237,892	237,845	237,800	237,228	236,400	240,026	239,550	239,675	238,955	239,233	239,498
Kóta stávající spodní hrany levého břehu	237,577	237,988	238,204	238,033	246,963	246,840	240,002	240,175	240,304	240,337	240,436
Kóta navrhované horní hrany levého břehu	241,366	241,652	242,106	244,123	247,015	246,830	246,730	245,940	245,940	245,940	245,940
Kóta stávající horní hrany levého břehu	241,425	241,688	241,973	224,057	246,192	246,840	246,854	246,278	245,873	245,760	245,800
[m] Staničení	80,392	60,392	40,392	20,392	0,000	0,000	10,000	30,000	50,000	70,000	90,000
[km] Říční kilometr	38,393	38,373	38,353	38,333	38,313	38,300	38,290	38,270	38,250	38,230	38,210

VYPRACOVAL BC. M. SZAROWSKI	VEDOUČÍ ÚKOLU ING. K. PEKÁREK	ZODP. PROJEKTANT ING. K. PEKÁREK	VEDOUČÍ ÚTVARU ING. J. HODÁK	 VODNÍ DÍLA - TBD Pracoviště Brno : Studená 2, 638 00 Brno Tel.: 544 525 120 Fax: 544 525 121 www.vdbd.cz
INVESTOR POVODÍ MORAVY s.p., DŘEVAŘSKÁ 11, 602 00 BRNO				
MÍSTO STAVBY KRAJ OLOMOUCKÝ, K.Ú. Hranice				
AKCE Jez HRANICE - NÁVRH ZAŘÍZENÍ TBD				
PROJEKT Č. P 2231/17				ARCHIVNÍ Č. 2730/ 403
DATUM 03/2017				STUPEŇ TBD
FORMAT 6 x A4				
OBSAH PODÉLNÝ PROFIL JEZEM				MĚŘÍTKO 1:200
				ČÍSLO PŘÍLOHY 03