




Stacionární regál S1

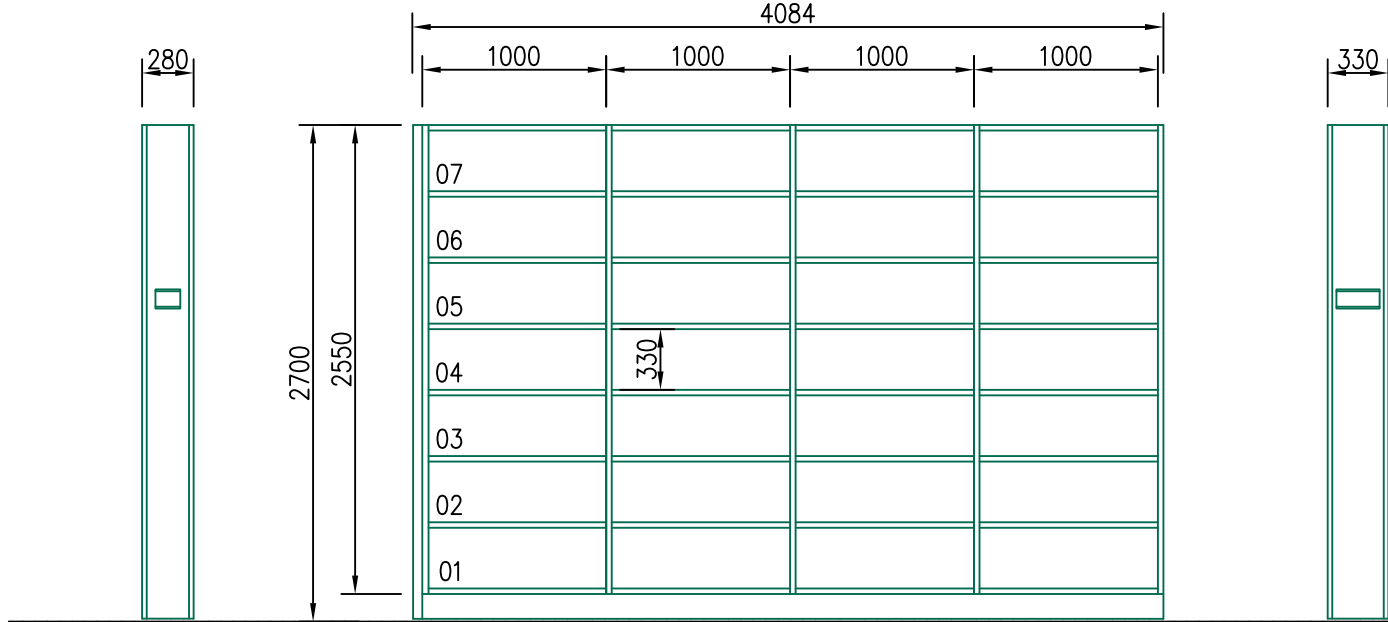


Stacionární regál S2

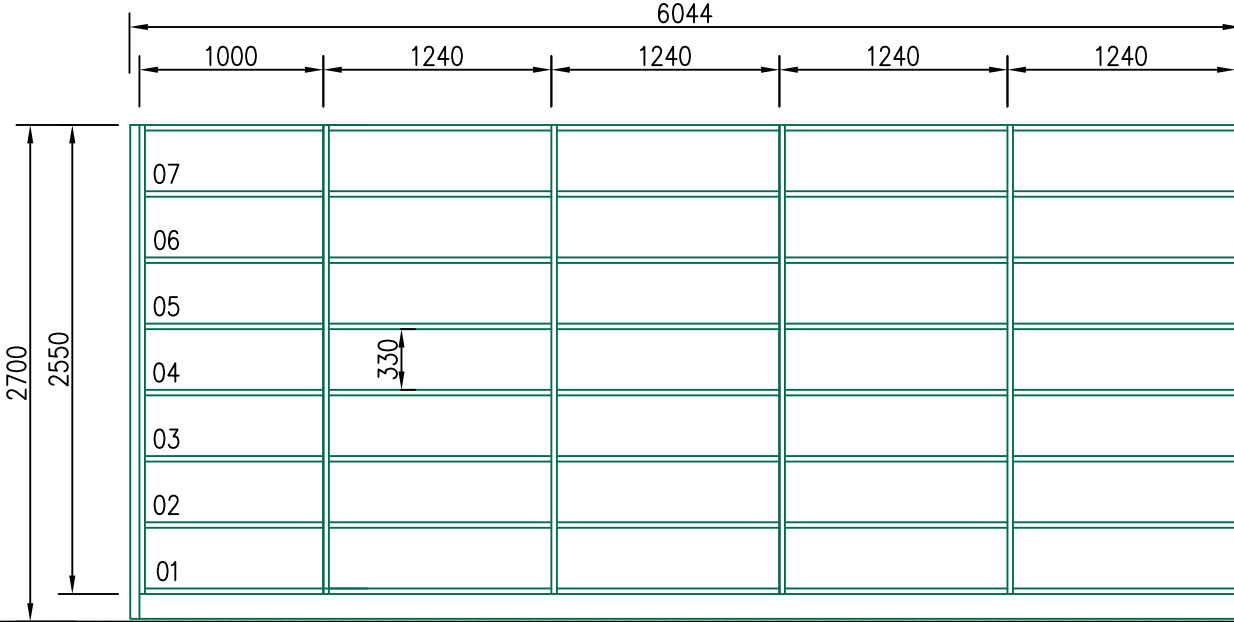


Stacionární regál S3

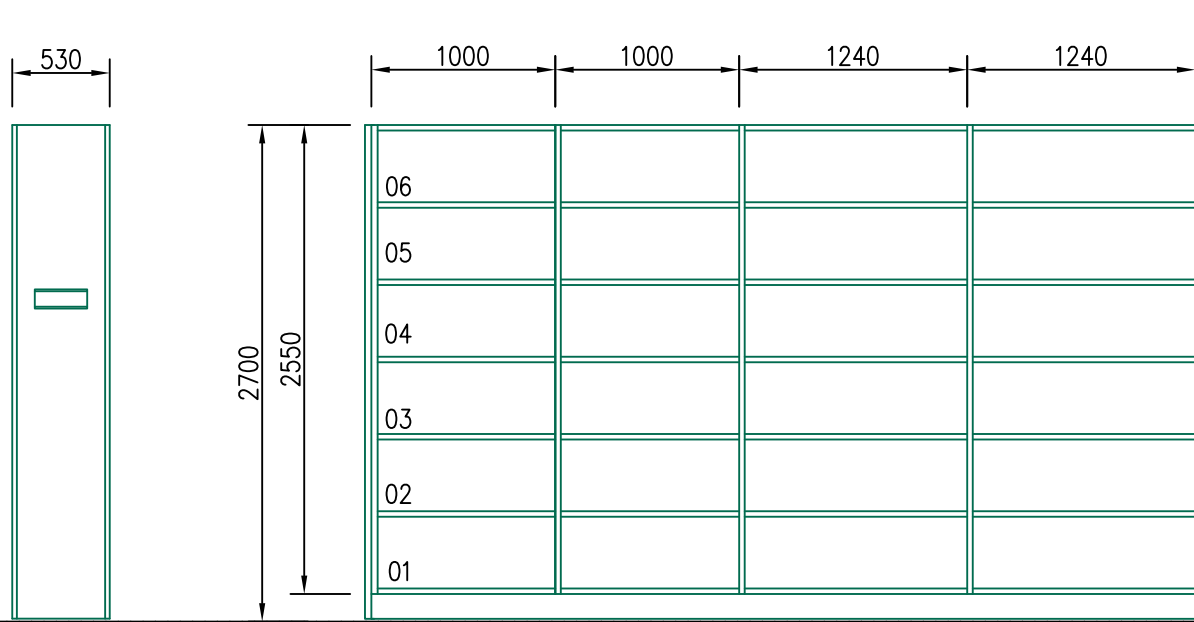


Stacionární regál S4

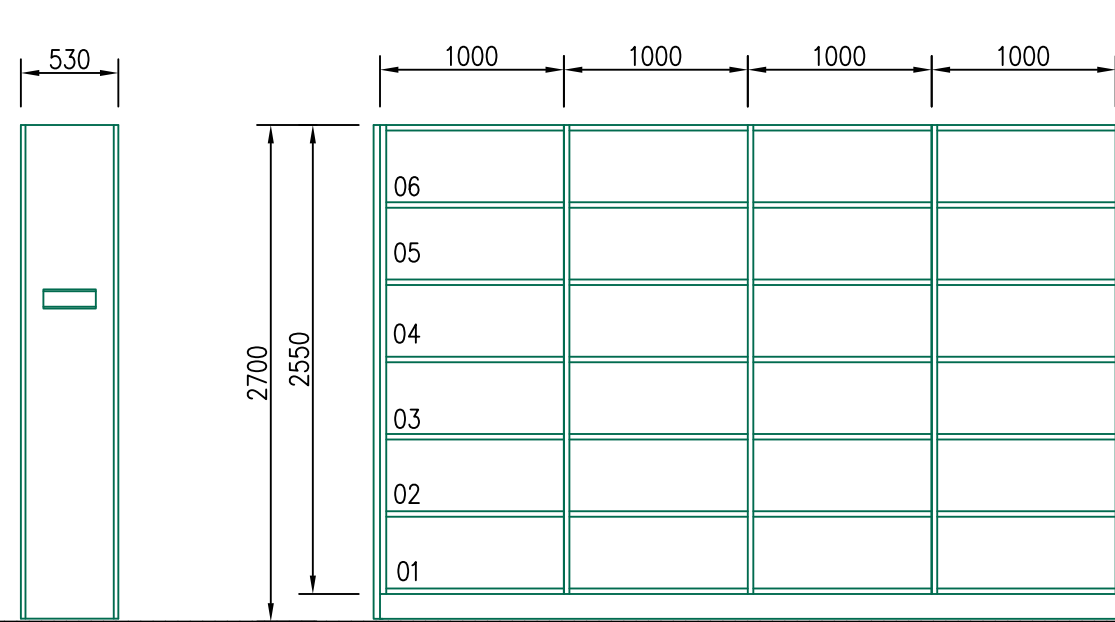


Stacionární regál S5

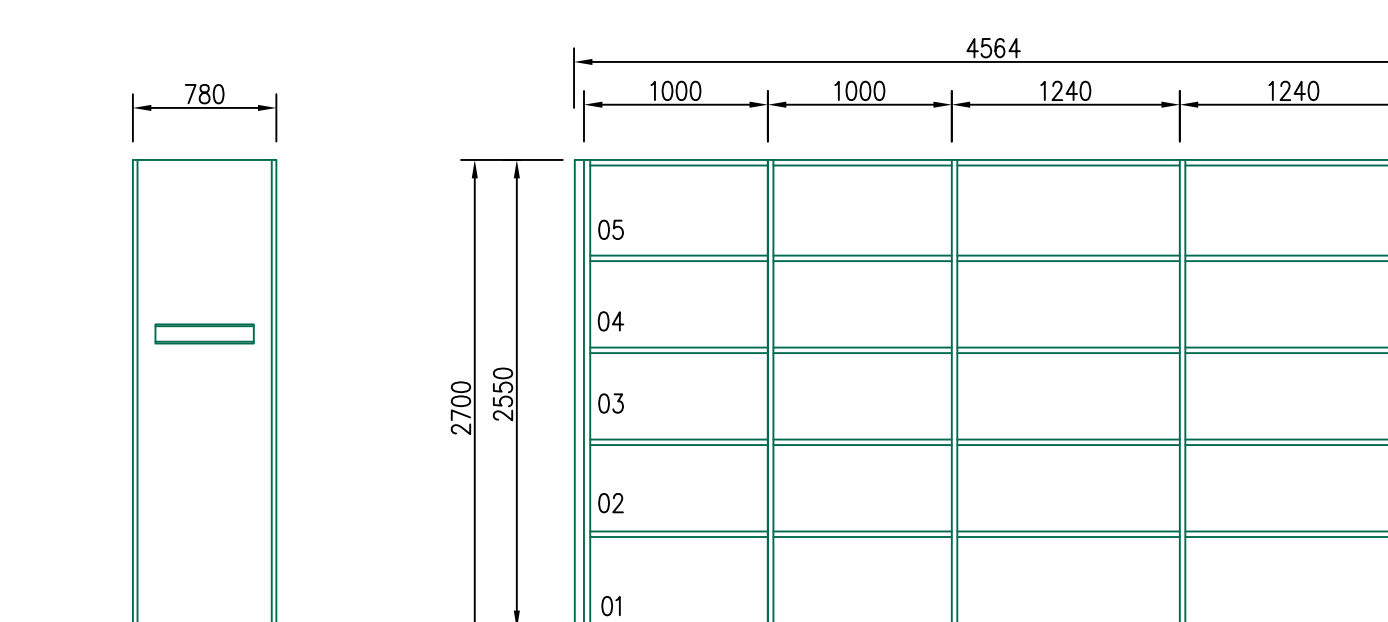


Stacionární regál S6

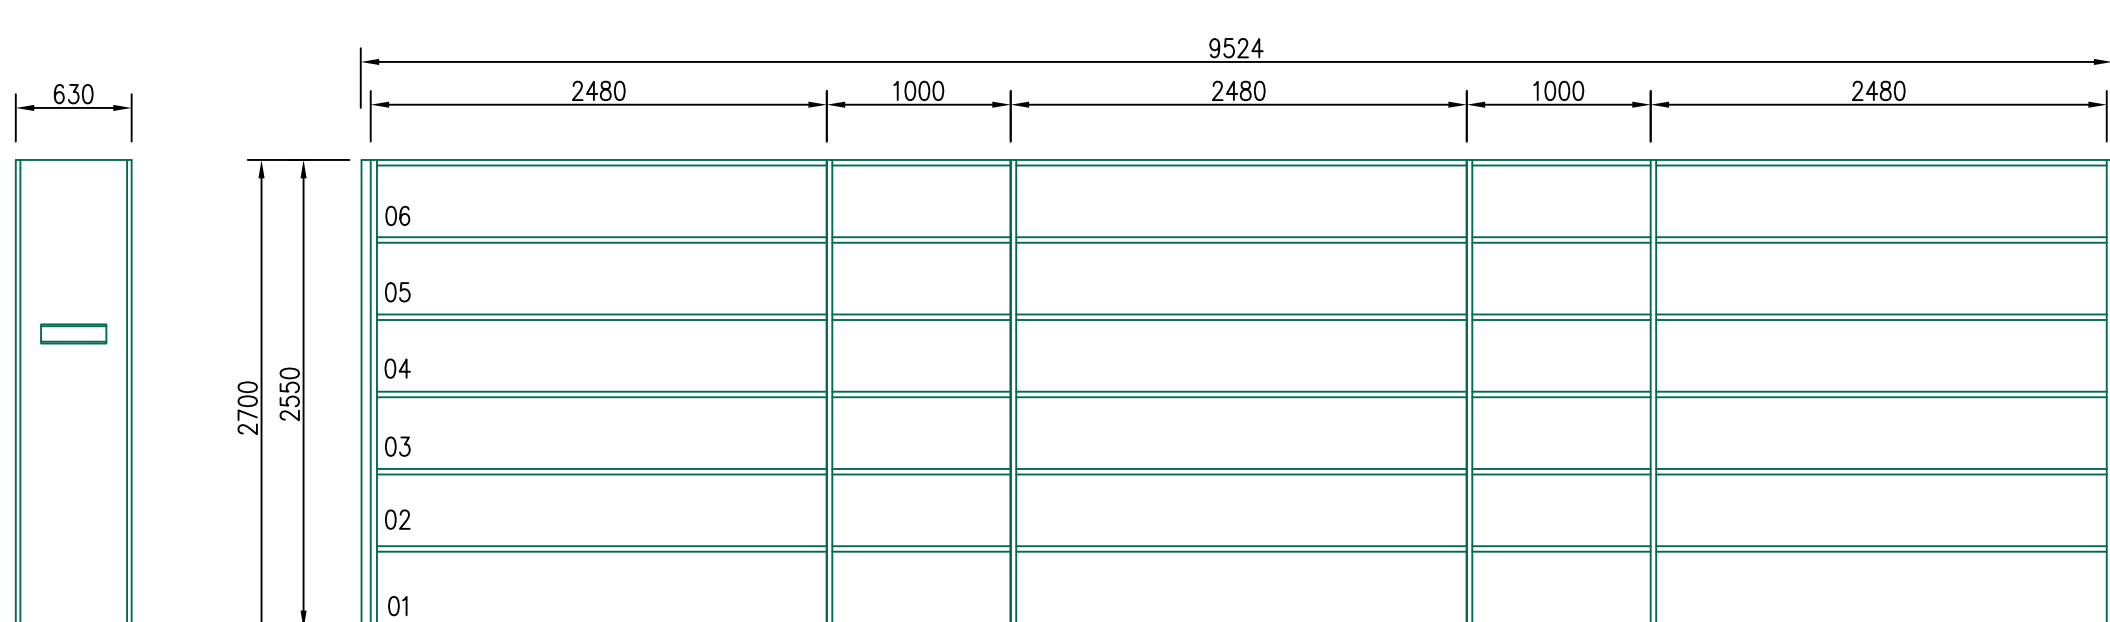

Stacionární regál S7

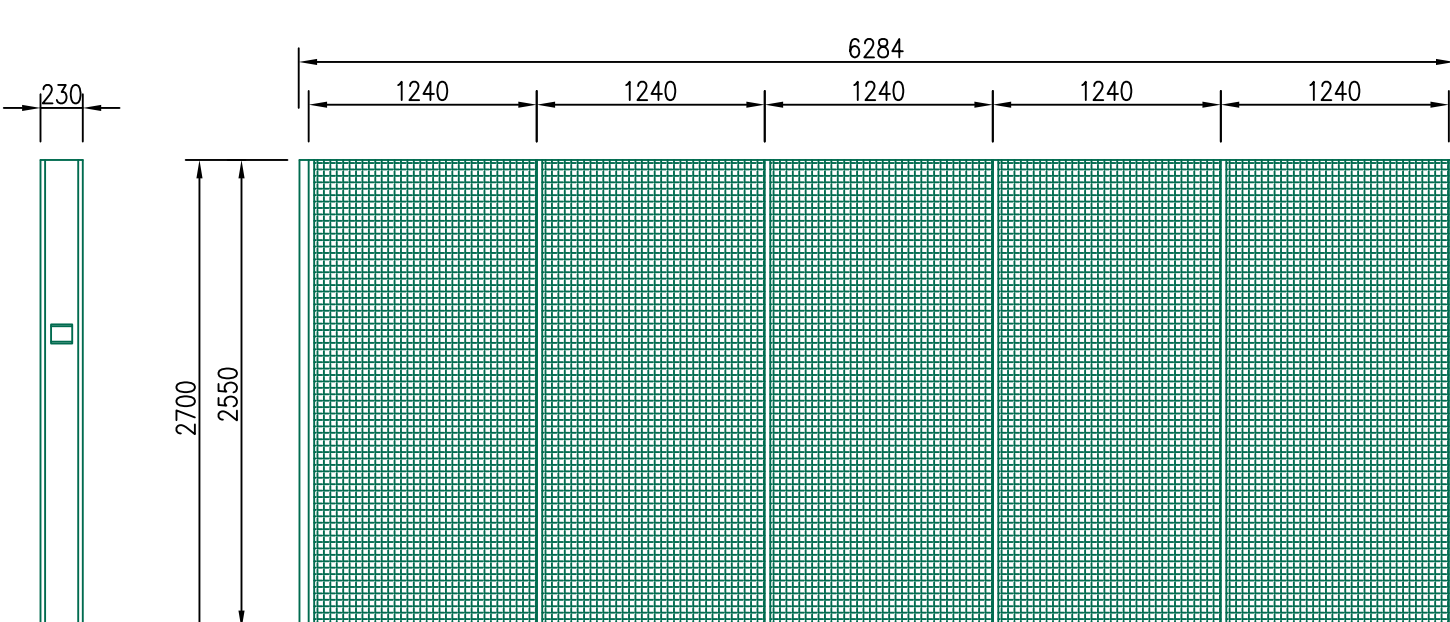

Stacionární regál S8 vnitřní pohled

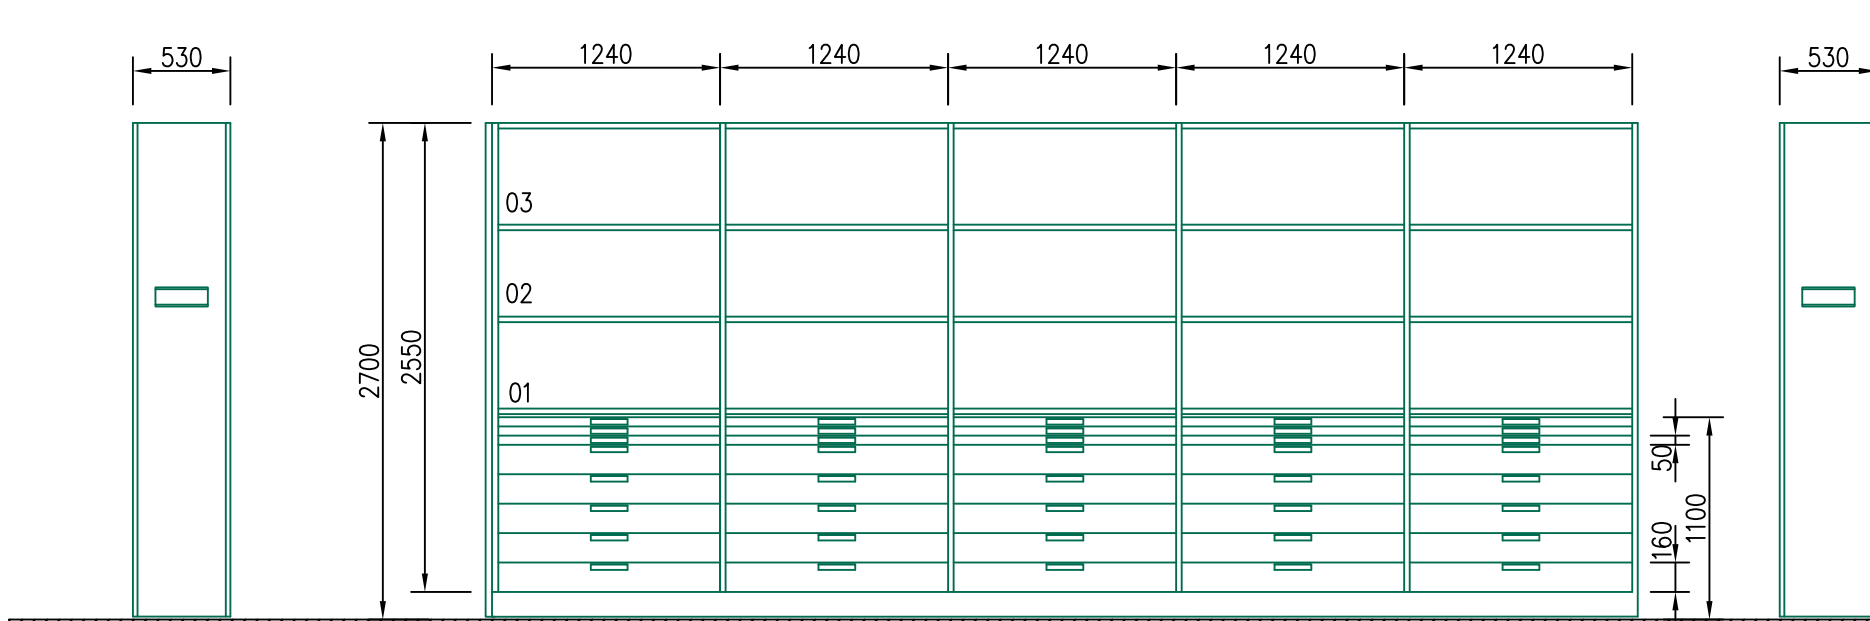

Stacionární regál S8

