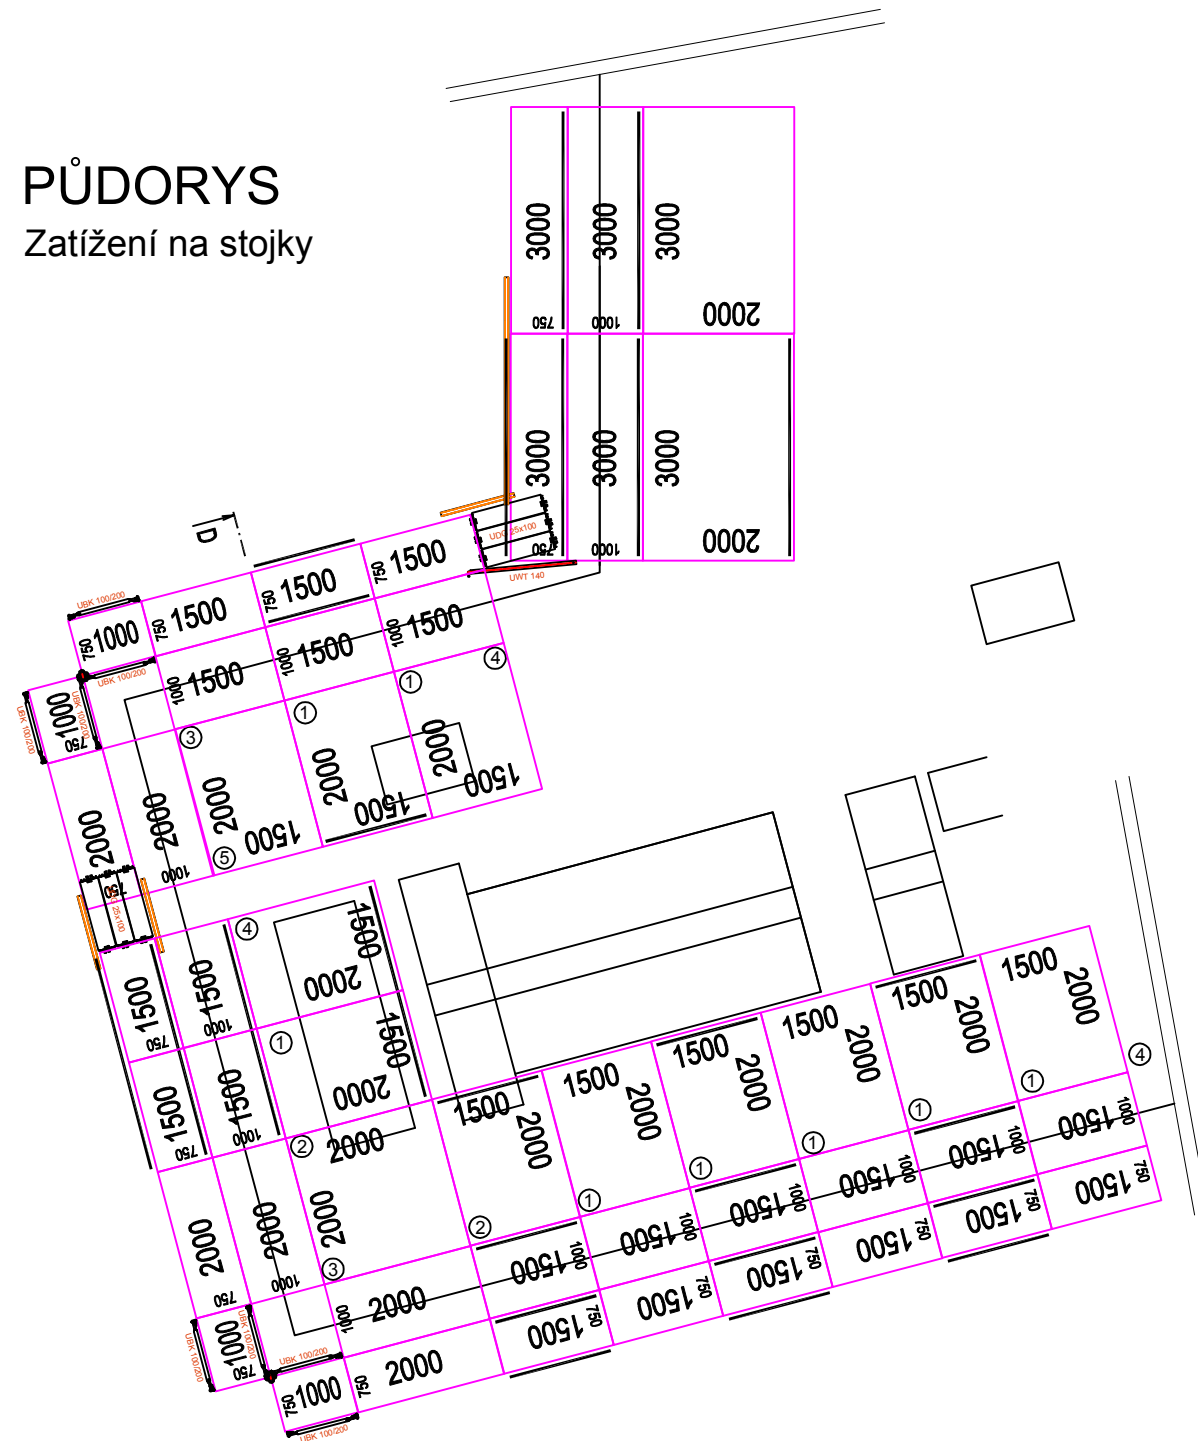
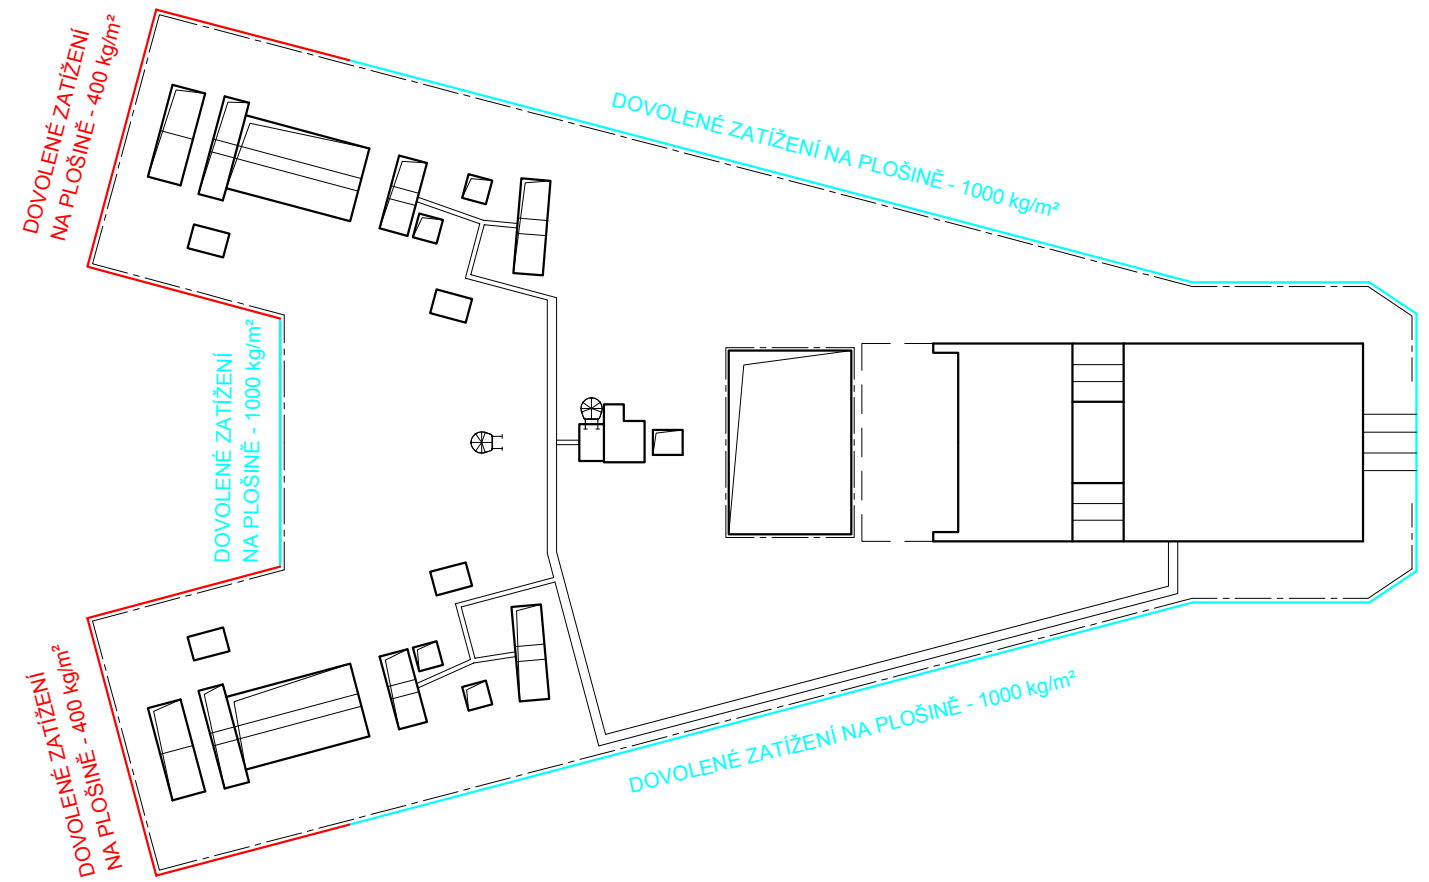




Zatížení na stojky

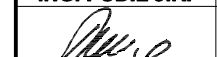
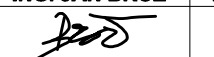
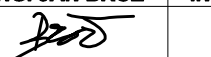
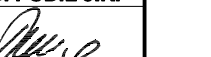


Maximální dovolené zatížení na okraje plošiny:



- ① 5,2 kN
- ② 5,4 kN
- ③ 5,6 kN
- ④ 3,0 kN
- ⑤ 3,3 kN

PŘED ZAHÁJENÍM PRACÍ JE NUTNÉ PROVÉST DŮKLADNÉ ZAMĚŘENÍ STAVBY A TECHNOLOGICKÉHO ZAŘÍZENÍ, ROZMĚRY V PROJEKTOVÉ DOKUMENTACI JSOU POUZE ORIENTAČNÍ!

		B. Němcové 12/2, 370 01 České Budějovice Tel.: 602 150 148; Email.: vakprojekt@vakprojekt.cz, www.vakprojekt.cz	
ZODP. PROJEKTANT	VYPRACOVAL	KRESLIL	VEDOUcí ÚTVARU
ING. PUDIL JIŘÍ	ING. JAN BROŽ	ING. JAN BROŽ	ING. PUDIL JIŘÍ
			
KOPIE ČÍSLO			
OKRES		KUTNÁ HORA - STŘEDOČESKÝ KRAJ	
MÍSTO STAVBY		k. ú. NESMĚŘICE [793647]	
INVESTOR		POVODÍ VLTAVY S.P., STÁTNÍ PODNIK, HOLEČKOVA 3178/8, SMÍCHOV, 150 00 PRAHA 5	
NÁZEV AKCE		DATUM PROJEKTU 04/2019	
VD ŽELIVKA - SANACE BETONOVÝCH KONSTRUKCÍ PLOŠINY NA KÓTĚ 381,30		FORMÁT VÝKRESU 2x A4	
STAVEBNÍ OBJEKT SO-01 STAVEBNÍ ÚPRAVY SDRUŽENÉHO OBJEKTU		MĚŘÍTKO -	
OBSAH VÝKRESU PŘÍLOHY - POSOUZENÍ LEŠENÍ NA OKRAJE BET.PLOŠINY		Č. VÝKRESU G	