


**ŘEZ B - B**  
M 1:20

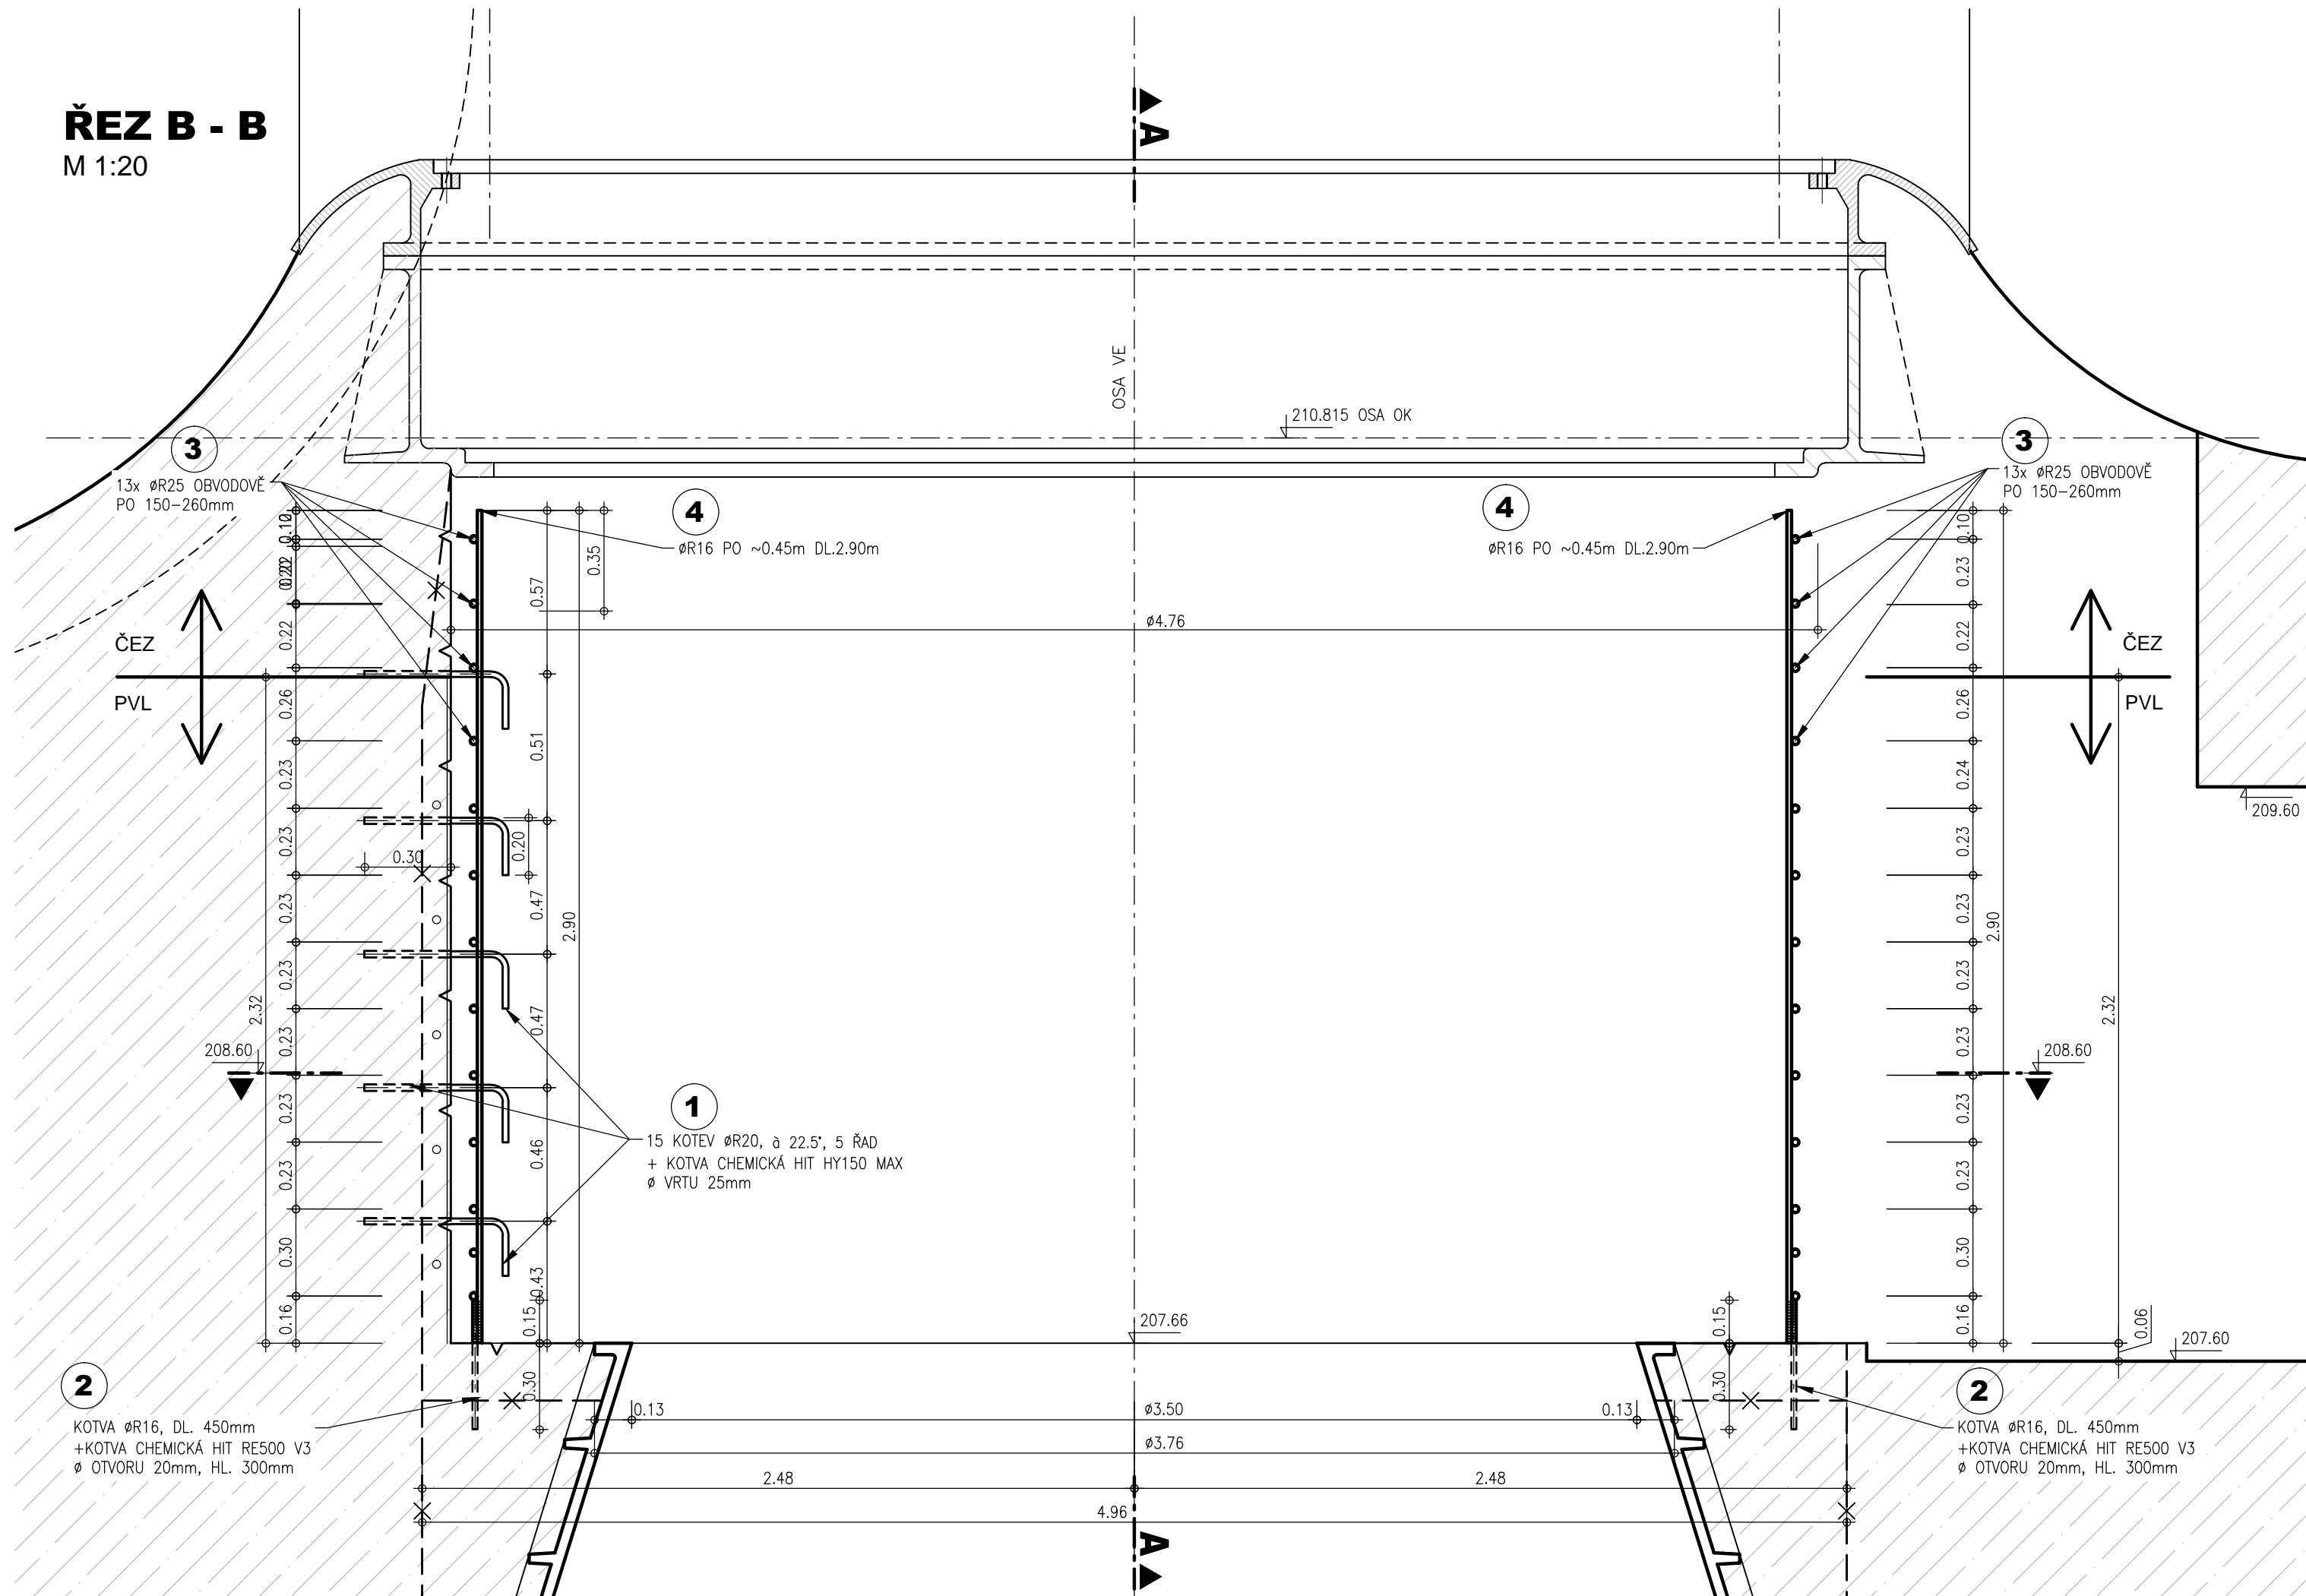

### LEGENDA :



STÁVAJÍCÍ BETON

KÓTOVÁNO V M  
VÝŠKOVÝ SYSTÉM: B.p.V.

