


## PŮDORYS NA KÓTĚ 214.30

**PUDORYS 214,30**

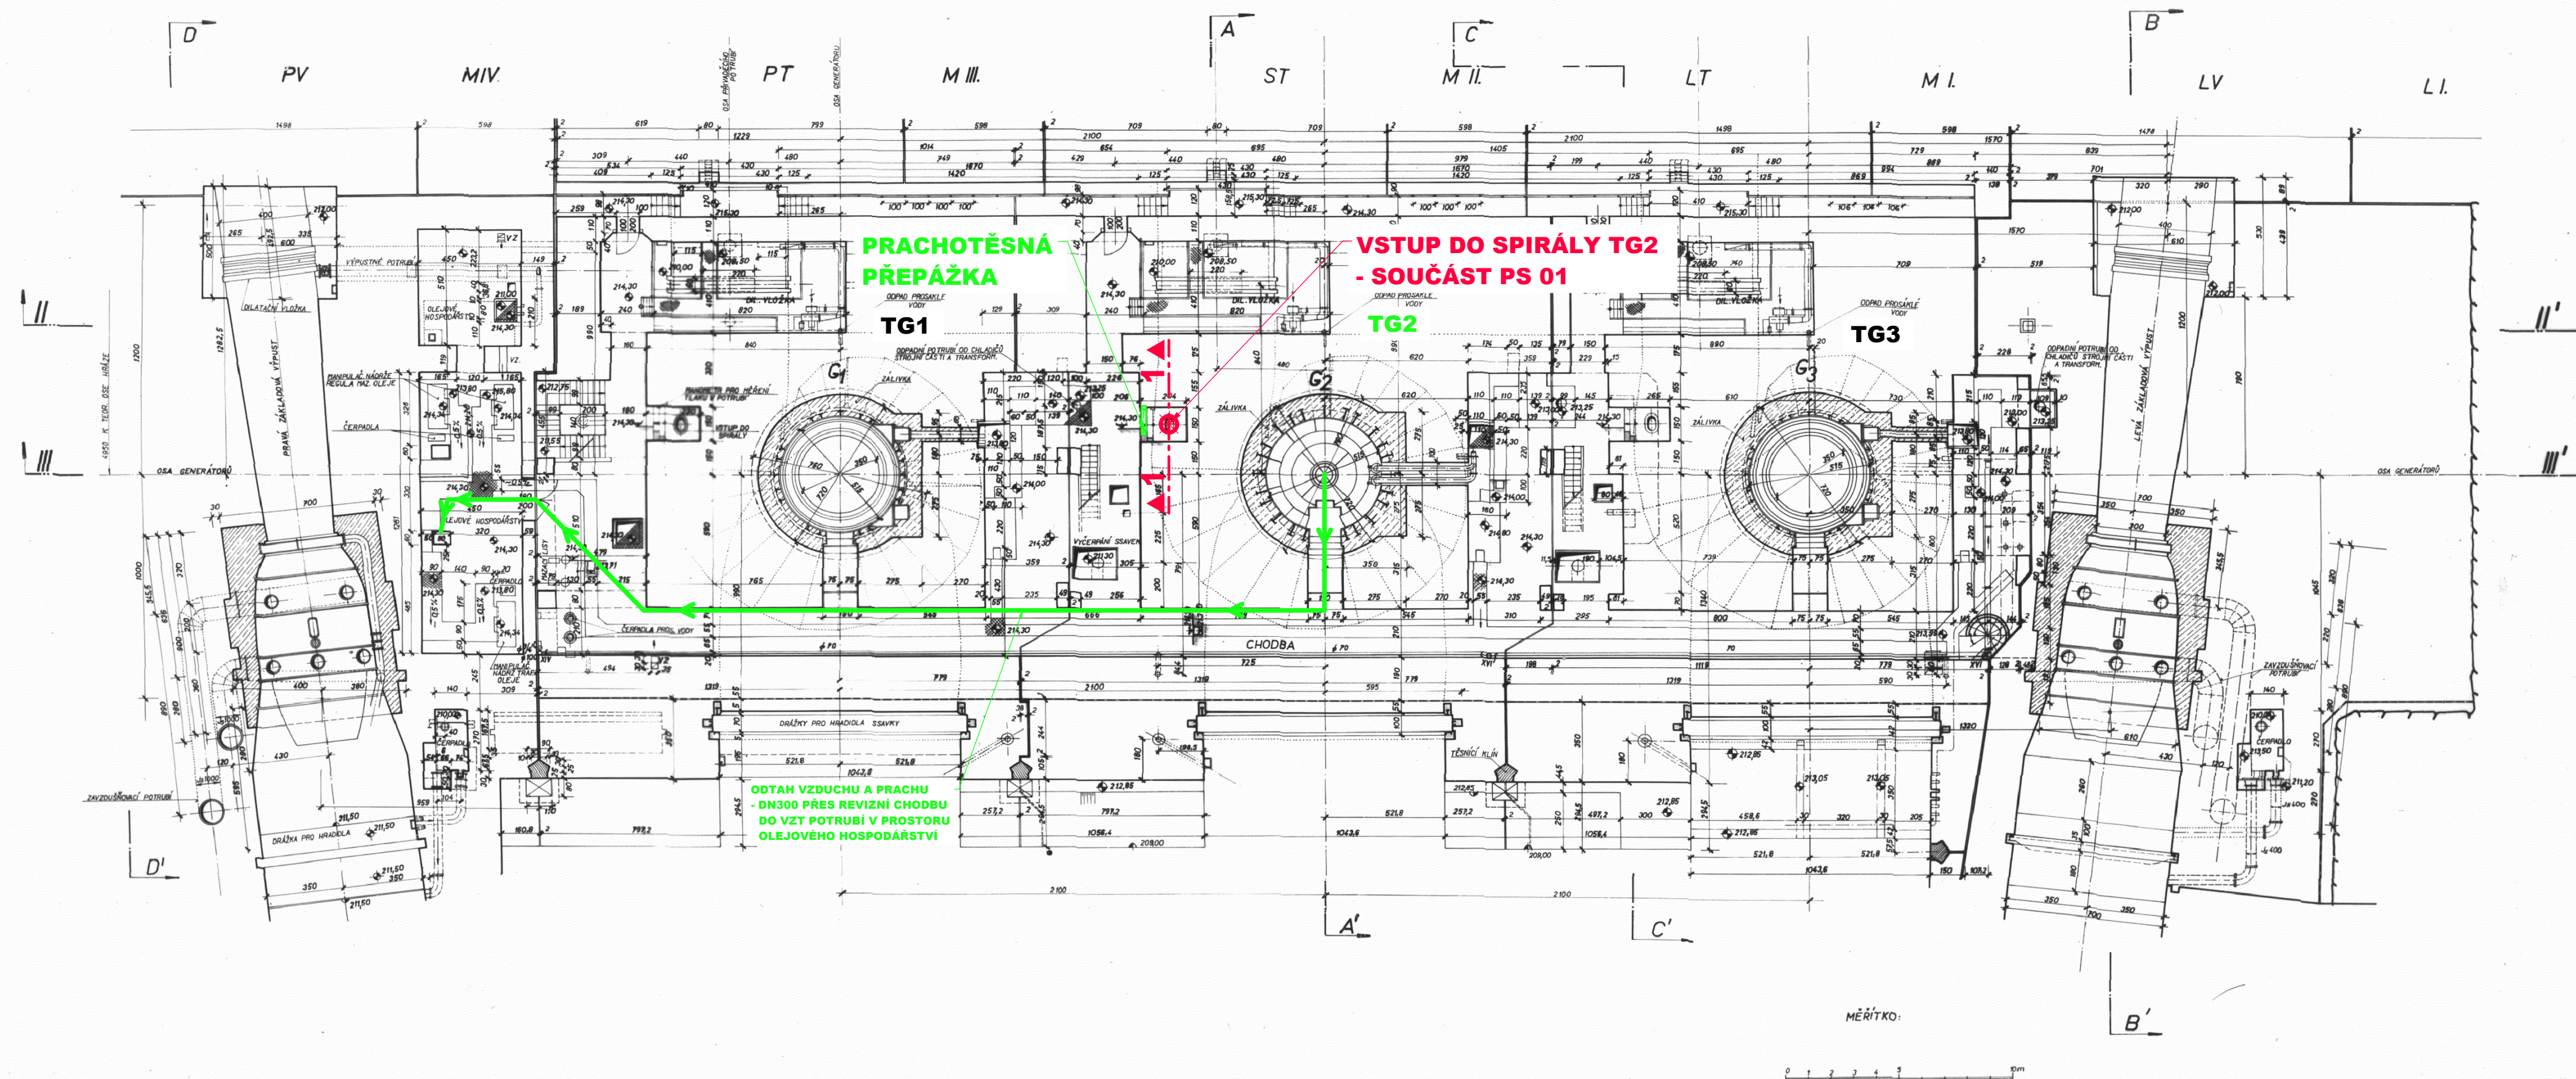

KÓTOVÁNO V M  
VÝŠKOVÝ SYSTÉM: B.p.v.



<b>AQUATIS a.s.</b> Botanická 834/56, 602 00 Brno		Tel: +420 541 554 111 Fax: +420 541 211 205		E-mail: info@aquatis.cz <a href="http://www.aquatis.cz">http://www.aquatis.cz</a>
Zdrovodňovací projektant <b>ING. OLDŘICH NEUMAYER, CSc.</b>		Hlavní inženýr projektu <b>ING. OLDŘICH NEUMAYER, CSc.</b>		Vedoucí střediska <b>ING. OLDŘICH NEUMAYER, CSc.</b>
Vypracoval <b>RENATA NĚMEČKOVÁ</b>		Kontroloval <b>ING. TOMÁŠ ROTH</b>		Zakázkové číslo <b>019155A</b>
Datum <b>11.01.2019</b>	Stupeň dokumentace <b>DZVZ</b>	Název souboru <b>C1_TG2_Prip_ravne_prace.dwg</b>		

**VE SLAPY - REKONSTRUKCE SAVKY TG2**  
**C. CELKOVÉ VÝKRESY**  
**C.1. PŘÍPRAVNÉ PRÁCE**

Priloha

**PŮDORYS NA KÓTĚ 214.30**

Měřítka  
**1 : 200**

Číslo přílohy	<b>C.1.2.</b>
---------------	---------------

Povodí Vltavy, státní podnik