


ŘEZ B - B
M 1:20

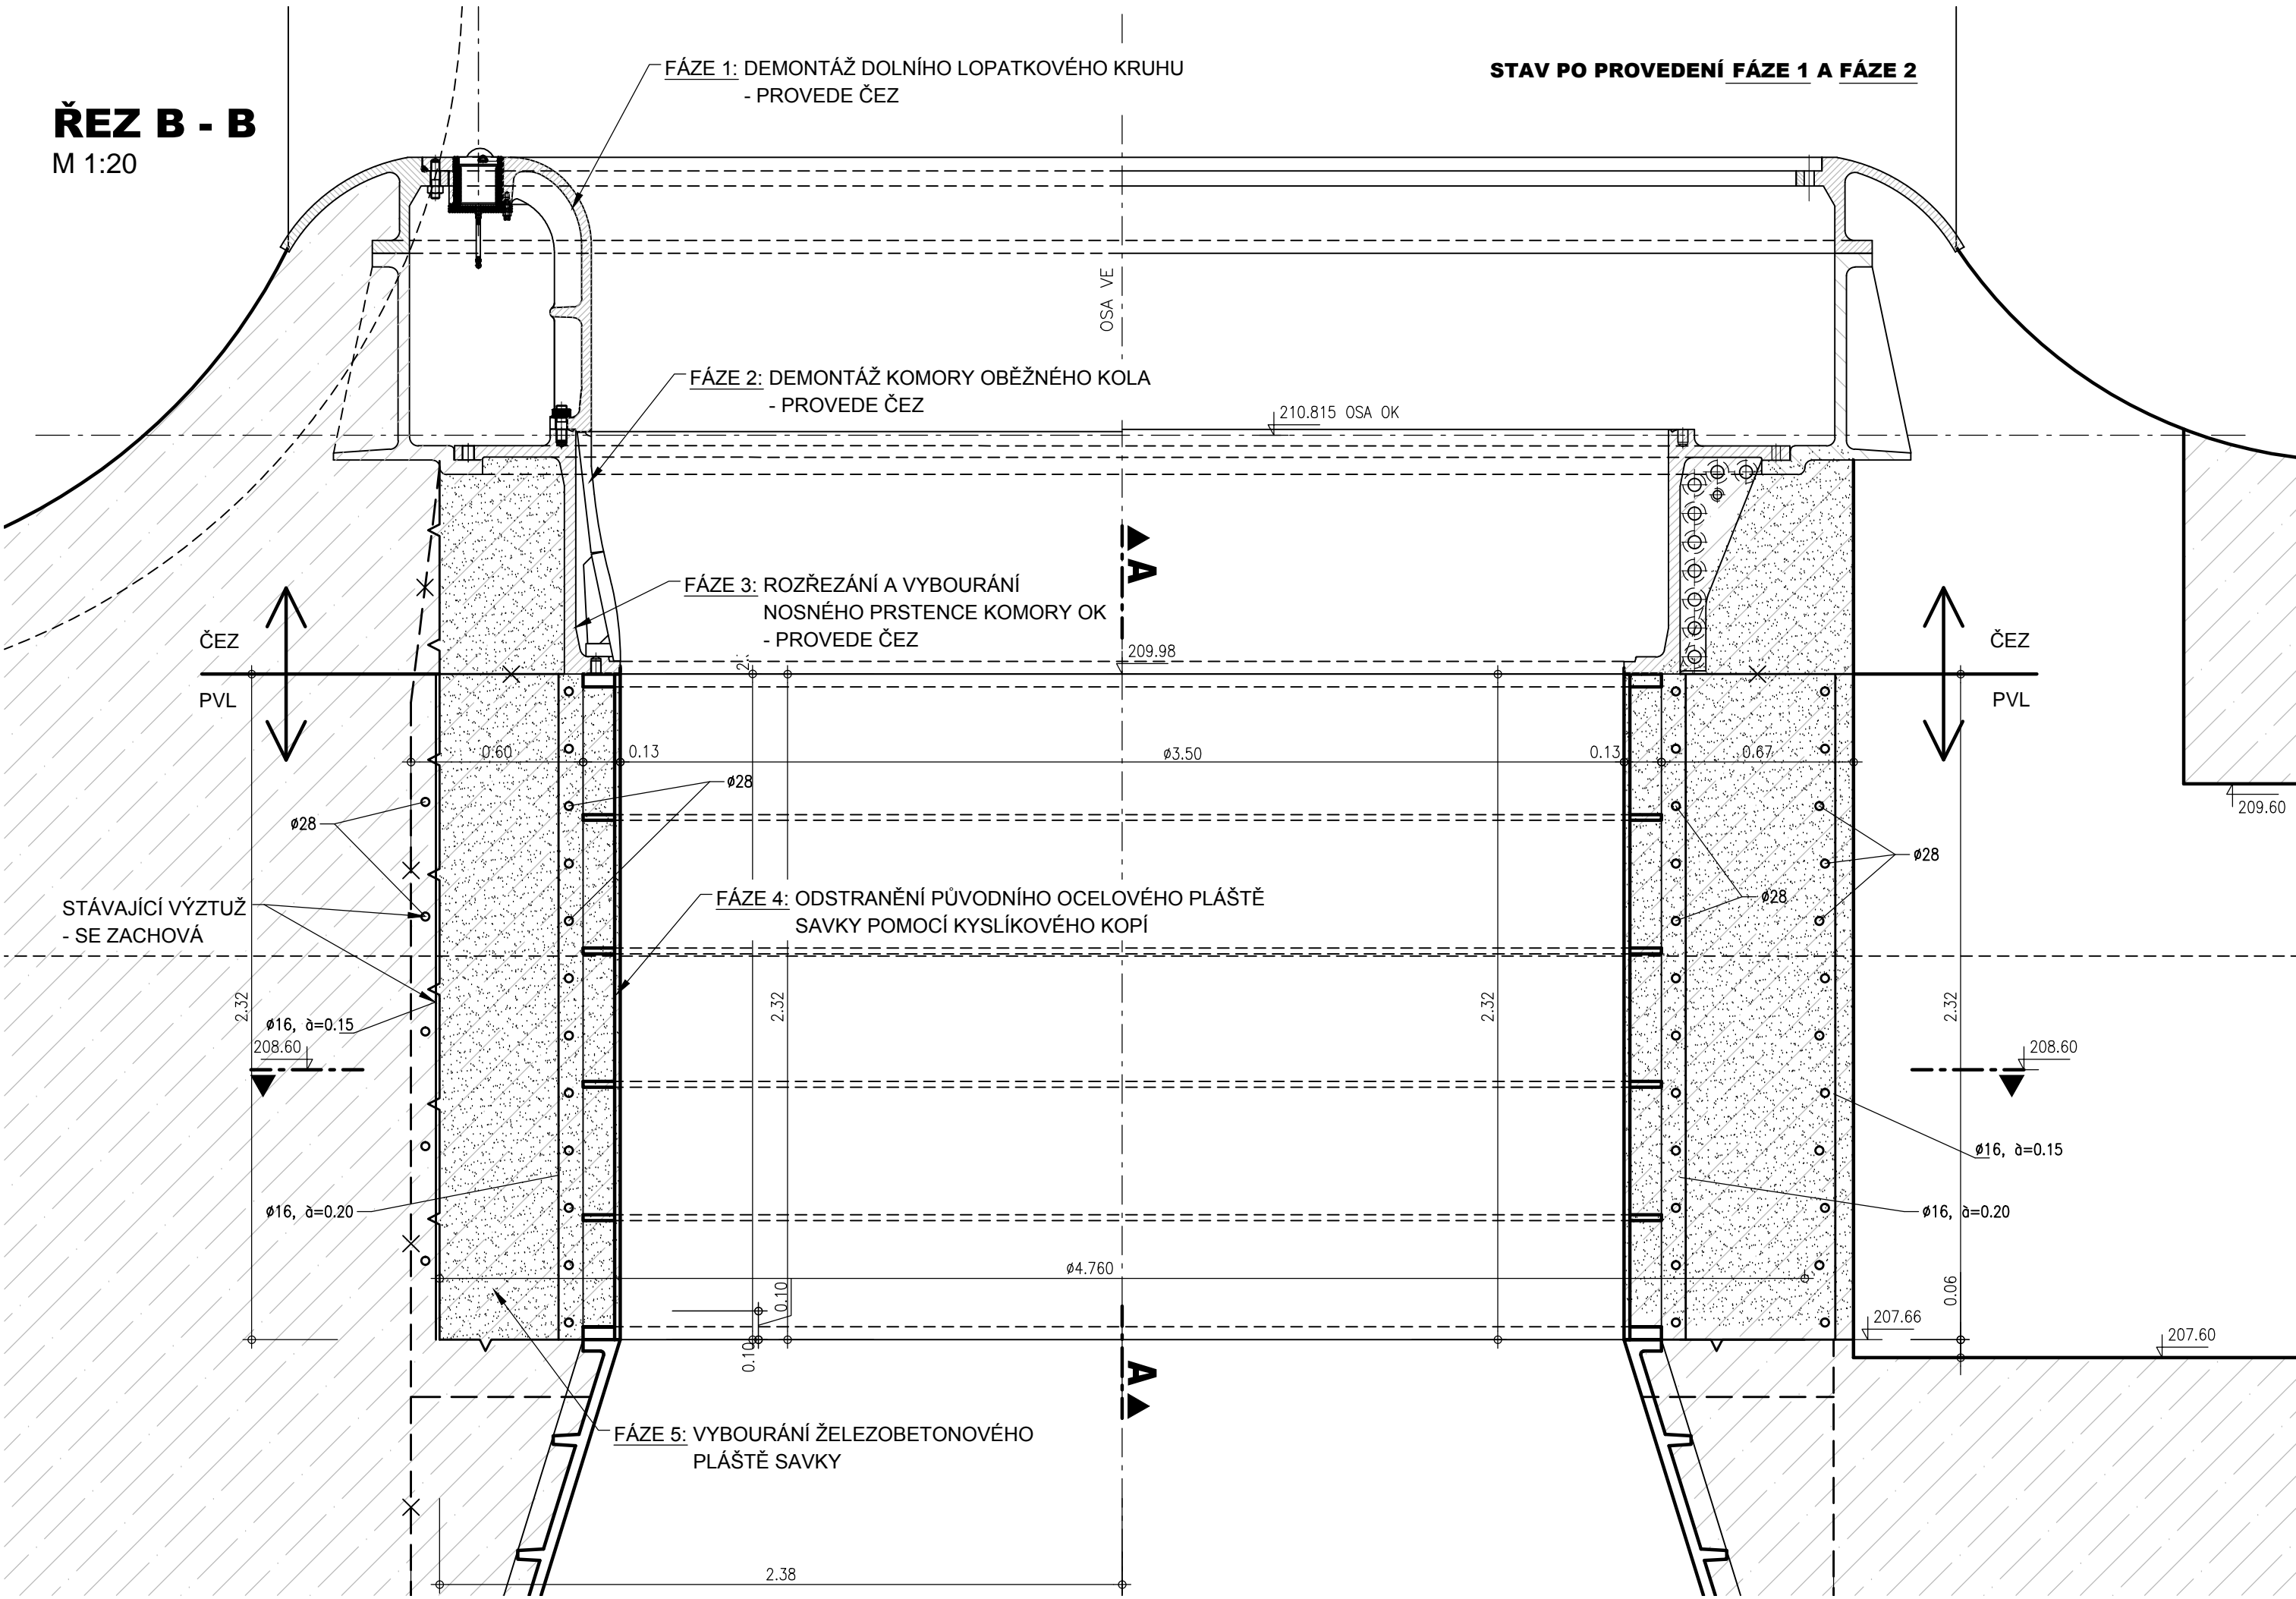

- FÁZE 1: DEMONTÁŽ DOLNÍHO LOPATKOVÉHO KRUHU
- PROVEDE ČEZ
- FÁZE 2: DEMONTÁŽ KOMORY OBĚŽNÉHO KOLA
- PROVEDE ČEZ
- FÁZE 3: ROZŘEZÁNÍ A VYBOURÁNÍ NOSNÉHO PRSTENCE KOMORY OK
- PROVEDE ČEZ
- FÁZE 4: ODSTRANĚNÍ PŮVODNÍHO OCELOVÉHO PLÁŠTĚ SAVKY
FÁZE 5: VYBOURÁNÍ ŽELEZOBETONOVÉHO PLÁŠTĚ SAVKY

LEGENDA :

BOURACÍ PRÁCE

STÁVAJÍCÍ BETON

KÓTOVÁNO V M
VÝŠKOVÝ SYSTÉM: B.p.V.

AQUATIS a.s. Botanická 834/56, 602 00 Brno		Tel: +420 541 554 111 Fax: +420 541 211 205		E-mail: info@aquatis.cz http://www.aquatis.cz	
Zodpovědný projektant ING. OLDŘICH NEUMAYER, CSc.		Hlavní inženýr projektu ING. OLDŘICH NEUMAYER, CSc.		Vedoucí střediska ING. OLDŘICH NEUMAYER, CSc.	
Vyraboval RENATA NĚMEČKOVÁ		Kontroloval ING. TOMÁŠ ROTH		Zakázkové číslo 0191155A	
Datum ŘÍJEN, 2019		Stupeň dokumentace DZVZ		Název souboru D121_TG2_Bourani.dwg	
Akce VE SLAPY - REKONSTRUKCE SAVKY TG2 D. DOKUMENTACE OBJEKTŮ TECHNICKÝCH A TECHNOLOGICKÝCH ZAŘÍZENÍ D.1. SO 01 ŽELEZOBETONOVÝ PLÁŠT SAVKY D.1.2. VYKRESY, D.1.2.1 BOURACÍ PRÁCE					
Příloha ŘEZ B - B					
Měřítko 1 : 20			Číslo přílohy D.1.2.1.3.		
Objednatel Povodí Vltavy, státní podnik					