


ŘEZ A - A
M 1:20

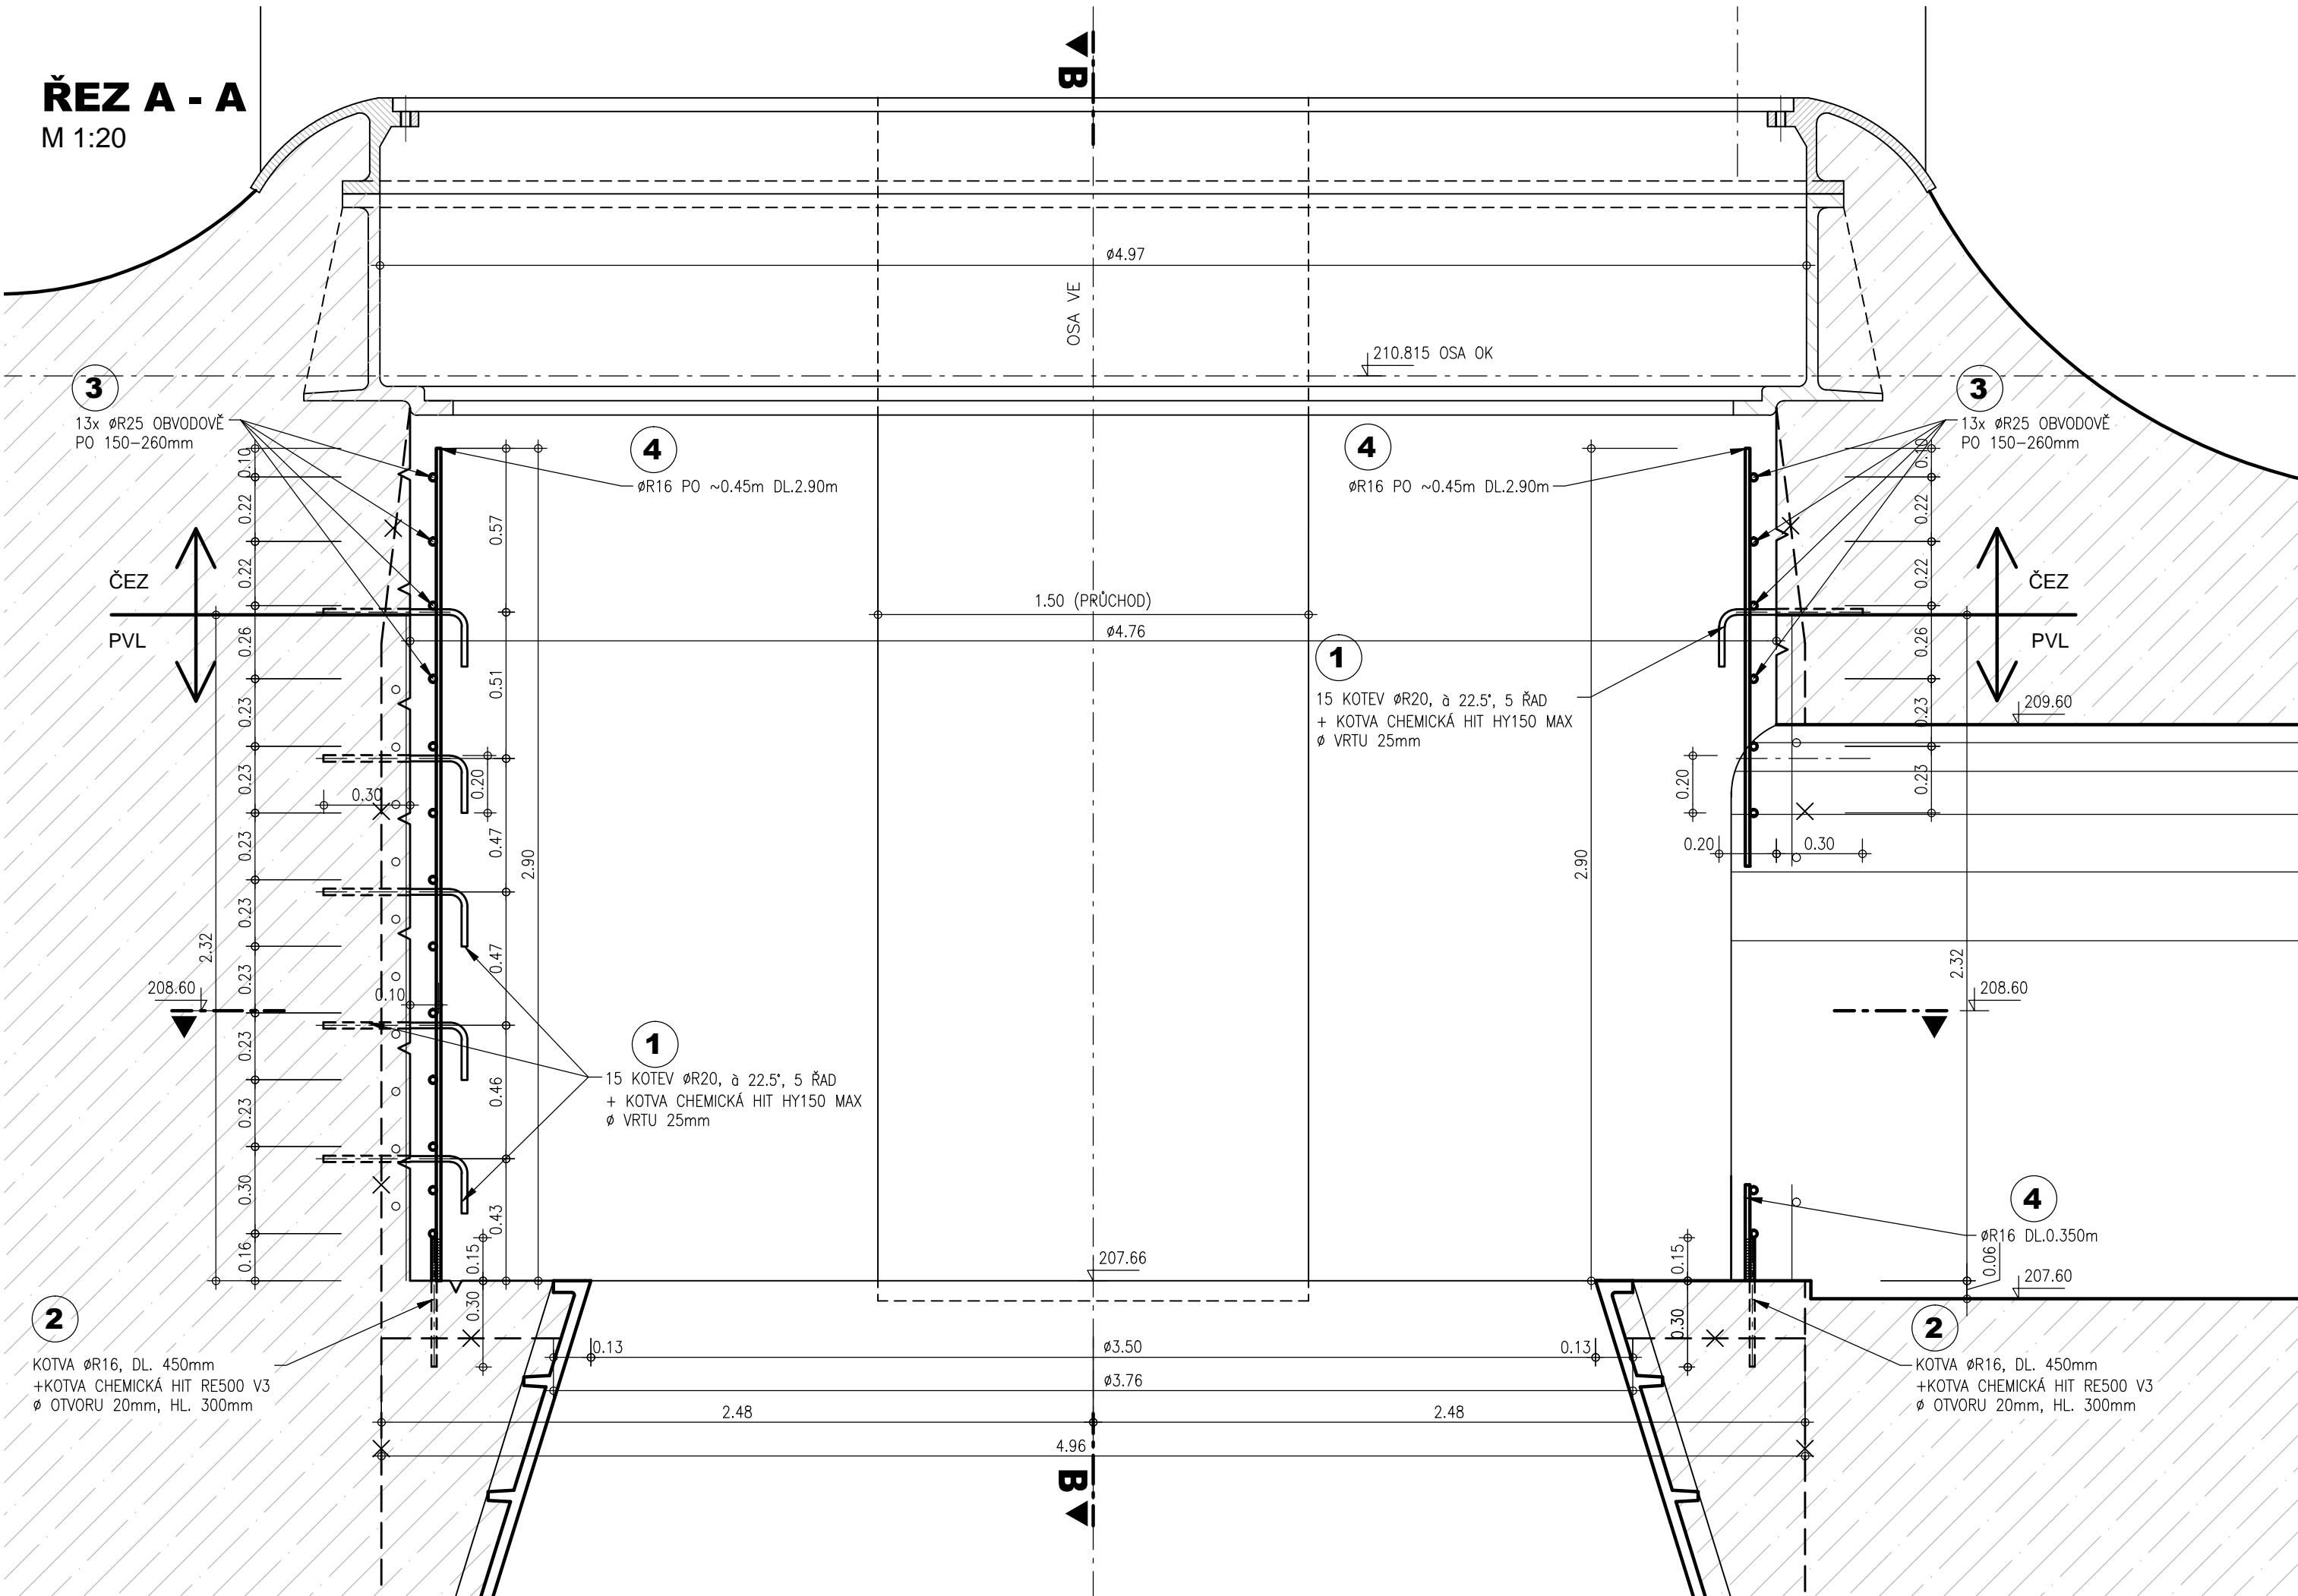

LEGENDA :



KÓTOVÁNO V M
VÝŠKOVÝ SYSTÉM: B.p.V.

AQUATIS a.s. Botanická 834/56, 602 00 Brno		Tel: +420 541 554 111 Fax: +420 541 211 205		E-mail: info@aquatis.cz http://www.aquatis.cz	
Zodpovědný projektant ING. OLDŘICH NEUMAYER, CSc.		Hlavní inženýr projektu ING. OLDŘICH NEUMAYER, CSc.		Vedoucí střediska ING. OLDŘICH NEUMAYER, CSc.	
Výpracoval RENATA NĚMEČKOVÁ		Kontrolující ING. TOMÁŠ ROTH		Zakázkové číslo 0191155A	
Datum ŘÍJEN, 2019		Stupeň dokumentace DZVZ		Název souboru D122_TG2_Po vybourání.dwg	
Akce VE SLAPY - REKONSTRUKCE SAVKY TG2 D. DOKUMENTACE OBJEKTŮ TECHNICKÝCH A TECHNOLOGICKÝCH ZAŘÍZENÍ D.1. SO 01 ŽELEZOBETONOVÝ PLÁST SAVKY D.1.2. VYKRESY D.1.2.2. PO VYBOURÁNÍ					
Příloha ŘEZ A - A					
Měřítko 1 : 20			Číslo přílohy D.12.2.2.		
Objednatel Povodí Vltavy, státní podnik					