


PŮDORYSNÉ ROZMÍSTĚNÍ REGÁLŮ

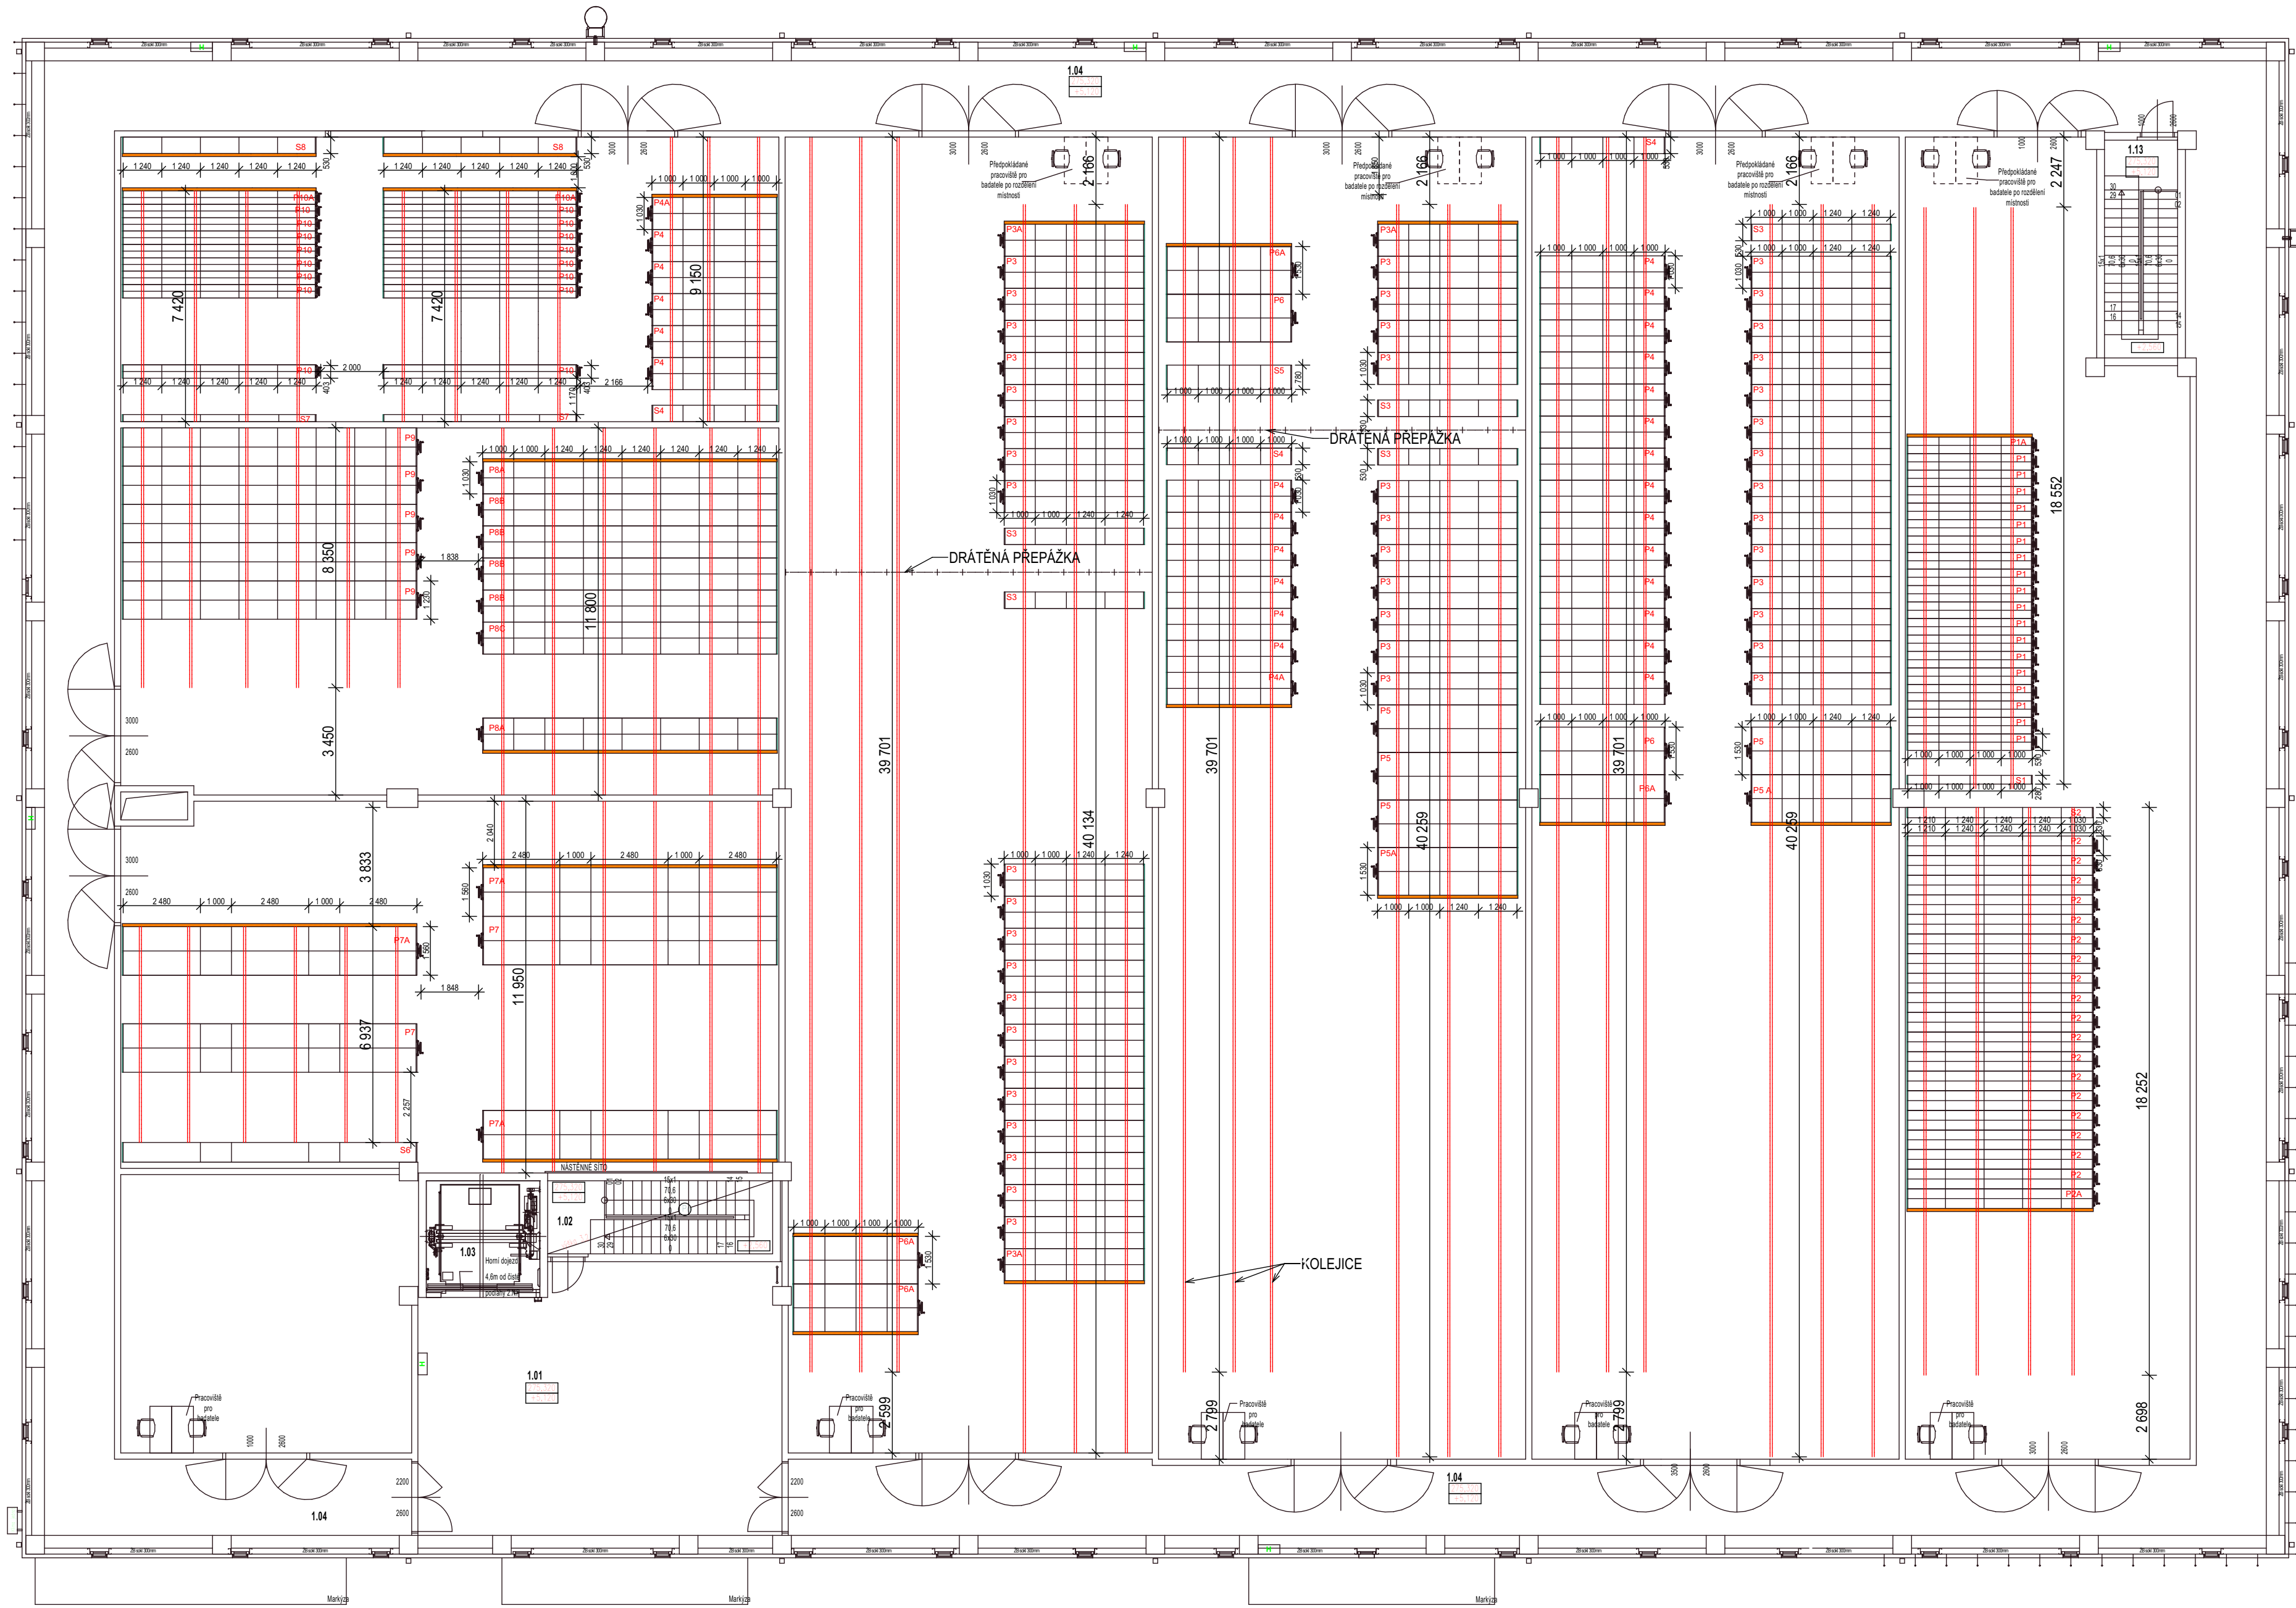

MNOŽSTVÍ KOLEJNIC BUDE URČENO TECHNICKÝM ŘEŠENÍ REGÁLOVÉHO SYSTÉMU