


Rekonstrukce VD Strašík
Podélný profil hráze
M 1 : 200/100

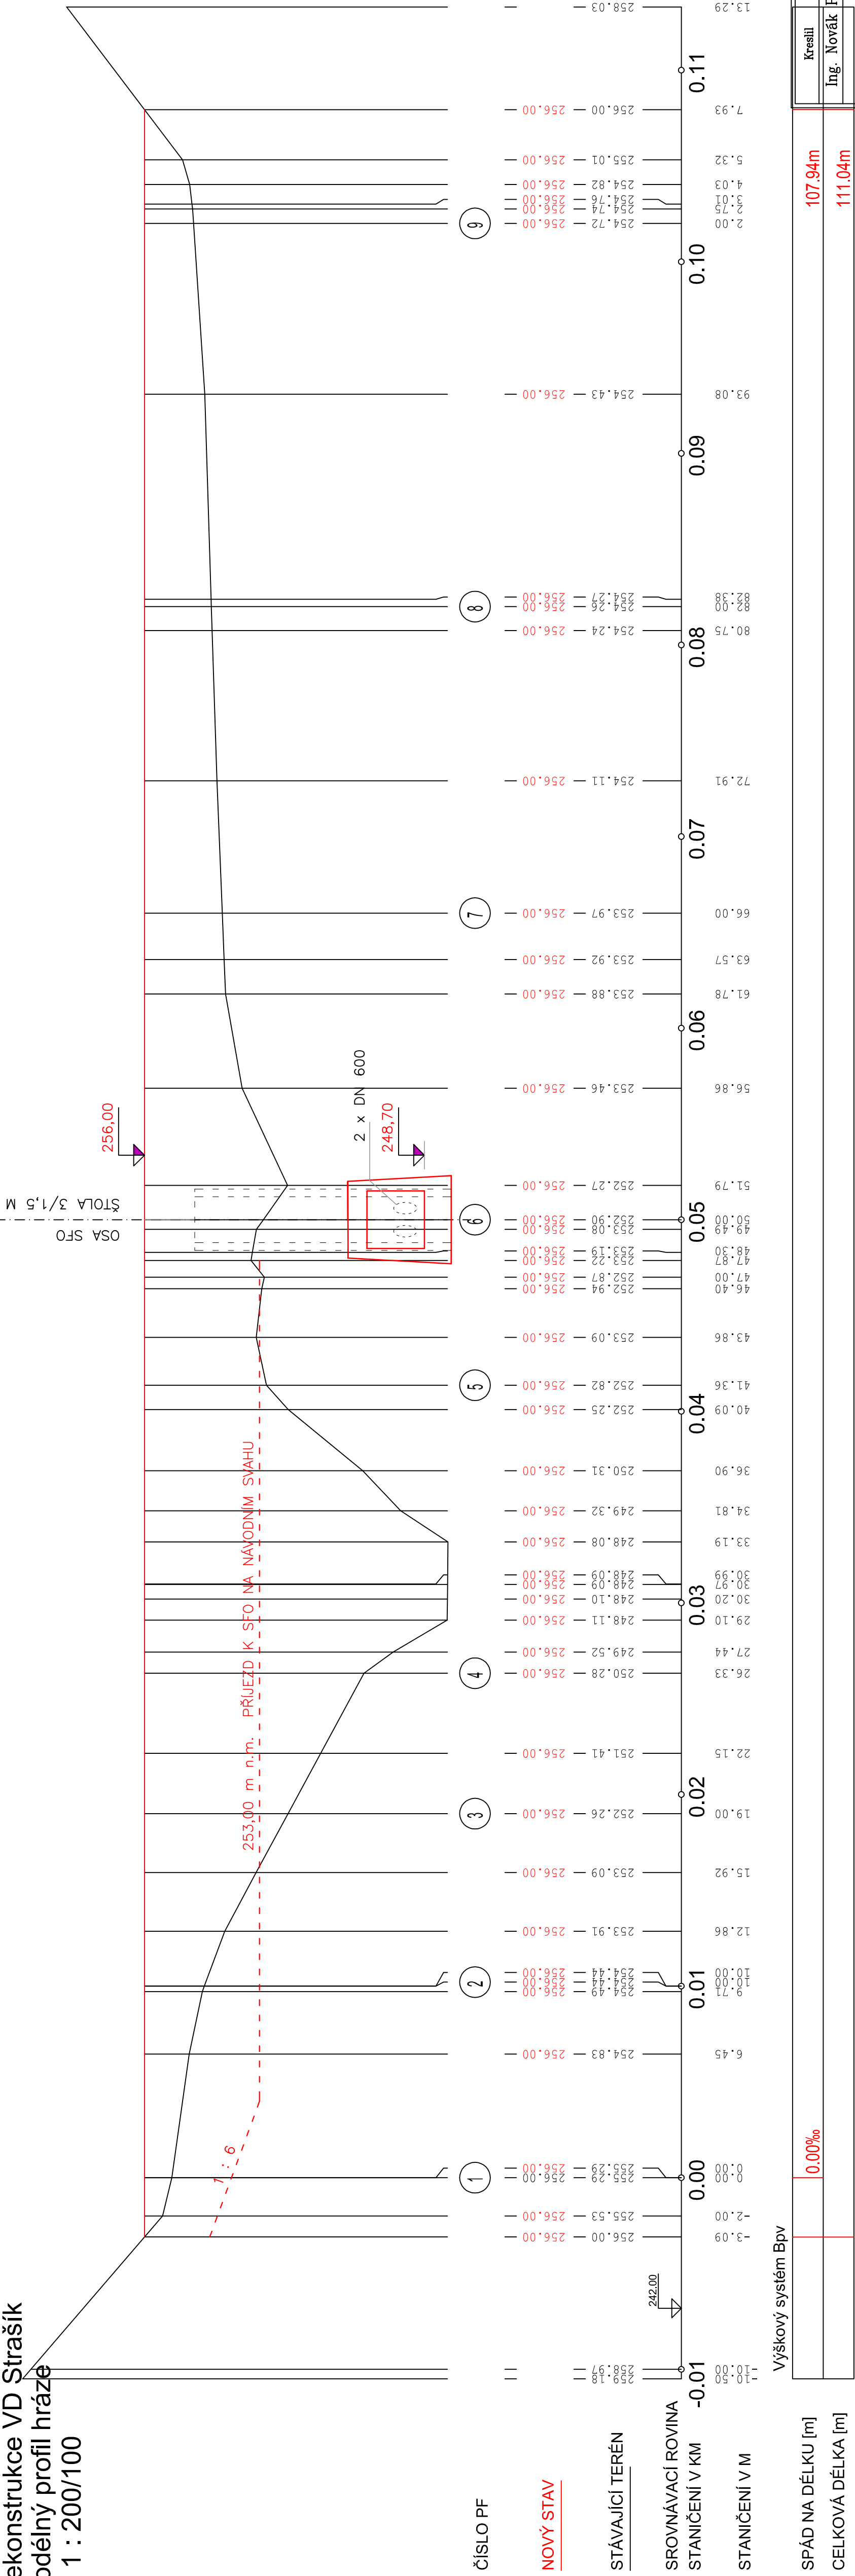

Kótována v mm
Souřadný systém JTSK, výškový systém Bpv.

Výškový systém Bpv		107.94m	
SPÁD NA DÉLKU [m]		0.00‰	
CELKOVÁ DÉLKA [m]		111.04m	
Kreslil		Ing. Novák P.	
Vpracoval		Ing. Novák P.	
Zodp. projektant		Ing. Filip J.	
Kraj: Středočeský		obč: Město Kourim	
Investor: Povodí Labe, s.p.			
Akce:		REKONSTRUKCE VD STRAŠÍK STUDIE PROVEDITELNOSTI	
Obsah:		PODÉLNÝ PROFIL HRÁZE	
Stupeň		STUDIE	
Datum		02/2017	
Formát		4x4	
Zak. číslo		..	
Měřtko		Čís. přílohy	
		1 : 200/100	
		B.3.	



Čechov náb.1790, 530 03 Pardubice
tel: 466024111, fax: 466057314