


KOORDINAČNÍ SITUAČNÍ VÝKRES  
 M 1:1000

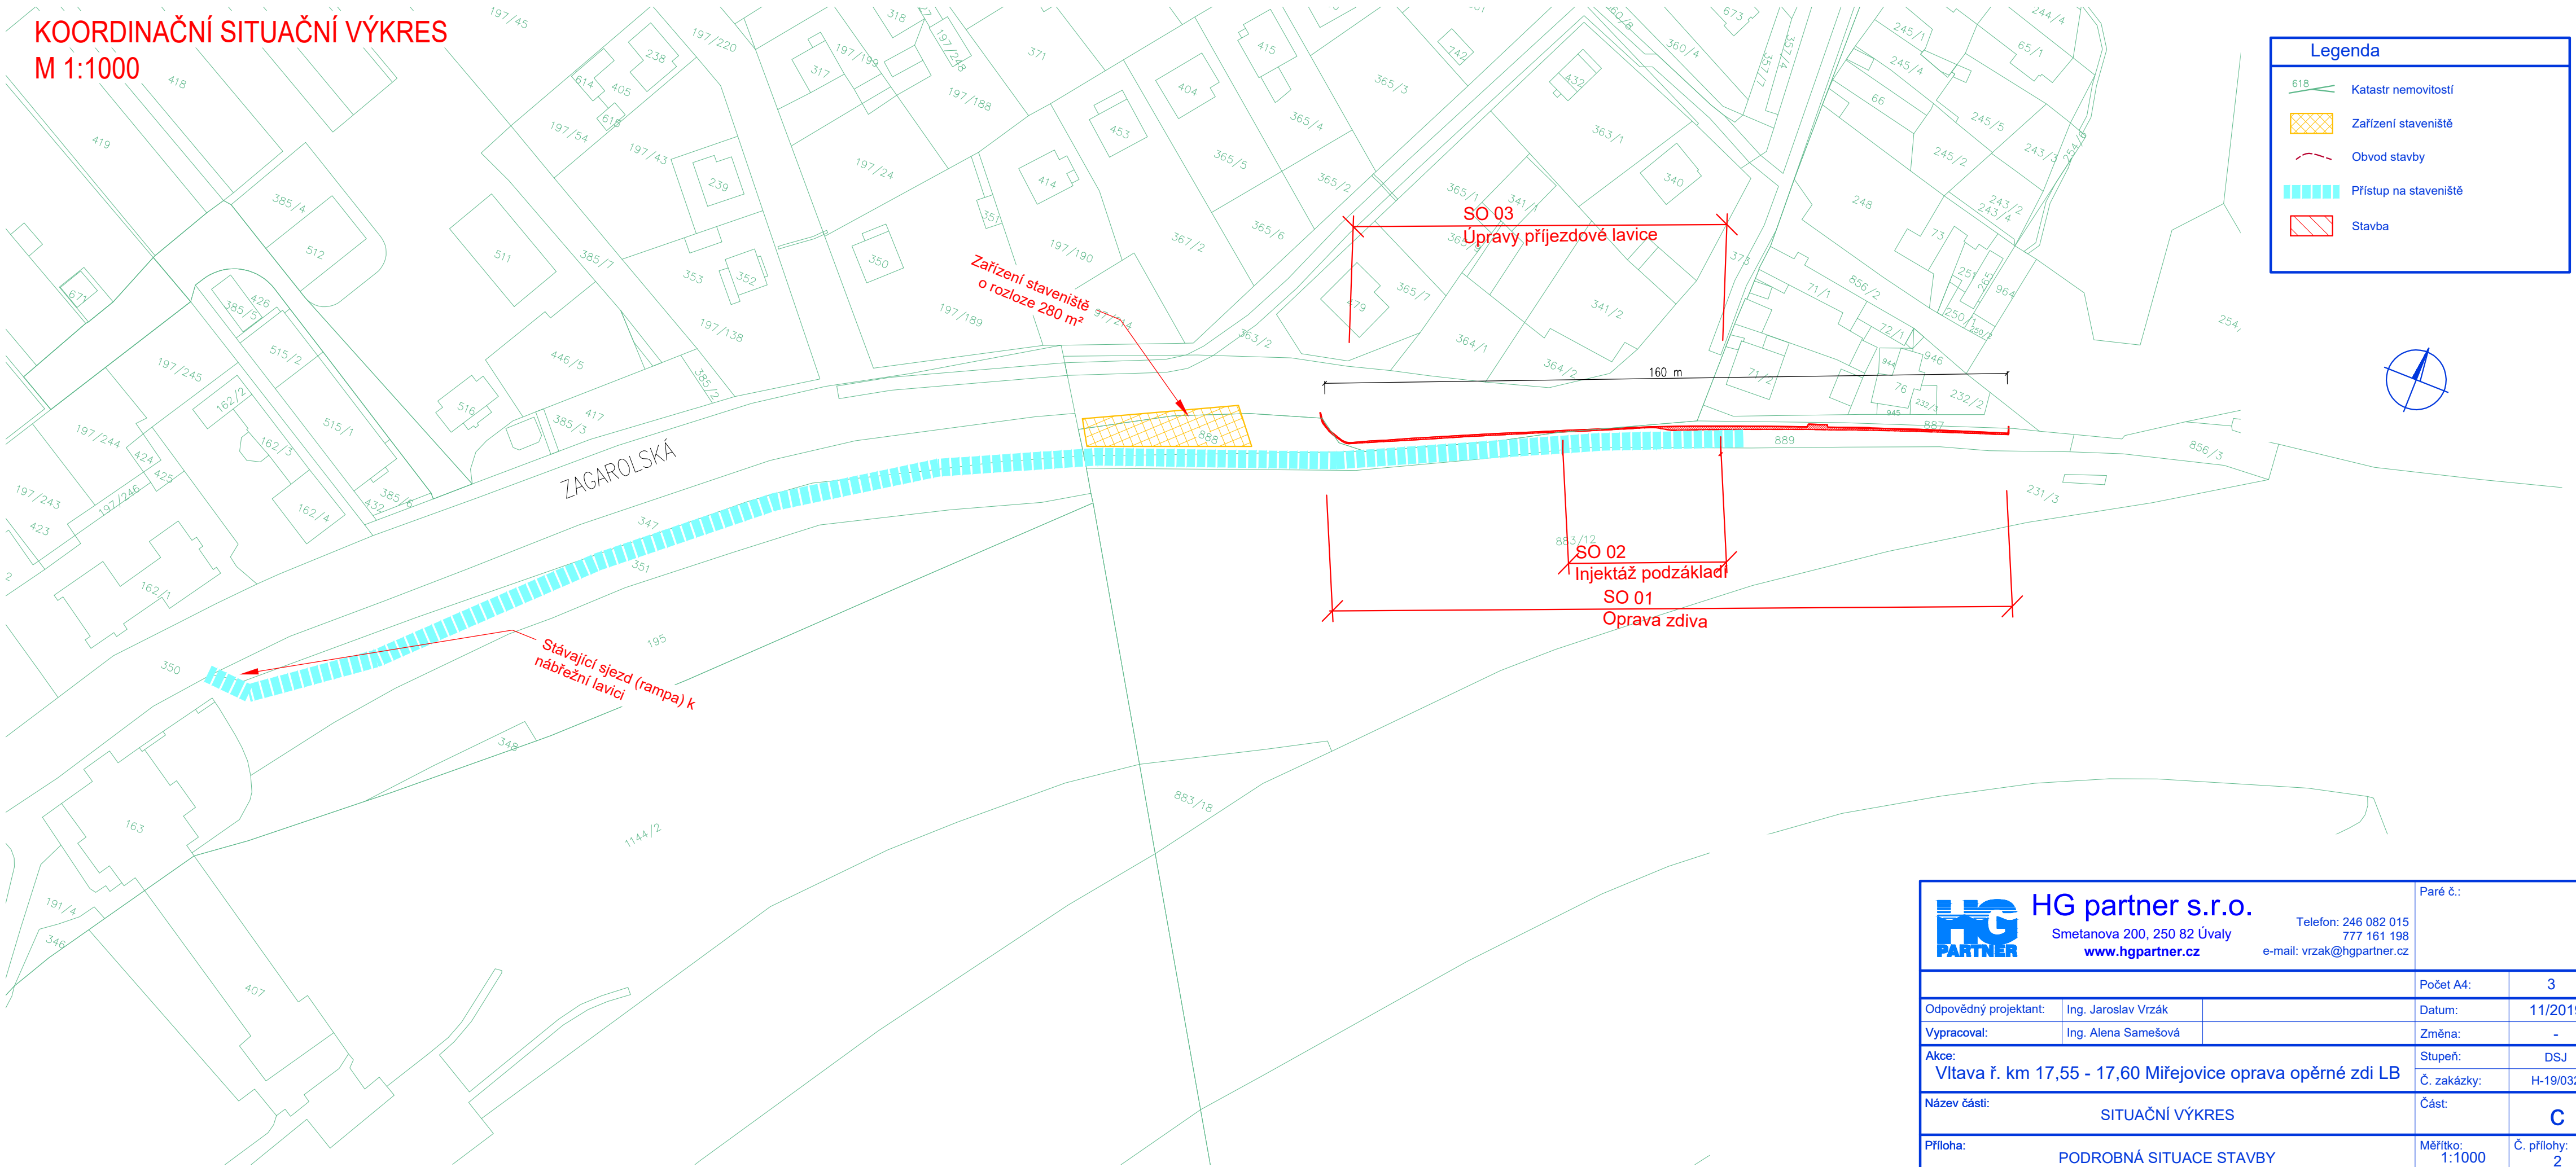

<div>  <div> <b>HG partner s.r.o.</b>                      Smetanova 200, 250 82 Úvaly  <a href="http://www.hgpartner.cz">www.hgpartner.cz</a> </div> <div>                         Telefon: 246 082 015                          777 161 198                          e-mail: <a href="mailto:vrzak@hgpartner.cz">vrzak@hgpartner.cz</a> </div> </div>			Paré č.:	
			Počet A4:	3
Odpovědný projektant:	Ing. Jaroslav Vrzák		Datum:	11/2019
Vypracoval:	Ing. Alena Samešová		Změna:	-
Akce:			Stupeň:	DSJ
Vltava ř. km 17,55 - 17,60 Mířejovice oprava opěrné zdi LB			Č. zakázky:	H-19/032
Název části:			Část:	C
Příloha:			Měřítko:	Č. přílohy:
PODROBNÁ SITUACE STAVBY			1:1000	2