


PODROBNÁ SITUACE STAVBY
M 1:150

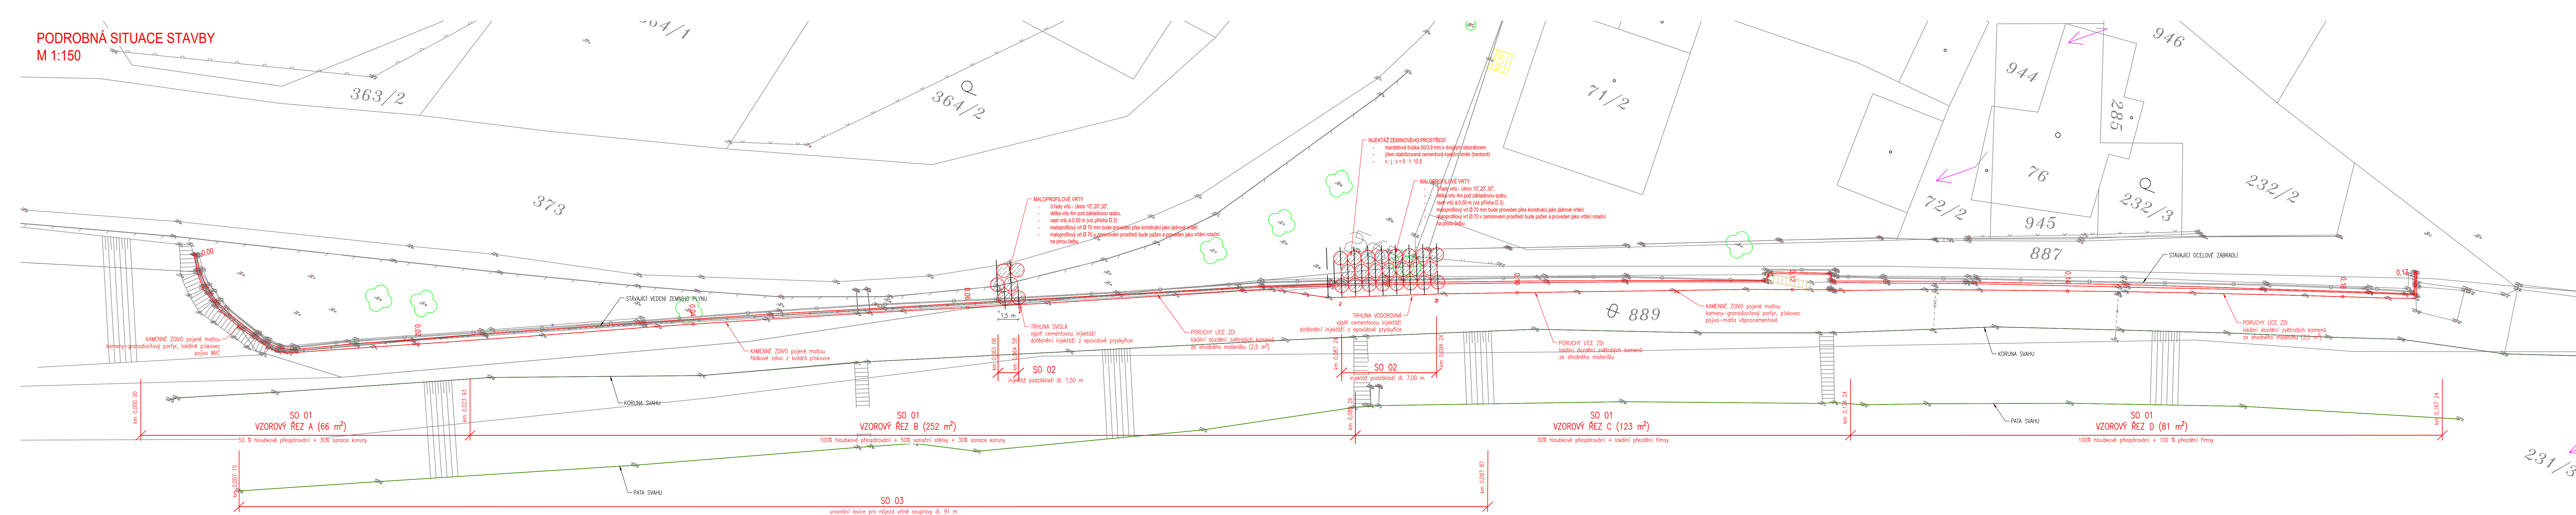

POZNÁMKY:

- objekt SO 02 je kreslen schematicky. Rozmístění a specifikace jednotlivých vrtů je v přílohách D.3 a D.6

Souřadnicový systém: S-JTSK
Výškový systém: Bpv



 HG partner s.r.o. Smetanova 200, 250 82 Úvaly www.hgpartner.cz			Telefon: 246 082 015 777 161 198 e-mail: vrzak@hgpartner.cz			Paré č.:	
						Počet A4:	7
Odpovědný projektant:		Ing. Jaroslav Vrzák				Datum:	11/2019
Vypracoval:		Ing. Alena Samešová				Změna:	-
Akce:		Vltava ř. km 17,55 - 17,60 Mířejovice oprava opěrné zdi LB				Stupeň:	DSJ
						Č. zakázky:	H-19/032
Název části:		DOKUMENTACE OBJEKTŮ				Část:	D
Příloha:		PODROBNÁ SITUACE STAVBY				Měřítko:	-
						Č. přílohy:	2