


PŘEHRADA NA TEPLÉ NAD KARLOVÝMI VARY

PRAVOSTRANNÉ VYPOUŠTĚCÍ ZAŘÍZENÍ PŘÍČNÝ ŘEZ 1:50

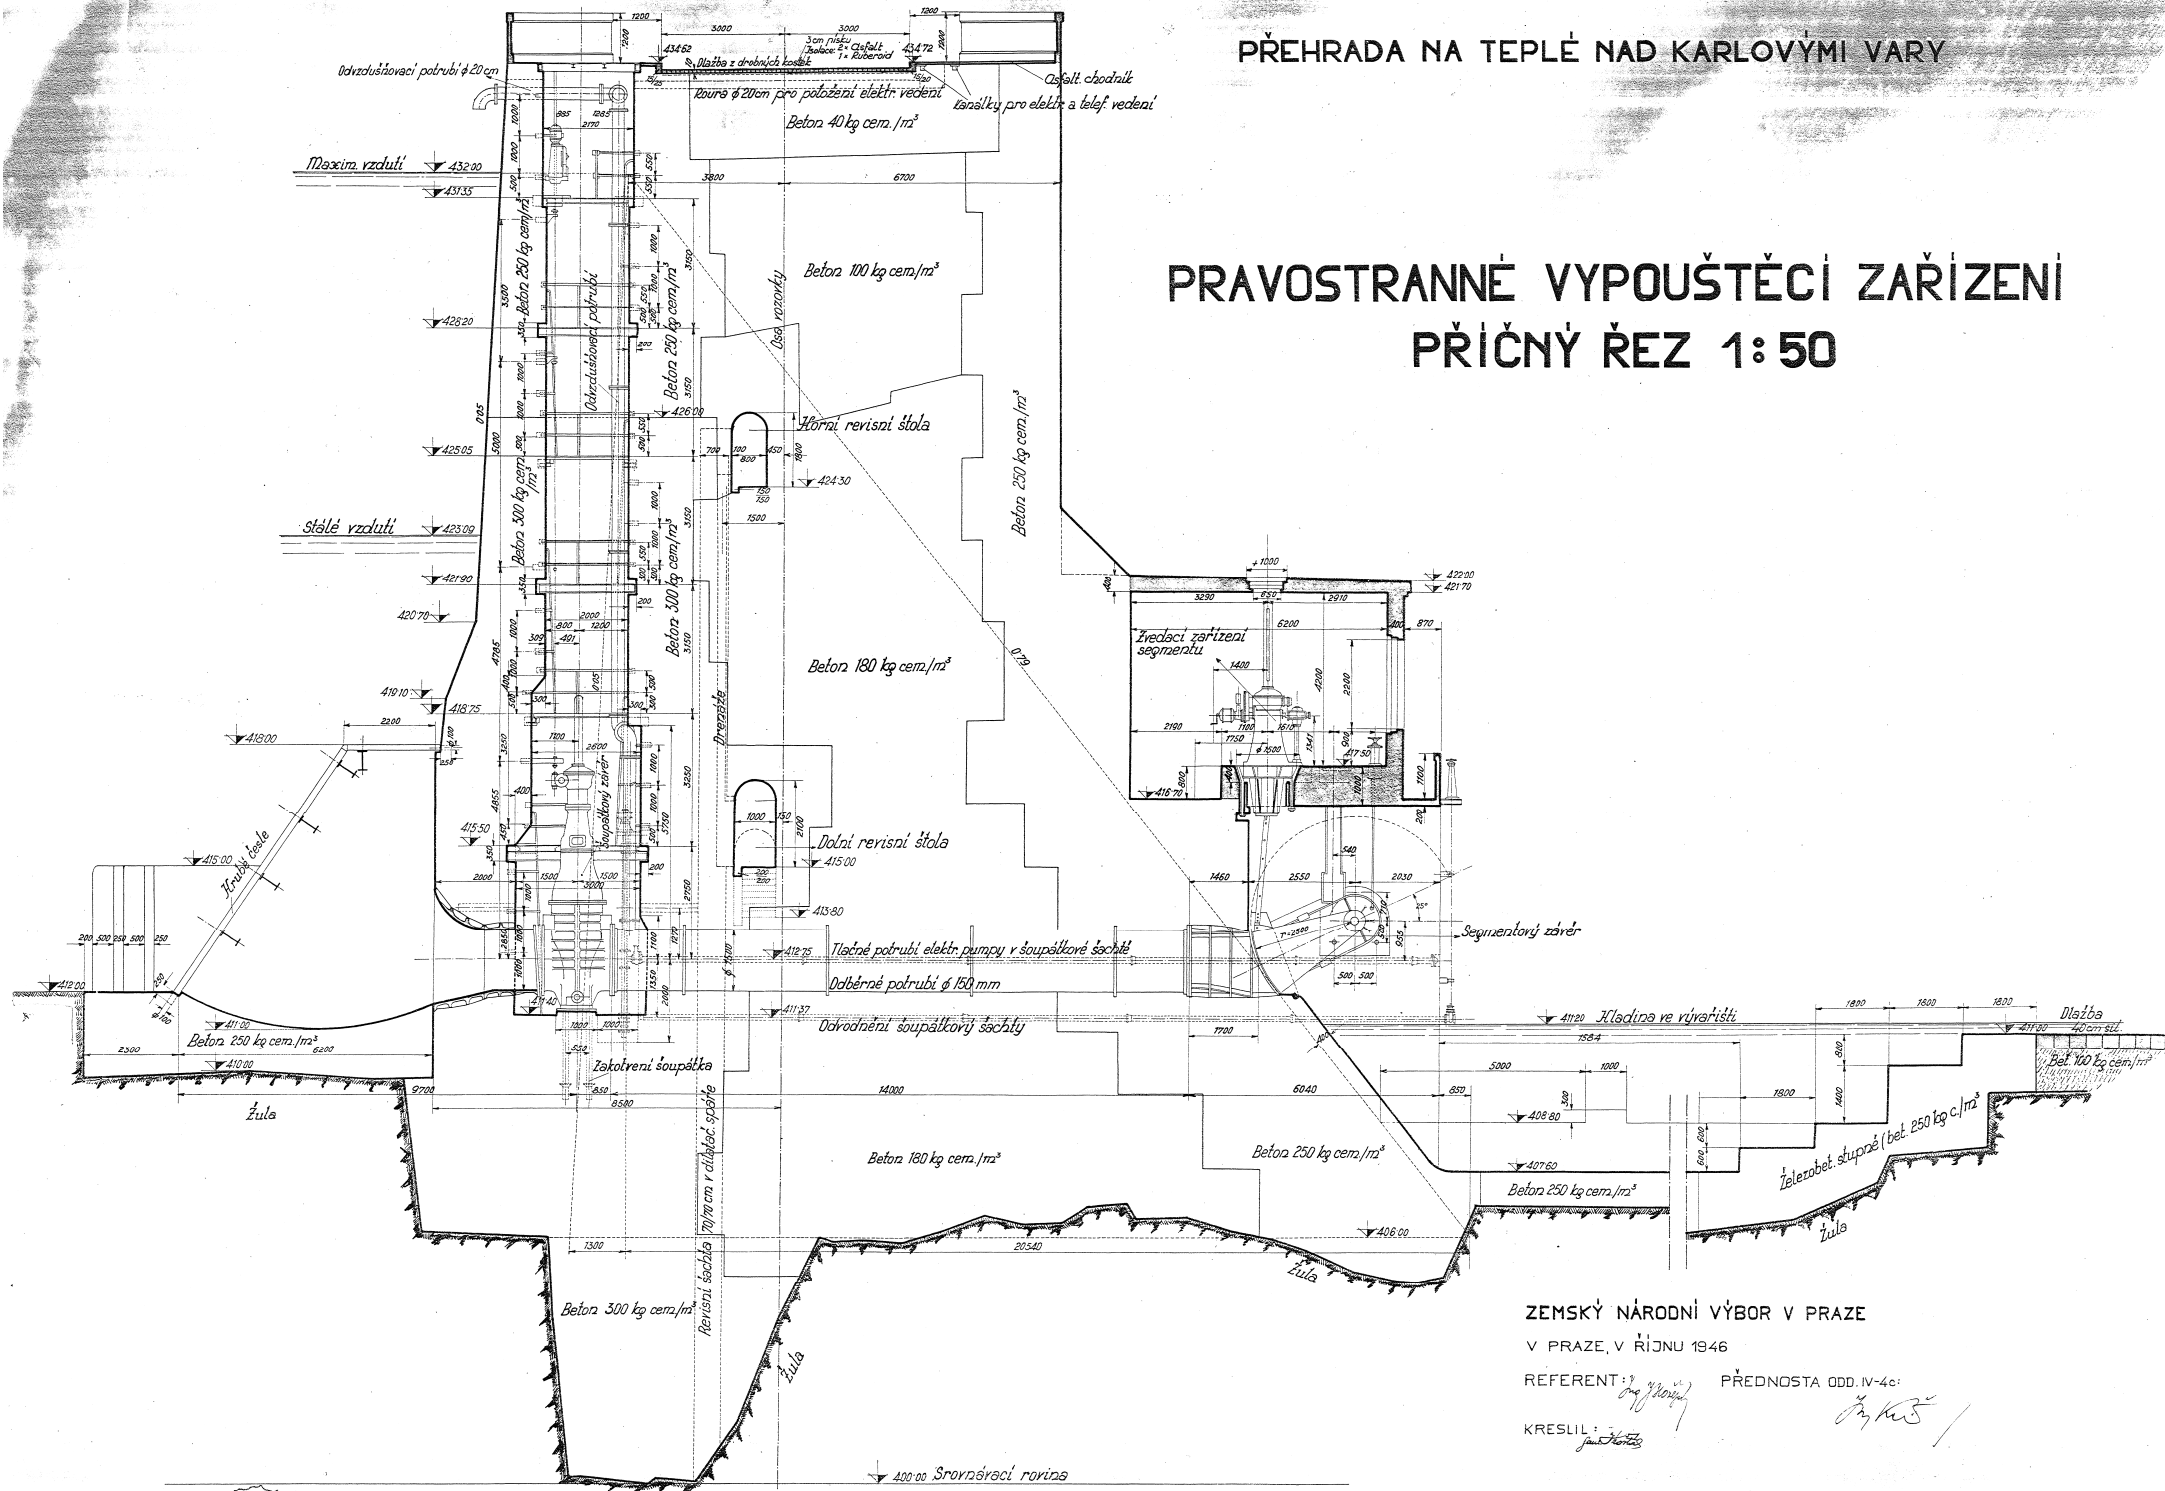

ZEMSKÝ NÁRODNÍ VÝBOR V PRAZE

V PRAZE, V ŘÍJNU 1946

REFERENT: *Ing. J. Hlaváček*

PŘEDNOSTA ODD. IV-4c: *Ing. K. Hlaváček*

KRESLIL: *Ing. J. Hlaváček*