


| | | | | | | | | | | | | | | | | | | |
|---|--|--|--|--|--|--|--|--|--|--|--|--|--|--|--|--|--|--|
| KATASTRY PARCELNÍ ČÍSLA DRUH POVRCHU STROP | Jáchymov [656437] | | | | | | | | | | | | | | | | | |
| | 5233 | | | | | | | | | | | | | | | | | |
| | ZELEŇ DLAŽBA ZELEŇ DLAŽBA ZELEŇ DLAŽBA ASFALT DLAŽBA ASFALT ASFALT KAMENNÁ DLAŽBA ŠTĚRK ZELEŇ ASF ZELEŇ ŠTĚRK ASFALT ZELEŇ ASFALT ZELEŇ ŠTĚRK ZELEŇ ASFALT ZELEŇ | | | | | | | | | | | | | | | | | |
| | BETONOVÝ ASFALT ASFALT | | | | | | | | | | | | | | | | | |

REVIZNÍ ŠACHTY RŠ 21 RŠ 22 RŠ 23 RŠ 24 RŠ 25

MĚŘÍTKA 1:1000/200

JÁCHYMOVSKÝ POTOK
III. DÍL

TERÉN
STROP
DNO

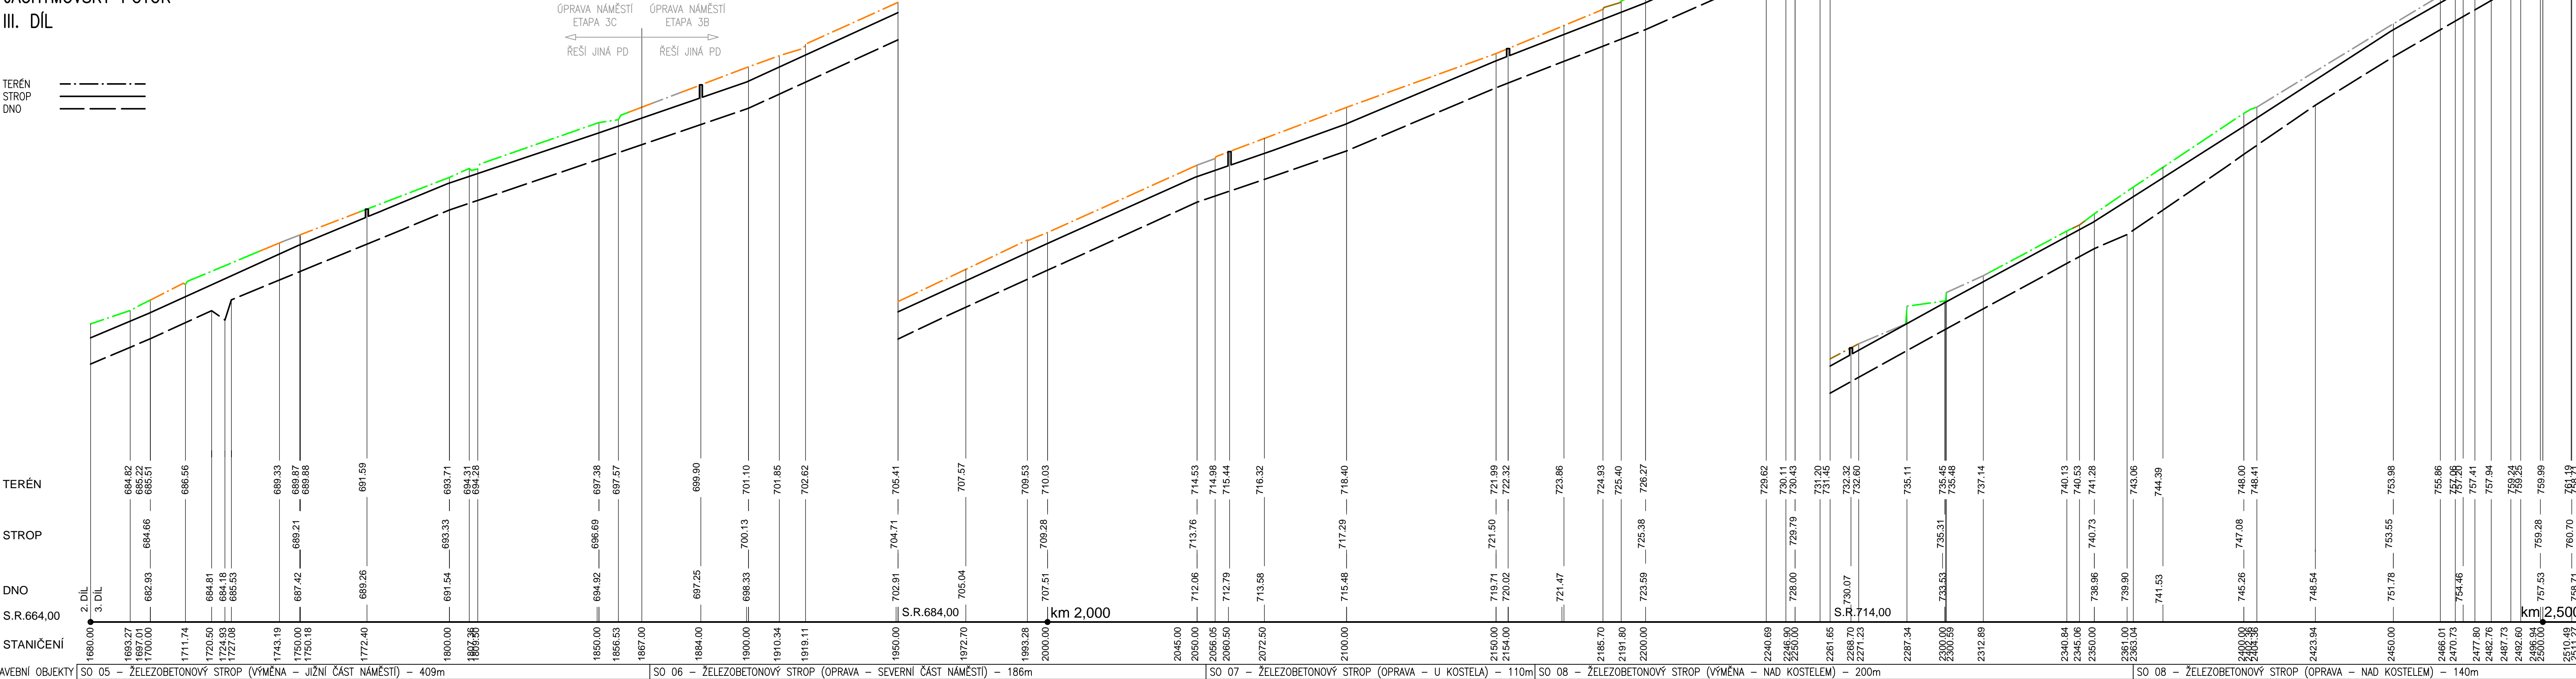

STAVEBNÍ OBJEKTY SO 05 – ŽELEZOBETONOVÝ STROP (VÝMĚNA – JIŽNÍ ČÁST NÁMĚSTÍ) – 409m SO 06 – ŽELEZOBETONOVÝ STROP (OPRAVA – SEVERNÍ ČÁST NÁMĚSTÍ) – 186m SO 07 – ŽELEZOBETONOVÝ STROP (OPRAVA – U KOSTELA) – 110m SO 08 – ŽELEZOBETONOVÝ STROP (VÝMĚNA – NAD KOSTELEM) – 200m SO 08 – ŽELEZOBETONOVÝ STROP (OPRAVA – NAD KOSTELEM) – 140m

| | | | | |
|---|---|----------------|--------------------|--|
| navrhl: | ING. MARTIN ONDŘÁČEK | odp. proj.: | FRANTIŠEK PRSKAVEC |  KV ENGINEERING s.r.o. ZÁVODU MÍRU 584/7, KARLOVY VARY PSC 360 17, www.kveng.cz, info@kveng.cz Tel.: 353447911 Fax: 353447929 |
| kraj: | KARLOVARSKÝ | stavební úřad: | OSTROV | |
| obec: | JÁCHYMOV | stupeň: | DSJ | |
| datum: | 03.2019 | zakázka číslo: | 180509 | |
| investor: | POVODÍ OHŘE s.p., BEZRUČOVA 4219, CHOMUTOV 430 03 | | | |
| místo stavby: | K. ů. JÁCHYMOV | | | |
| Název projektu: | | | | |
| VT JÁCHYMOVSKÝ POTOK OPRAVA ZAKRYTÉHO PROFILU | | | | |
| SO(PS): SO 05, SO 06, SO 07, SO 08 | | | | |
| profese: VODOHOSPODÁŘSKÁ | | | | |
| příloha: PODÉLNÝ PROFIL - 3. DÍL | | | | |
| Výkres je duševním majetkem firmy KV engineering spol. s r.o., nesmí být použit a kopírován třetí osobou, Ji předán či jinak s ním nakládáno bez písemného souhlasu firmy KV engineering spol. s r.o. | | | | číslo přílohy: D.1.3.3 |
| formát: 4 A4 | | | | měřítko: 1:1000/200 |