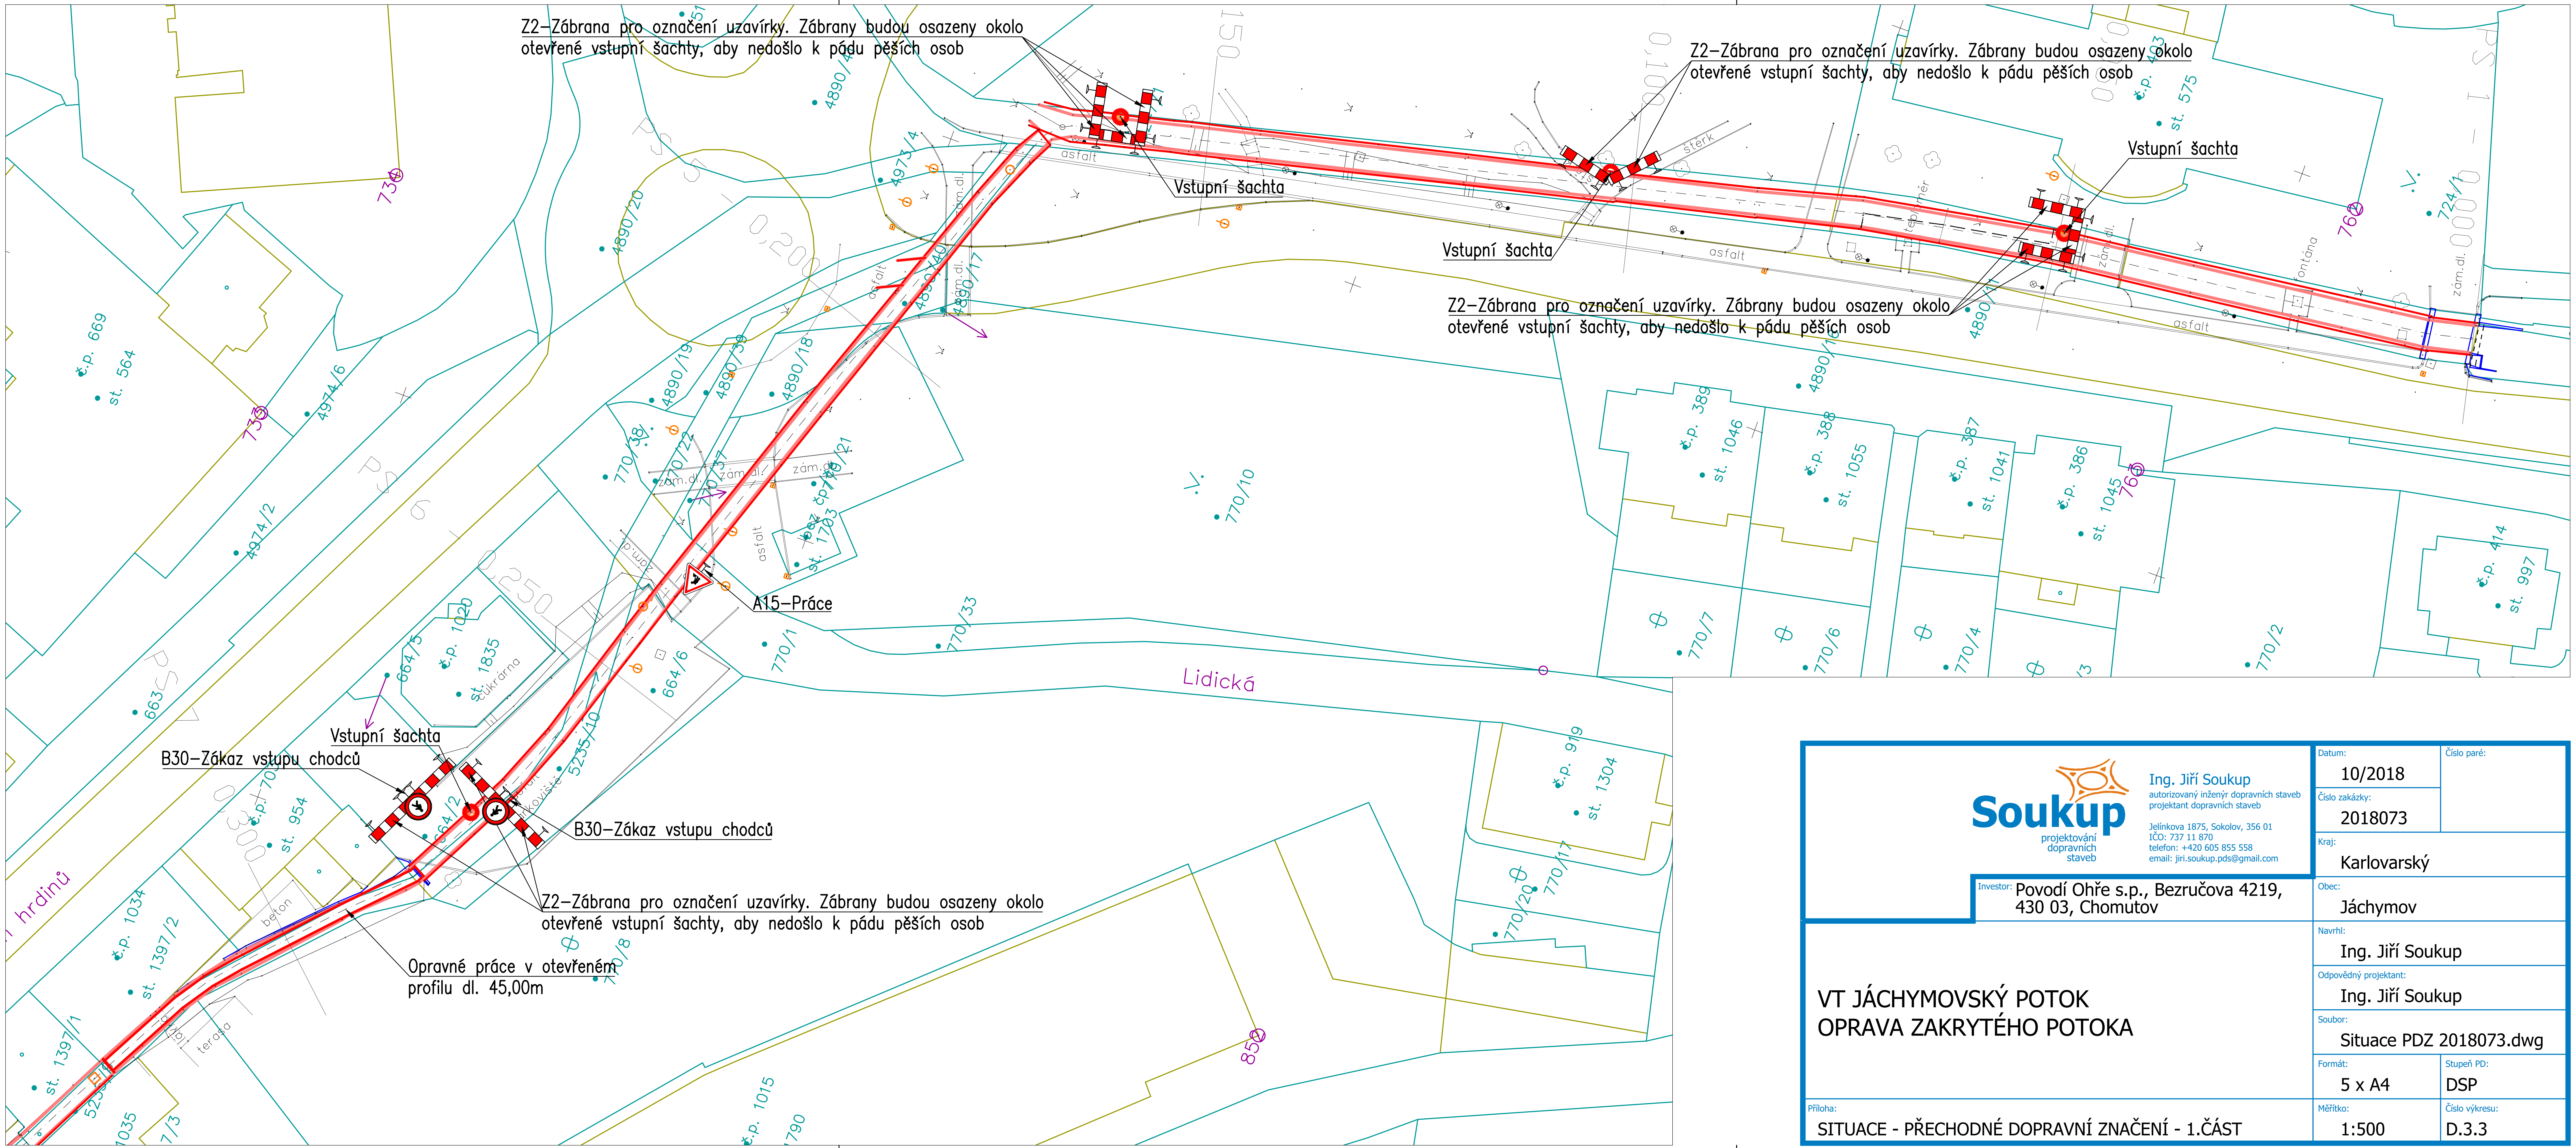

Soukup projektování dopravních staveb

Ing. Jiří Soukup
autorizovaný inženýr dopravních staveb
projektant dopravních staveb
Jelínkova 1875, Sokolov, 356 01
IČO: 737 11 870
telefon: +420 605 855 558
email: jiri.soukup.pds@gmail.com

Datum:	10/2018
Číslo paré:	
Číslo zakázky:	2018073
Kraj:	Karlovarský
Investor:	Povodí Ohře s.p., Bezručova 4219, 430 03, Chomutov
Obec:	Jáchymov
Navrhl:	Ing. Jiří Soukup
Odpovědný projektant:	Ing. Jiří Soukup
Soubor:	Situace PDZ 2018073.dwg
Formát:	5 x A4
Stupeň PD:	DSP
Měřítko:	1:500
Číslo výkresu:	D.3.3

VT JÁCHYMOVSKÝ POTOK
OPRAVA ZAKRYTÉHO POTOKA

Příloha: SITUACE - PŘECHODNÉ DOPRAVNÍ ZNAČENÍ - 1.ČÁST