

KATASTRY	Jáchymov [656437]																		
PARCELNÍ ČÍSLA	5233	DLAŽBA	DLAŽBA	ASFALT	ŠTĚRK														
DRUH POVRCHU	ZELEŇ	ZELEŇ	ZELEŇ	ZELEŇ	ASFALT, ZÁMKOVÁ DLAŽBA	OTEVŘENÝ PROFIL	BUDOVA	ASFALT	OTEVŘENÝ PROFIL	ASFALT	OTEVŘENÝ PROFIL	ASFALT	ZELEŇ	ASF.	ZELEŇ	ASFALT	ZELEŇ	ASFALT	ZELEŇ
STROP	TRÁMOVÝ					43.20m	TRÁMOVÝ		20.48m	TRÁMOVÝ			RAM	BENEŠ					

REVIZNÍ ŠACHTY

RŠ 01

RŠ 02

RŠ 03

RŠ 06

RŠ 08


RŠ 09

RŠ 12

MĚŘÍTKA 1:1000/200

JÁCHYMOVSKÝ POTOK
I. DÍL

TERÉN
STROP
DNO

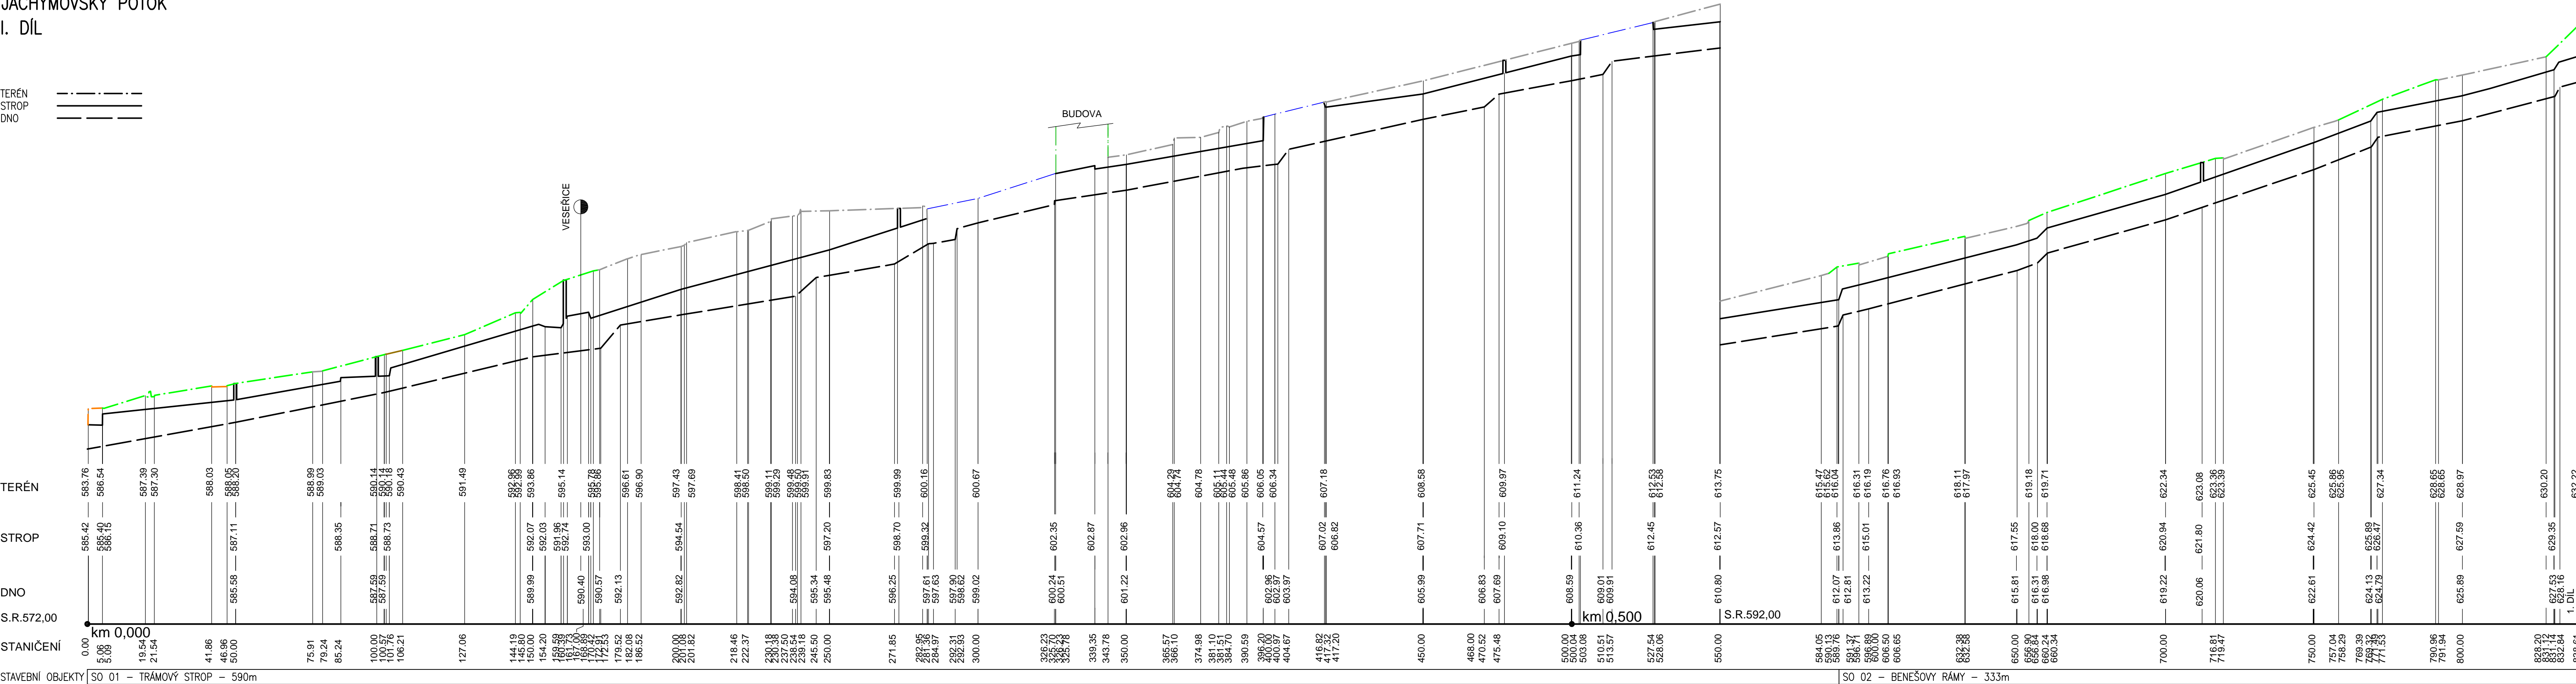

STAVEBNÍ OBJEKTY	SO 01 – TRÁMOVÝ STROP – 590m	SO 02 – BENEŠOVY RÁMY – 333m
------------------	------------------------------	------------------------------

navrhl:	ING. MARTIN ONDŘÁČEK	odp. proj.:	FRANTIŠEK PRSKAVEC	 KV ENGINEERING s.r.o. ZÁVODU MÍRU 584/7, KARLOVY VARY PSC 360 17, www.kveng.cz, info@kveng.cz Tel.: 353447911 Fax: 353447929
kraj:	KARLOVARSKÝ	stavební úřad:	OSTROV	
obec:	JÁCHYMOV	stupeň:	DSJ	
datum:	03.2019	zakázka číslo:	180509	
investor:	POVODÍ OHŘE s.p., BEZRUCOVA 4219, CHOMUTOV 430 03			
místo stavby:	K. Ů. JÁCHYMOV			
Název projektu:				
VT JÁCHYMOVSKÝ POTOK OPRAVA ZAKRYTÉHO PROFILU				