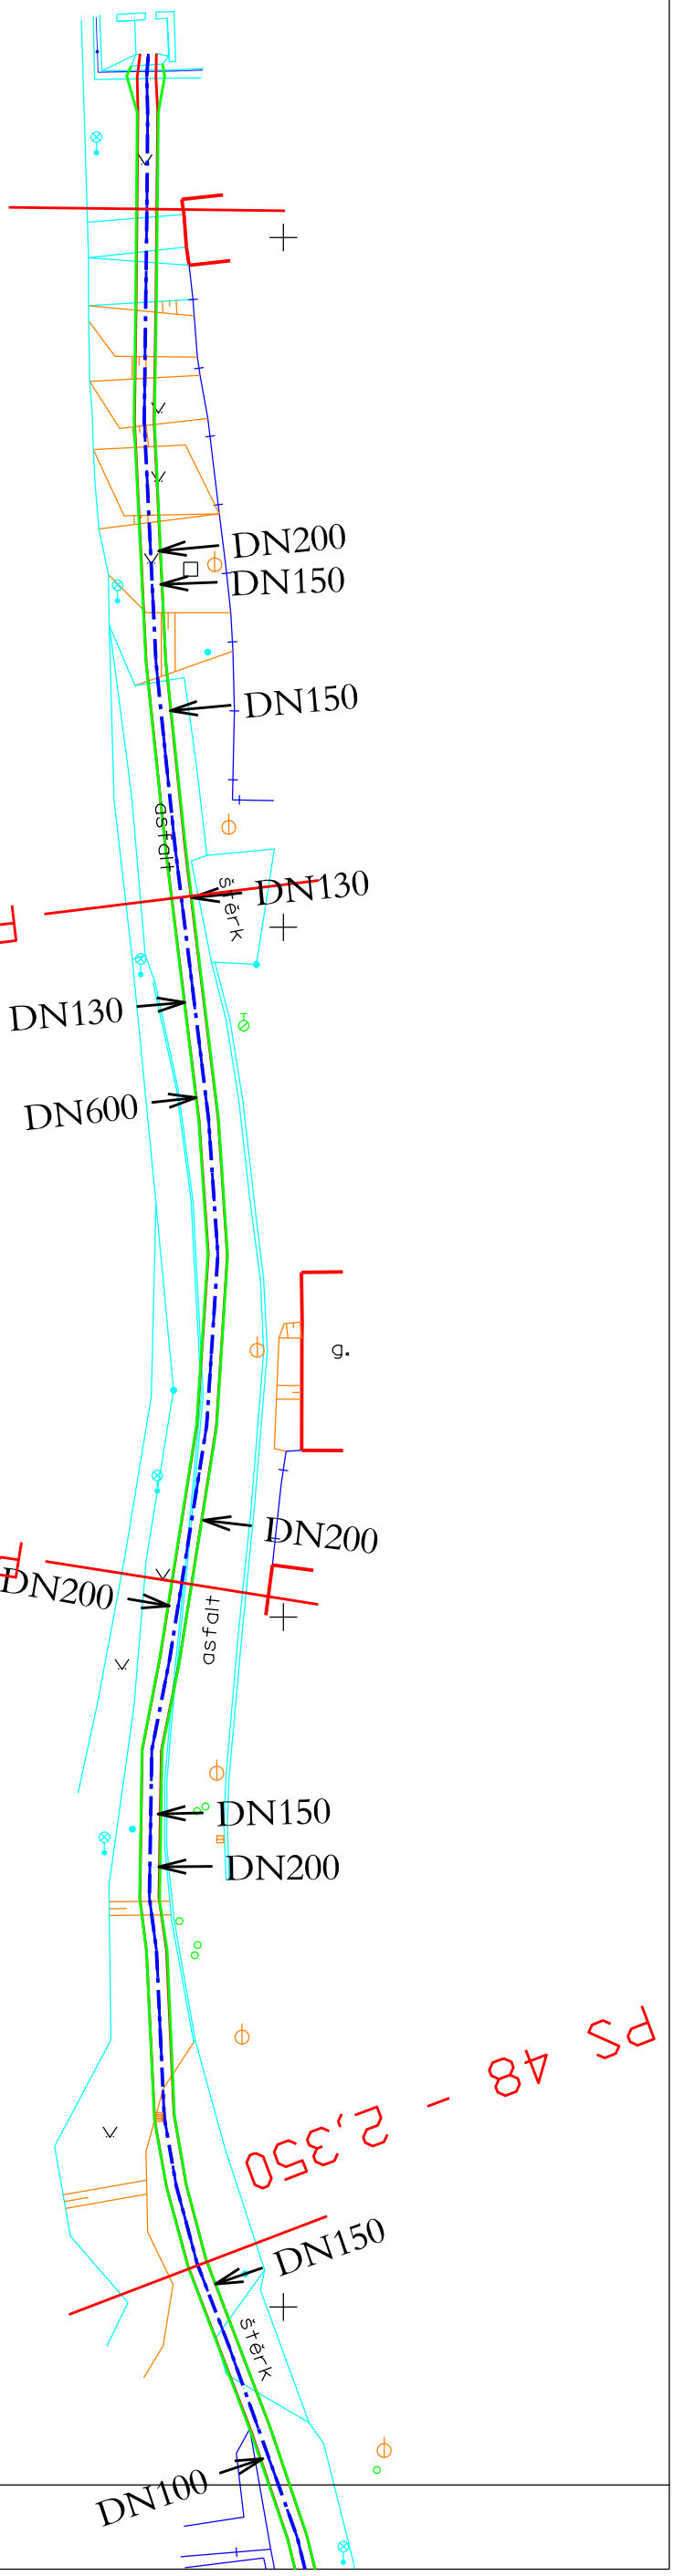

Legenda:

- budova
- plot bez rozlišení
- plot drátěný
- plot dřevěný
- plot živý
- hranice pozemku
- vnitřní kresba parcel
- terén
- rozhraní ploch
- strom
- keř
- sloup el.
- sloup dřev.
- šachta kanalizační
- vpusť
- vstupní šachta
- šoupě
- lampa

HCM GEODEZIE

GEODETICKÁ KANCELÁŘ

H.C.M. s.r.o.
Rooseveltova 1598
272 01 Kladno

tel: 312 246 357
fax: 312 246 358
info@geodezlehcm.cz
www.geodezlehcm.cz

Zaměřil:	Zpracoval:	Ověřil:	Datum:	25.9.2018
Luboš Černý	Luboš Černý	Ing. Pavel Hajný	Číslo zakázky:	2018 380
VT Jáchymovský potok Jáchymov			Souř. systém:	JTSK
			Výškový systém:	Bpv
Zaměření plohopisu a výškopisu			Měřítko: 1:500 (A3)	Čís.výkr. 13

výkres č. 12