
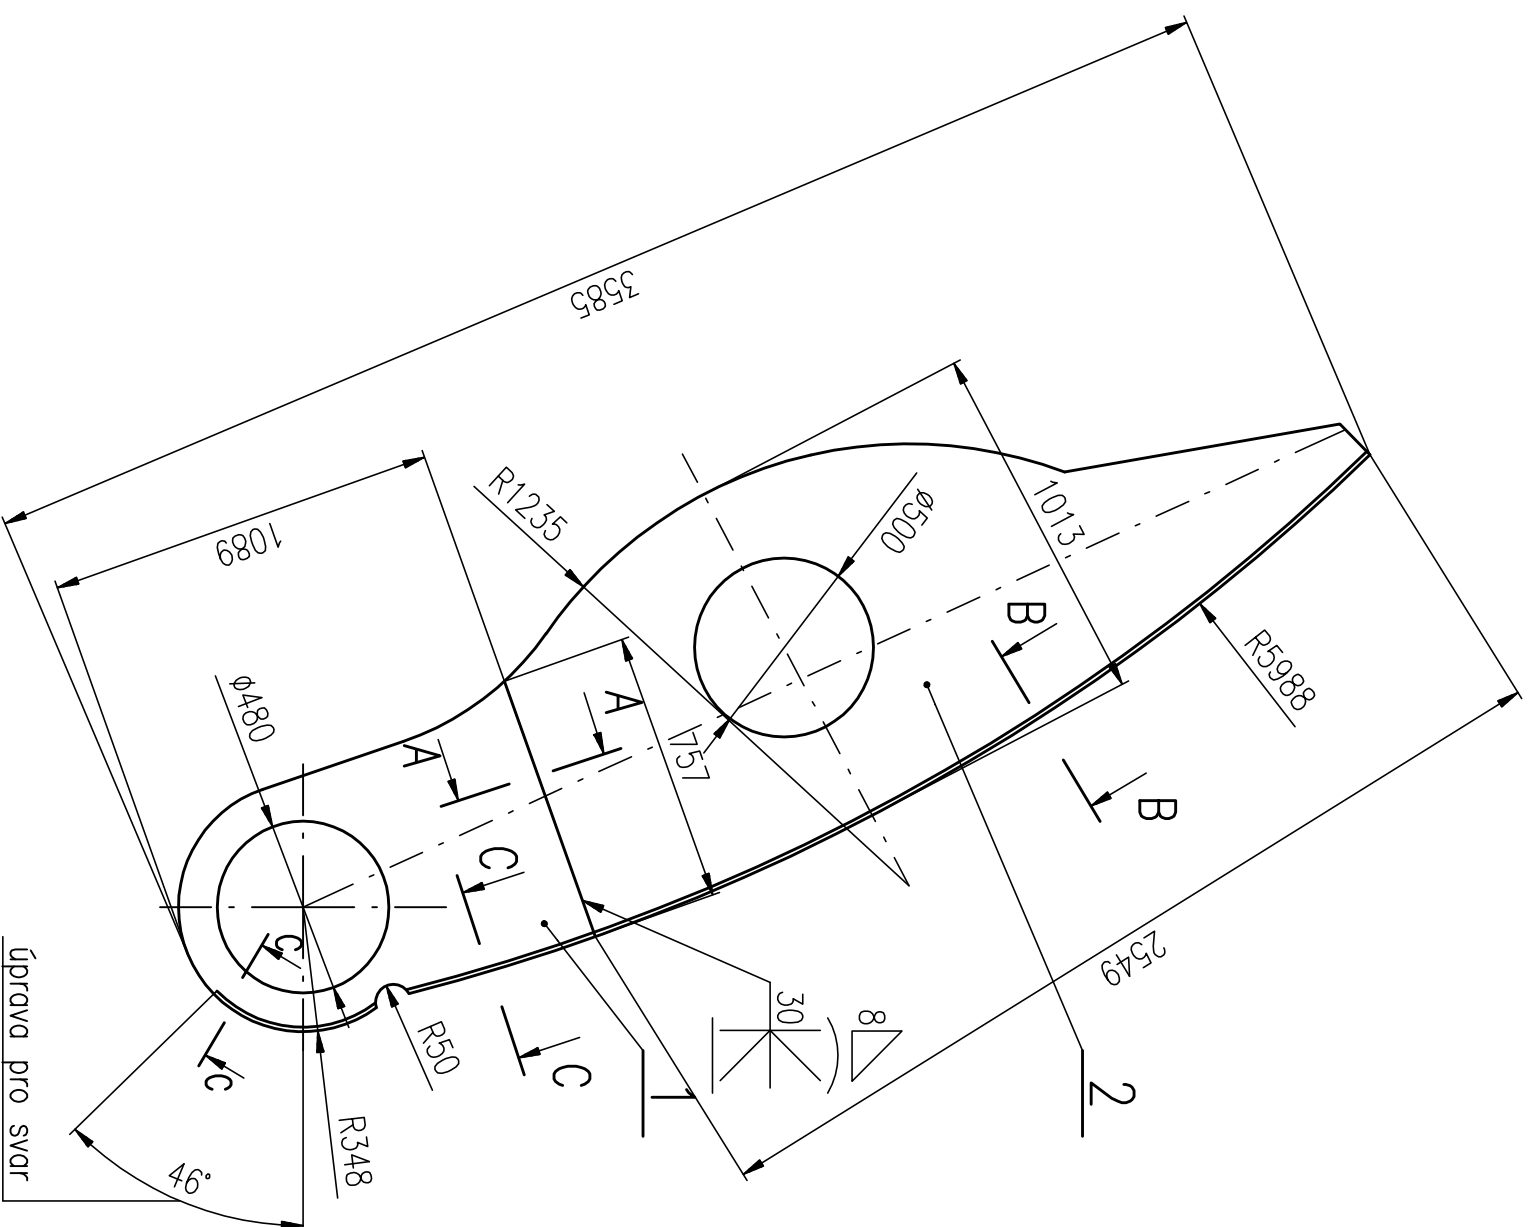
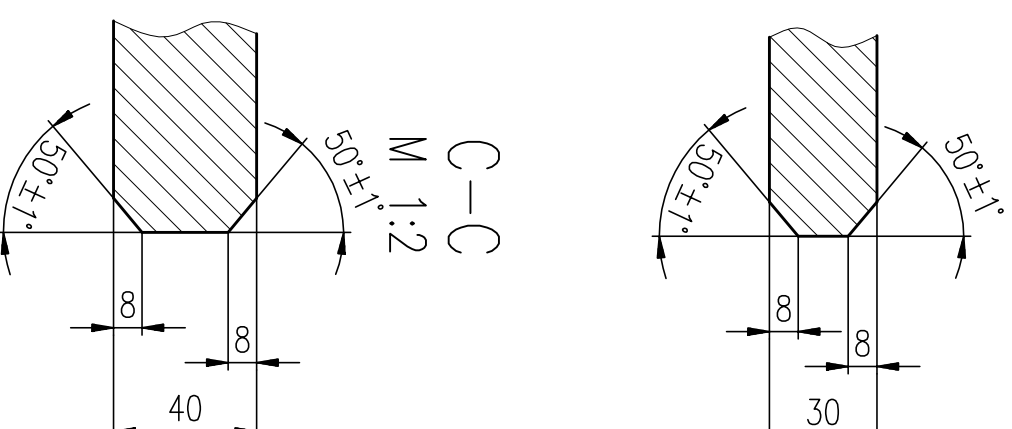
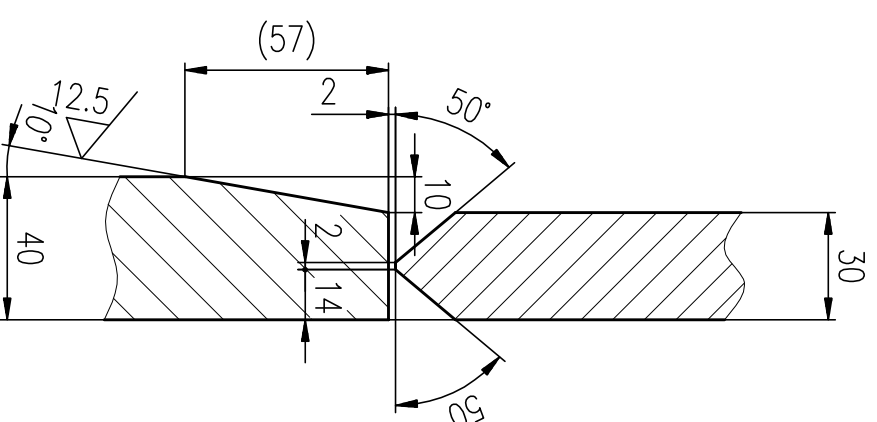


PŘESNÝ OBrys DODÁN VE FORMÁTU DXF PRO PÁLENÍ

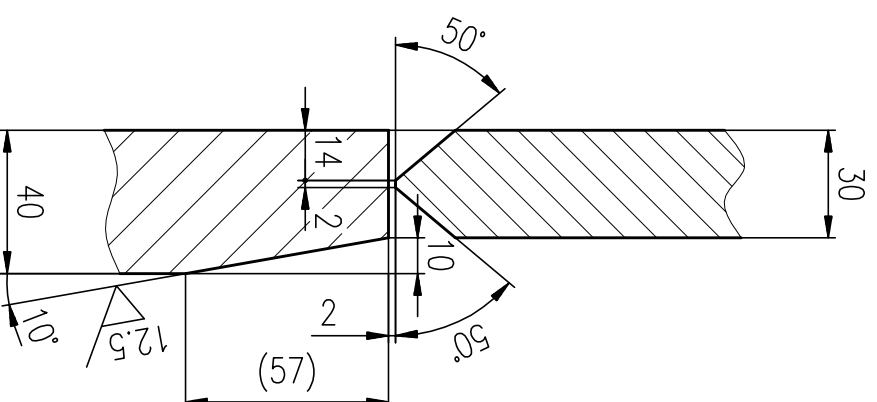


$$\begin{array}{l} A-A \\ M\ 1:2 \end{array}$$
$$\begin{array}{l} A-A \\ M\ 1:2 \end{array}$$
$$\begin{array}{c} \text{B} \\ | \\ \text{B} \\ | \\ \text{M} \end{array} \quad \begin{array}{c} \text{B} \\ | \\ \text{B} \\ | \\ \text{M} \end{array}$$

pro jeden kus

pro druhý kus



celkem jsou dva kusy, levý a pravý

1	P 30-1020x2560	ČSN 42 5310.11	11 523.1		415		2
1	P 40-760x1100	ČSN 42 5310.11	11 523.1		162		1
Počet kusů	Název – rozměr	Polotovár	Mat. konečný	Mat. výchozí	Čistá hm.	Číslo výkresu	Poz
PŘESNOST ISO 2768 – mH	TOLEROVÁNÍ ISO 8015	PROMÍTÁNÍ 	CELK. Č. HMOT.	577 kg	MĚŘÍTKO 1:20	(1:1)	
KRESLIL	Pavel Kovářík	VÝR. PROJEKČN.	NAZEV	HLAVNÍ ŽEBRO			
PŘEZKOUSEL	Pukl	NORM. REF.	 DESIGN & CONSTRUCTION, s.r.o.	DESIGN & CONSTRUCTION, s.r.o.			
SCHVÁLIL	Svěřák	DATUM 11/2006					
SKUPINA		Č. KUS. / POČET LÍSTŮ					
TPP-HESLO							
SESTAVA 0201-1-JKL	POZ. 5	ČISTÁ HMOTNOST	HR. HMOTNOST	ČÍSLO VÝKRESU	020105-3-JKL		
N. VÝKRES				POČET LÍSTŮ	LIST		