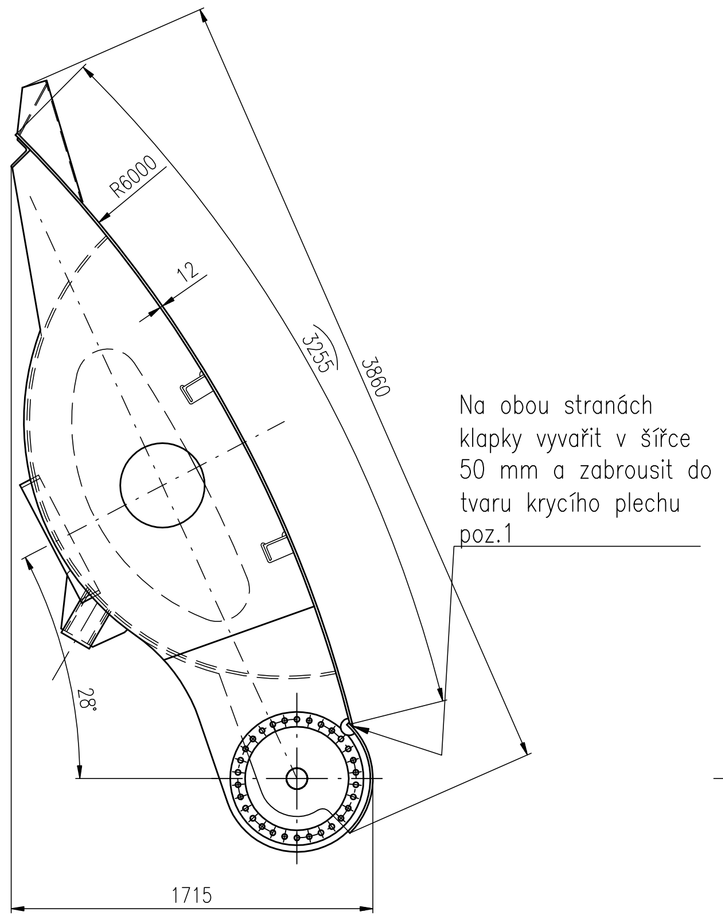

Na obou stranách klapky vyvařit v šířce 50 mm a zabrousit do tvaru krycího plechu poz.1

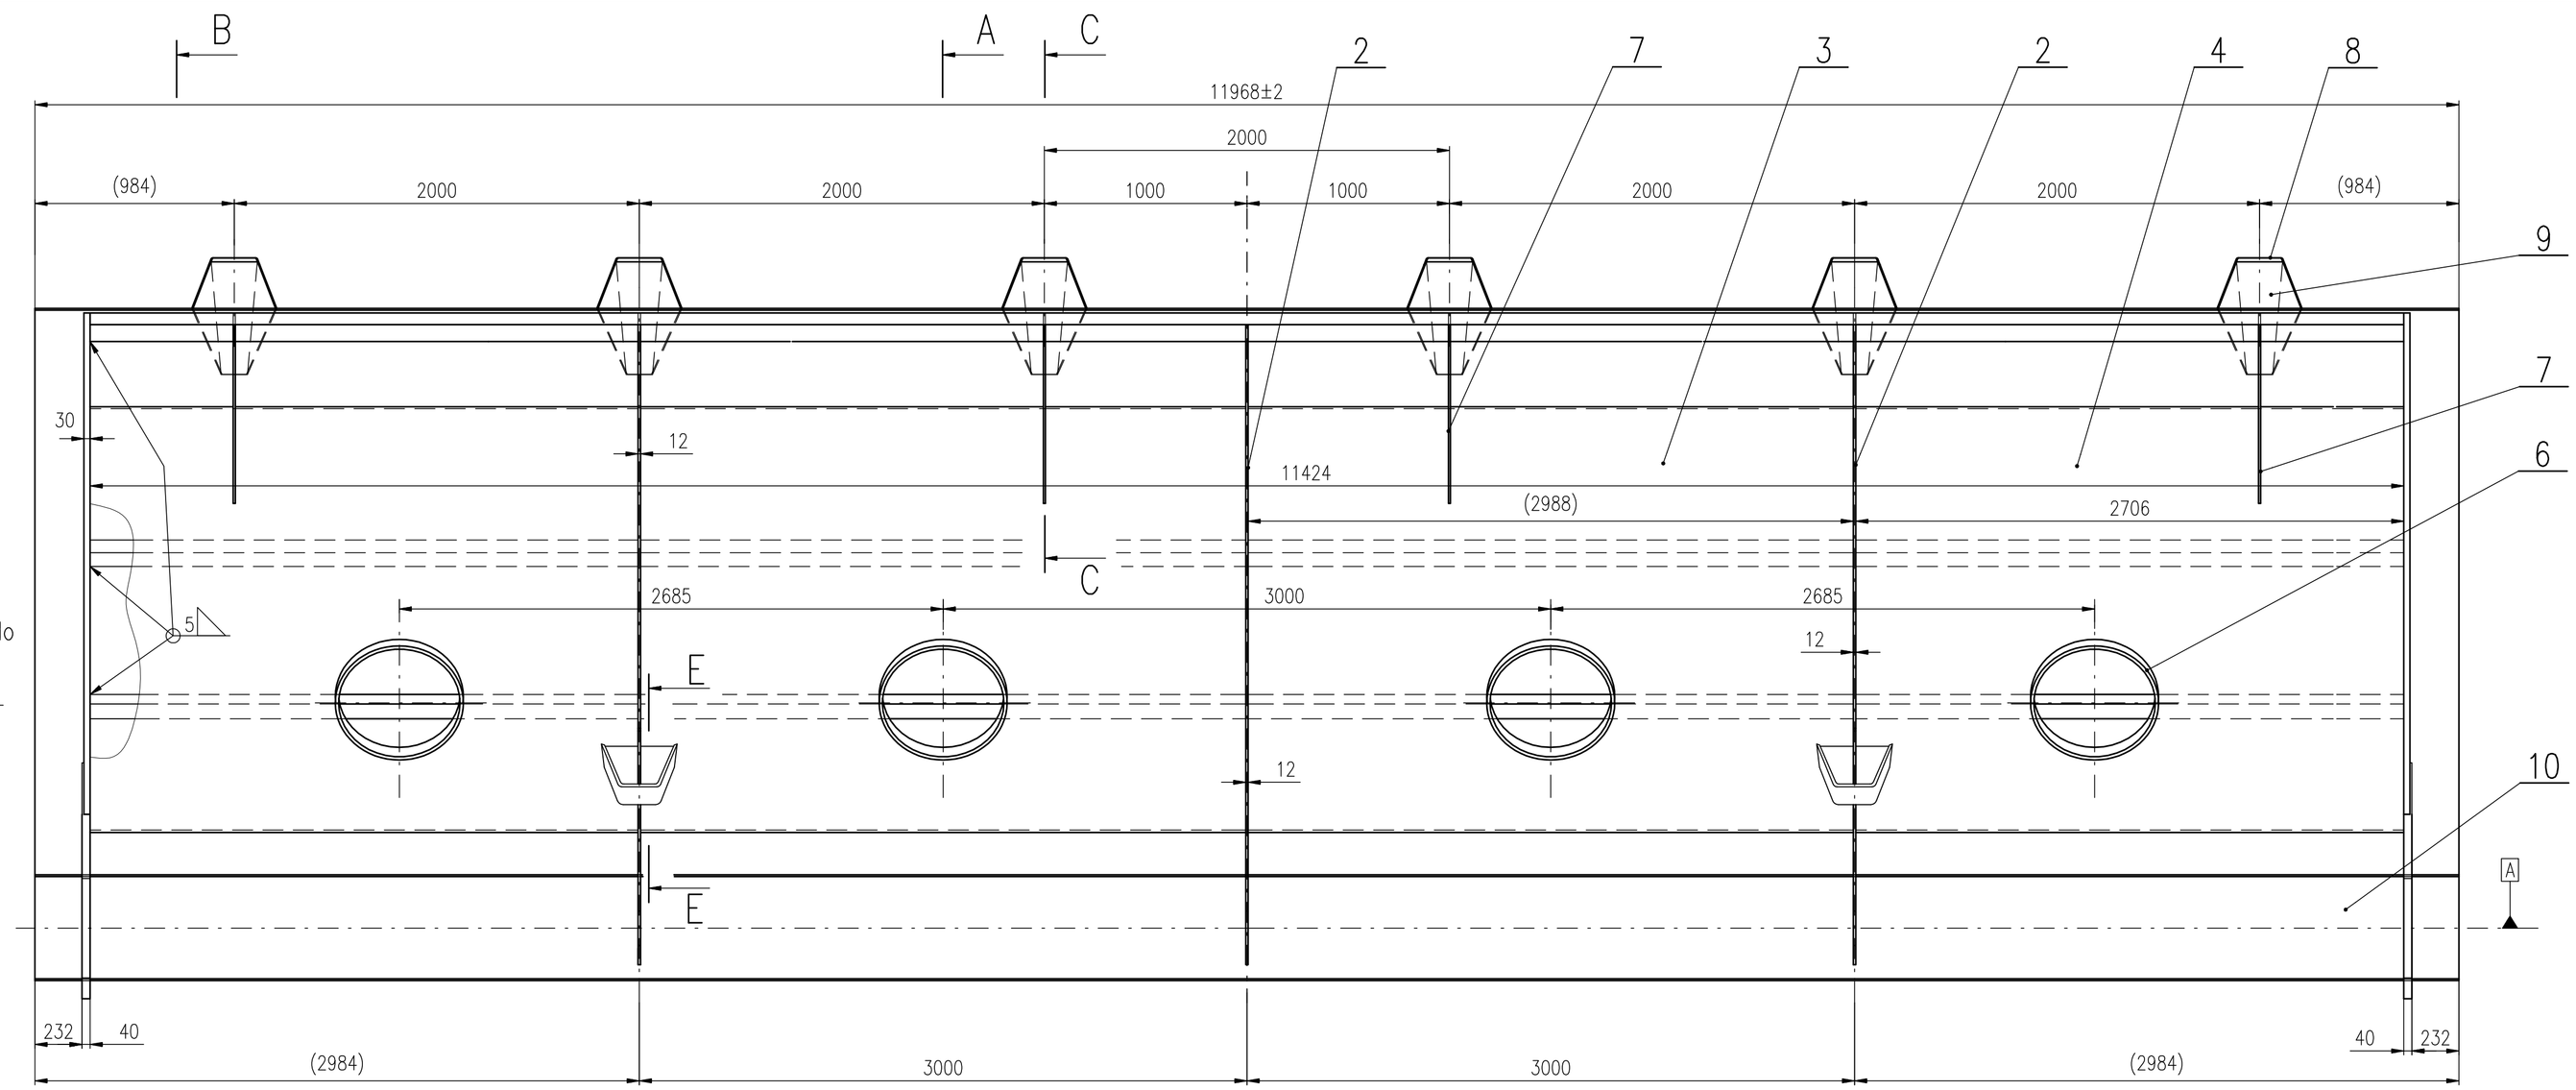

TVAR POZ. 2
PŘESNÝ OBRYS DODÁN VE FORMÁTU DXF PRO PÁLENÍ

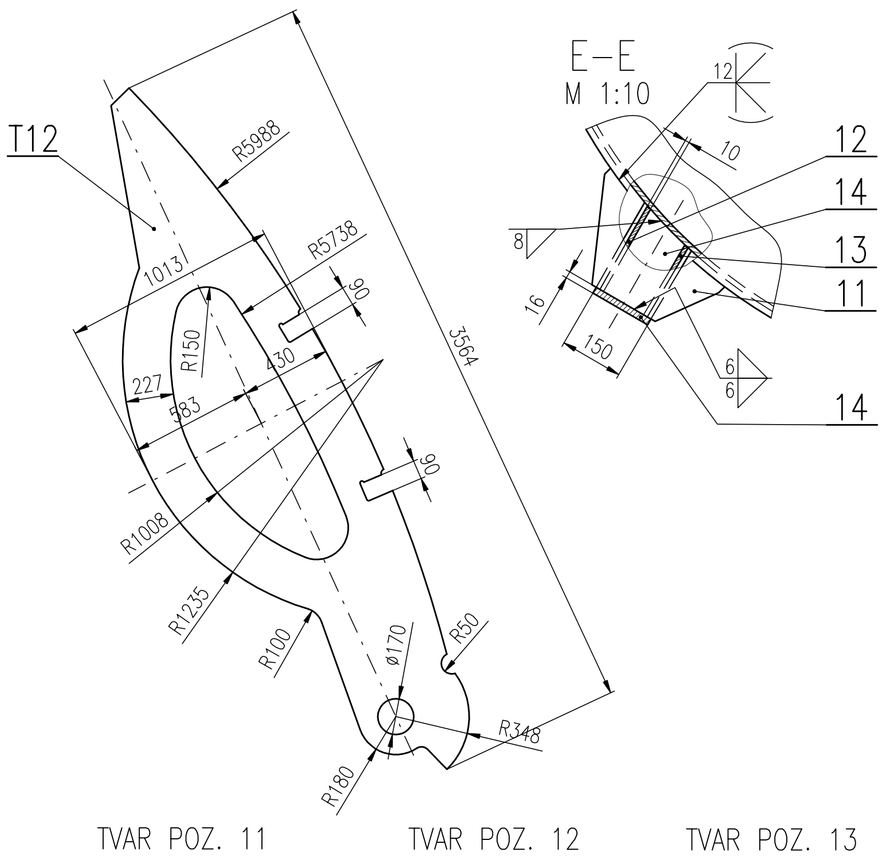

E–E
M 1:10

B
A–A

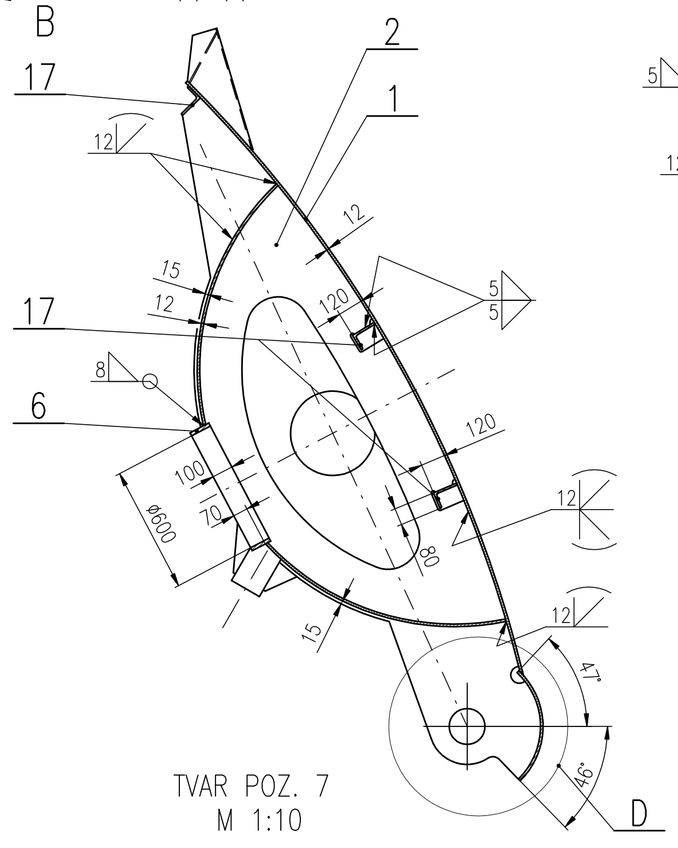

A
B–B

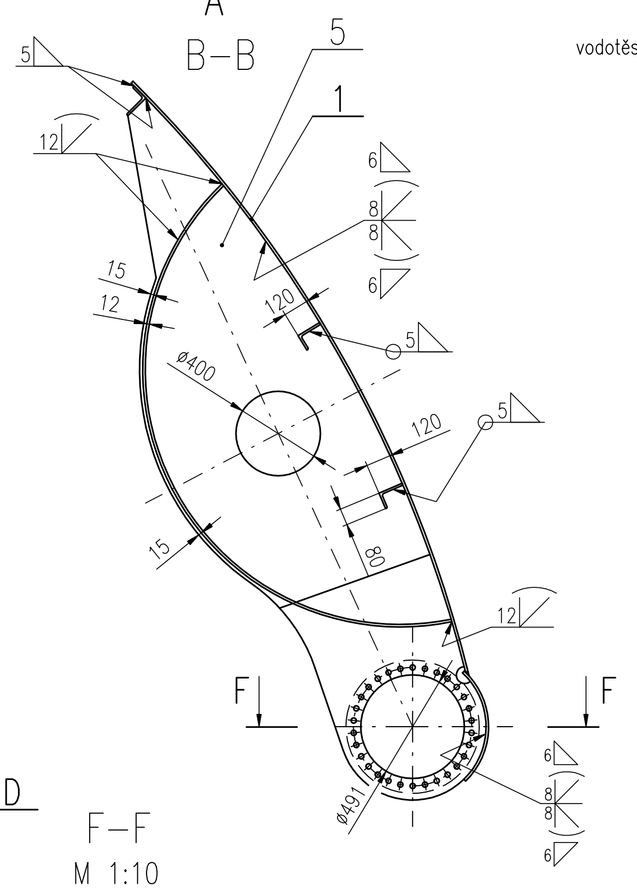

C–C
M 1:10

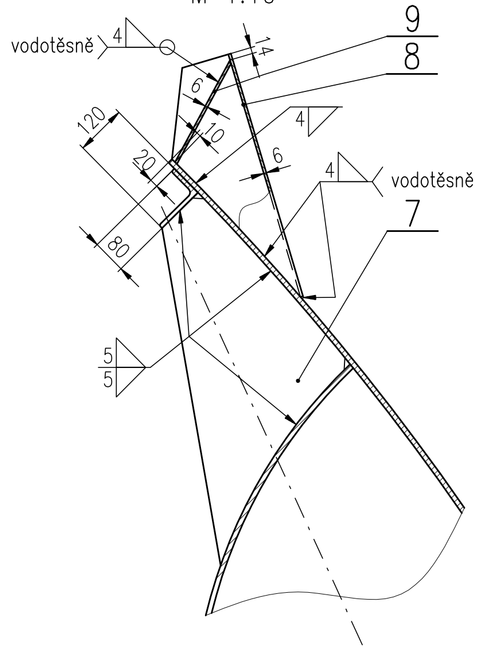

ZPŮSOB ZNAČENÍ KOUTOVÝCH SVARŮ $5\triangle = \overset{5}{\triangle}$
SVARY POZ. 1 A 10 VŮČI SOBE POSUNUTY NEJMÉNĚ O 200 mm
SVAR POZ. 1 A10 100% UZ
SVAR V POZ. 1 A10 NEJMÉNĚ O 500 mm MIMO OSU KLAPKY
VŠECHNY JEDNOTLIVÉ DÍLY KTERÉ BUDOU SVAŘOVÁNY Z VÍCE KUSŮ PROVAŘIT PLNÝM A VYDRÁŽKOVANÝM SVAREM

Počet kusů	Název – rozměr	Polotovar	Mater. konečný	Mater. výchozí	Čisté hm.	Číslo výkresu	Poz.
3	L 120x80x10 -11 424	ČSN 42 5545.01	11 375.0		171,5		17
							16
							15
2	PLECH DORAZU P 16–150x682	ČSN 42 5310.11	11 523.1		12	020114–4–JKL	14
4	P 10–150x190	ČSN 42 5310.11	11 523.1		1,7		13
4	P 10–160x225	ČSN 42 5310.11	11 523.1		2,2		12
2	P 12–261x380	ČSN 42 5310.11	11 523.1		5,2		11
1	P 12–574 x 11 968	ČSN 42 5310.11	11 523.1		647		10
6	P 6–266x402	ČSN 42 5310.11	11375.1		3,9		9
6	ROZRAŽEČ P 6–600x870	ČSN 42 5310.11	11375.1		13,2	020108–2–JKL	8
4	P 10–380x670	ČSN 42 5310.11	11 523.1		14		7
4	KRUH P 16–100x1935	ČSN 42 5310.11	11 523.1		24,3	020106–4–JKL	6
2	HLAVNÍ ŽEBRO	SKUPINA			577	020105–3–JKL	5
2	BŘICHO 2706 P 12–1565x2706	ČSN 42 5310.11	11 523.1		360	020104–3–JKL	4
2	BŘICHO 2988 P 12–1565x2988	ČSN 42 5310.11	11 523.1		395	020103–3–JKL	3
3	P 12– 1 013 x 3 564	ČSN 42 5310.11	11 523.1		153		2
1	P 12– 3 255 x 11 968	ČSN 42 5310.11	11 523.1		3 681		1

PŘESNOST ISO 2768 – mH | TOLEROVÁNÍ ISO 8015 | PROMÍTÁNÍ | CELK. Č. HMOT. 8271 kg | MĚŘÍTKO 1:20 (1:x)

ZMĚNA	DATUM	PODPIS	INDEX

DESIGN & CONSTRUCTION BLANSKO

DESIGN & CONSTRUCTION,s.r.o.

KRESLIL	Pavel Kovařík	VÝR. PROJEDN.	
PŘEZKOUŠEL	Pukl	NORM. REF.	
SCHVÁLIL	Svěrák	DATUM 9/2006	
SKUPINA		Č. KUS./ POČET LISTŮ	
TYP–HESLO	OLOMOUC		
SESTAVA	02–1–KUL POZ. 1	ČISTÁ HMOTNOST	HR. HMOTNOST
ST. VÝKRES			
N. VÝKRES			

NÁZEV
KLAPKA SVAŘENEC

ČÍSLO VÝKRESU 0201–1–JKL | INDEX
POČET LISTŮ | LIST

TVAR POZ. 7
M 1:10

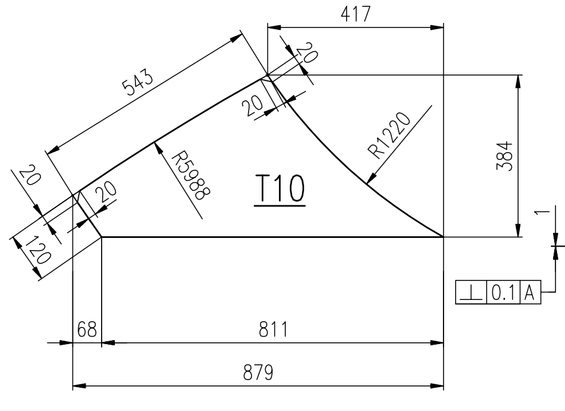

F–F
M 1:10

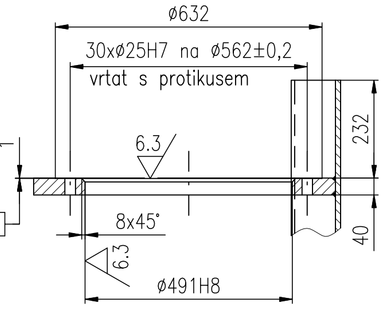

TVAR POZ. 9
M 1:10

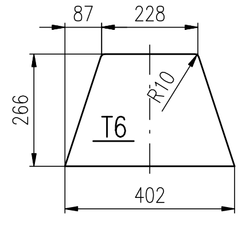

D
M 1:10

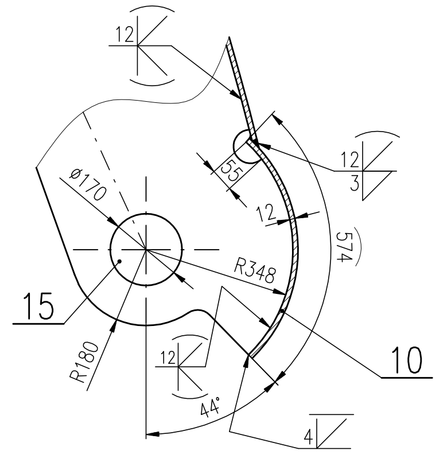

TVAR POZ. 11
M 1:10

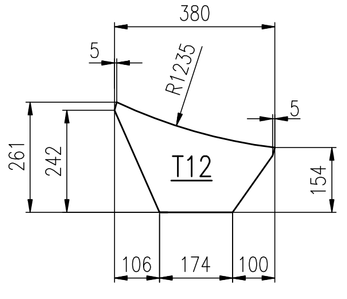

TVAR POZ. 12
M 1:5

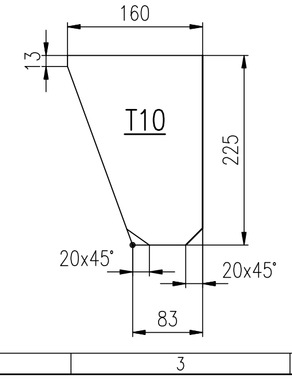
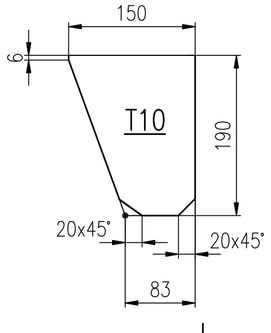
TVAR POZ. 13
M 1:5