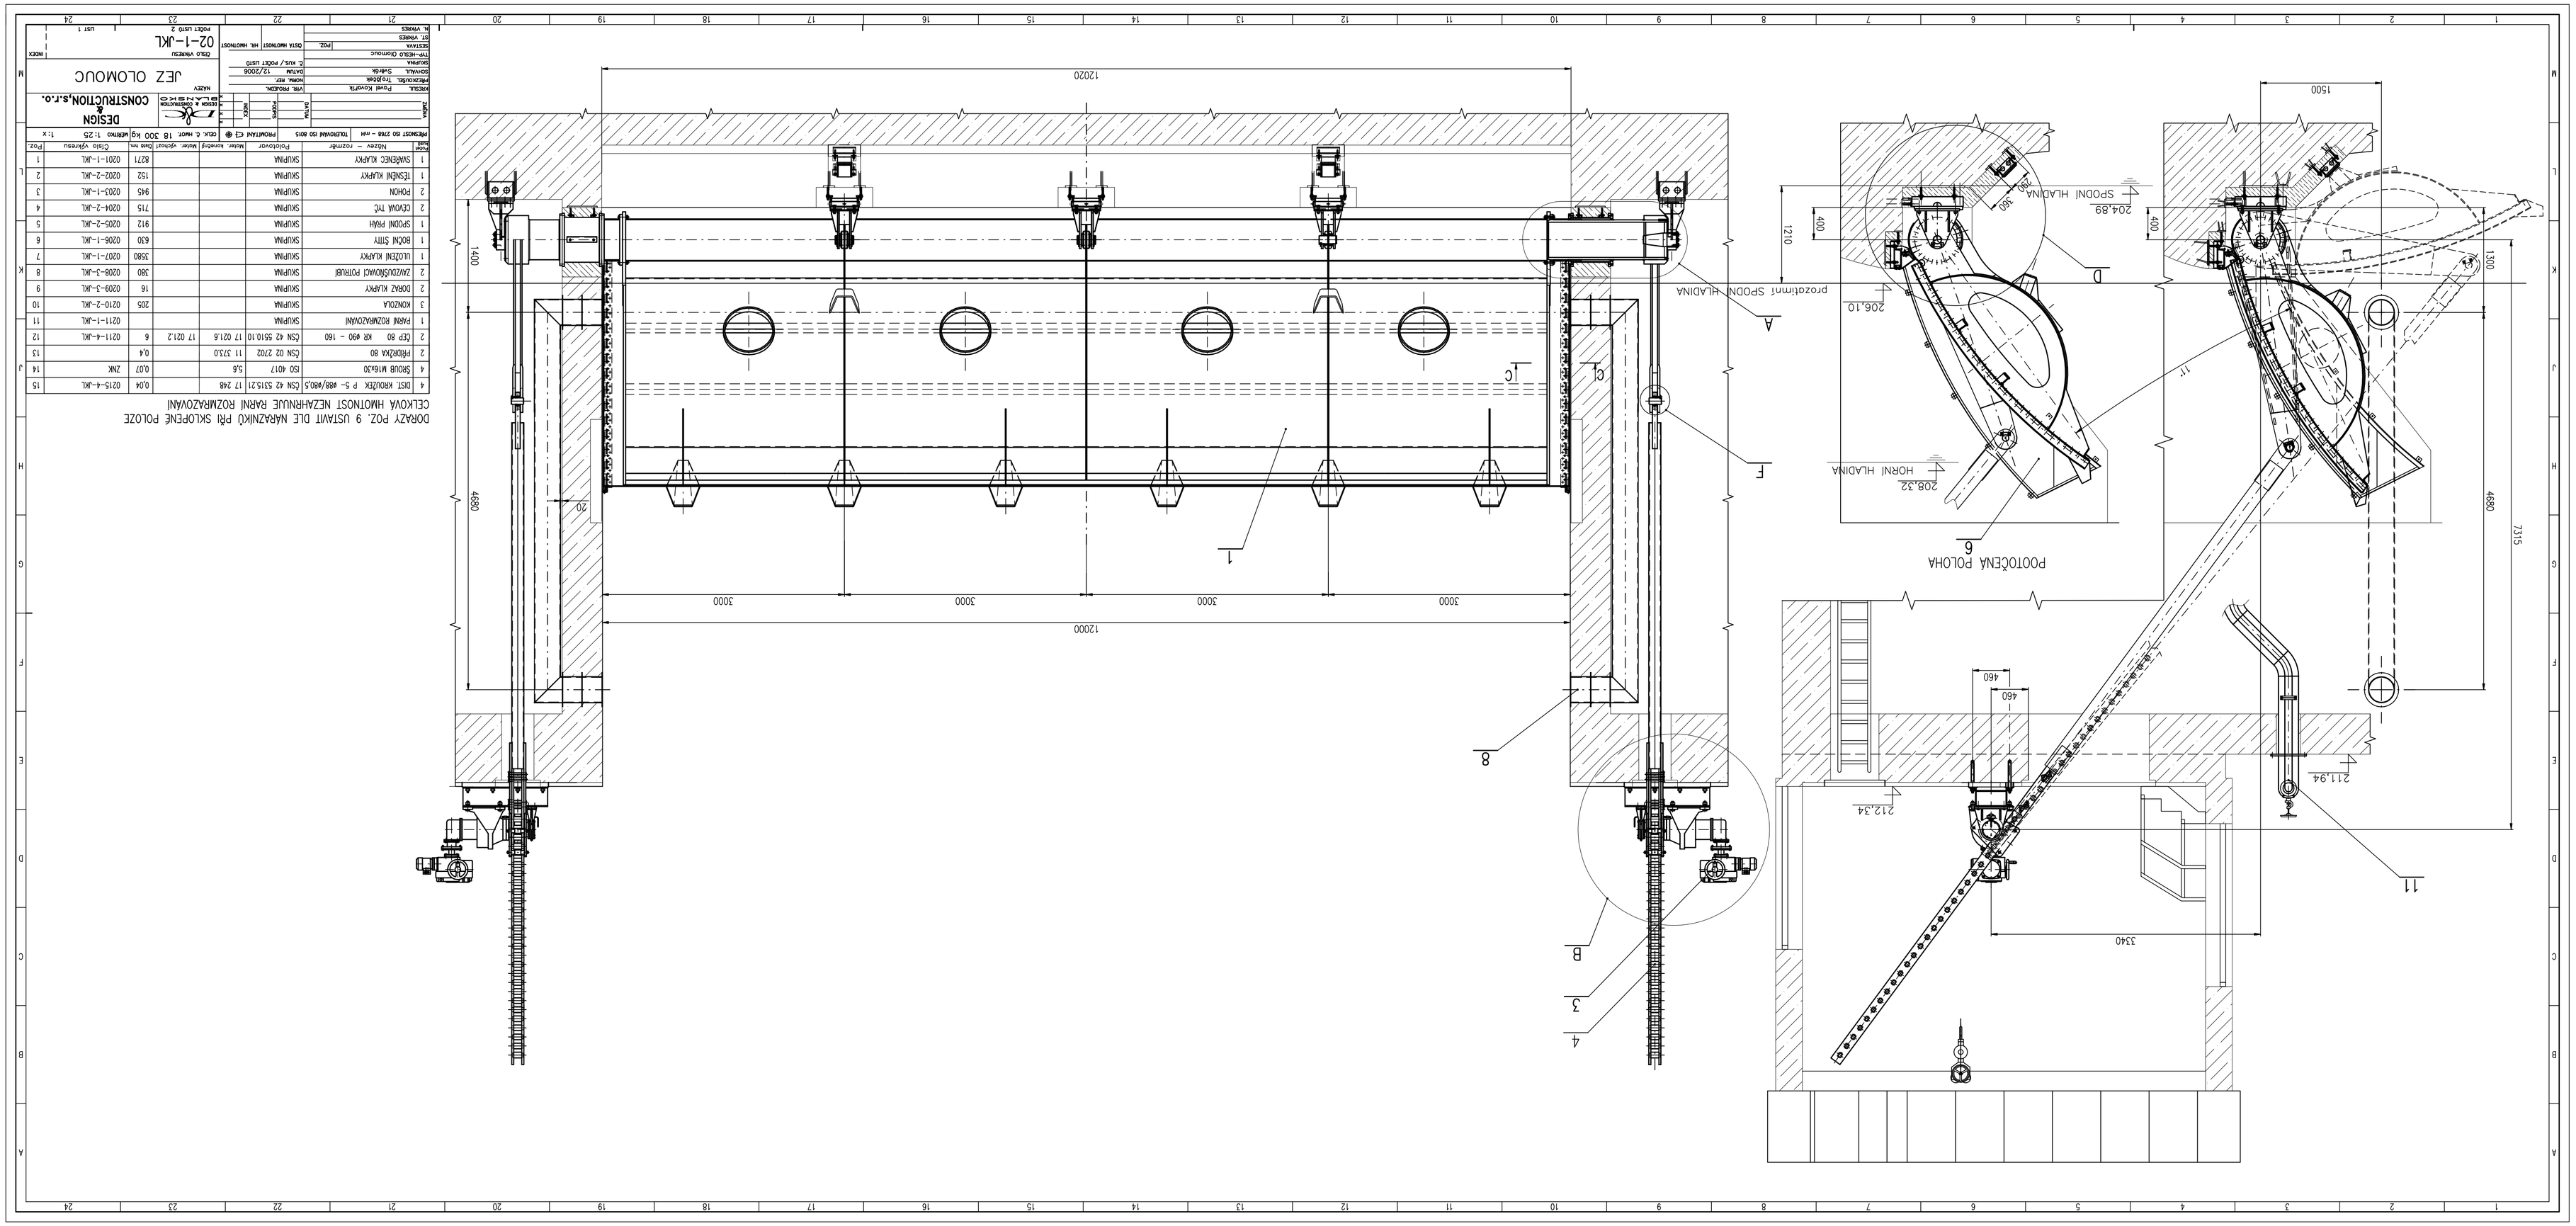

DORAZY POZ. 9 USTAVIT DLE NÁRAZNÍKŮ PŘI SKLOPENÉ POLOZE
CELKOVÁ HMOTNOST NEZAHRNUJE RÁRNÍ ROZMRAZOVÁNÍ

4	DIST. KROUŽEK P 5- ø88/ø80,5	ČSN 42 5515.21	17 248		0,04	0215-4-JKL	15
4	ŠROUB M16x30	ISO 4017	5,6		0,07	ZNK	14
2	PŘÍDRŽKA 80	ČSN 02 2702	11 373.0		0,4		13
2	ČEP 80 KR ø90 - 160	ČSN 42 5510.10	17 021.6	17 021.2	6	0211-4-JKL	12
1	PARNÍ ROZMRAZOVÁNÍ	SKUPINA				0211-1-JKL	11
3	KONZOLA	SKUPINA			205	0210-2-JKL	10
2	DORAZ KLAPKY	SKUPINA			16	0209-3-JKL	9
2	ZAVZDUŠŇOVACÍ POTRUBÍ	SKUPINA			380	0208-3-JKL	8
1	ULOŽENÍ KLAPKY	SKUPINA			3580	0207-1-JKL	7
1	BOČNÍ ŠTÍTY	SKUPINA			630	0206-1-JKL	6
1	SPODNÍ PRÁH	SKUPINA			912	0205-2-JKL	5
2	CEKOVÁ TYČ	SKUPINA			715	0204-2-JKL	4
2	POHON	SKUPINA			945	0203-1-JKL	3
1	TĚSNĚNÍ KLAPKY	SKUPINA			152	0202-2-JKL	2
1	SVAŘENEC KLAPKY	SKUPINA			8271	0201-1-JKL	1

PŘEDNOST ISO 2768 - mH	TOLEROVÁNÍ ISO 8015	PROMÍTÁNÍ	CELK. Č. HMOT. 18 300 kg	MĚŘÍTKO 1:25	1:x
DATUM	DATUM	POZNÁ	NÁZEV		
KRESLA Pavel Kovařík	VYR. PROJEKN.				
PŘEZKOUŠEL Trojáček	NORM. REF.				
SCHVÁLIL Svárdík	DATUM 12/2006				
SKUPINA	Č. KUS / POČET LISTŮ				
TYP-HESLO Olomouc					
SESTAVA POZ.	DATA HMOTNOST	HR. HMOTNOST			
ST. VYROBEK					
N. VYROBEK					

DESIGN & CONSTRUCTION, s.r.o.
DESIGN & CONSTRUCTION
BLANSKO
NÁZEV
JEZ OLOMOUC

ČÍSLO VÝKRESU 02-1-JKL
POČET LISTŮ 2
LIST 1
INDEX