





ŘEZ B-B

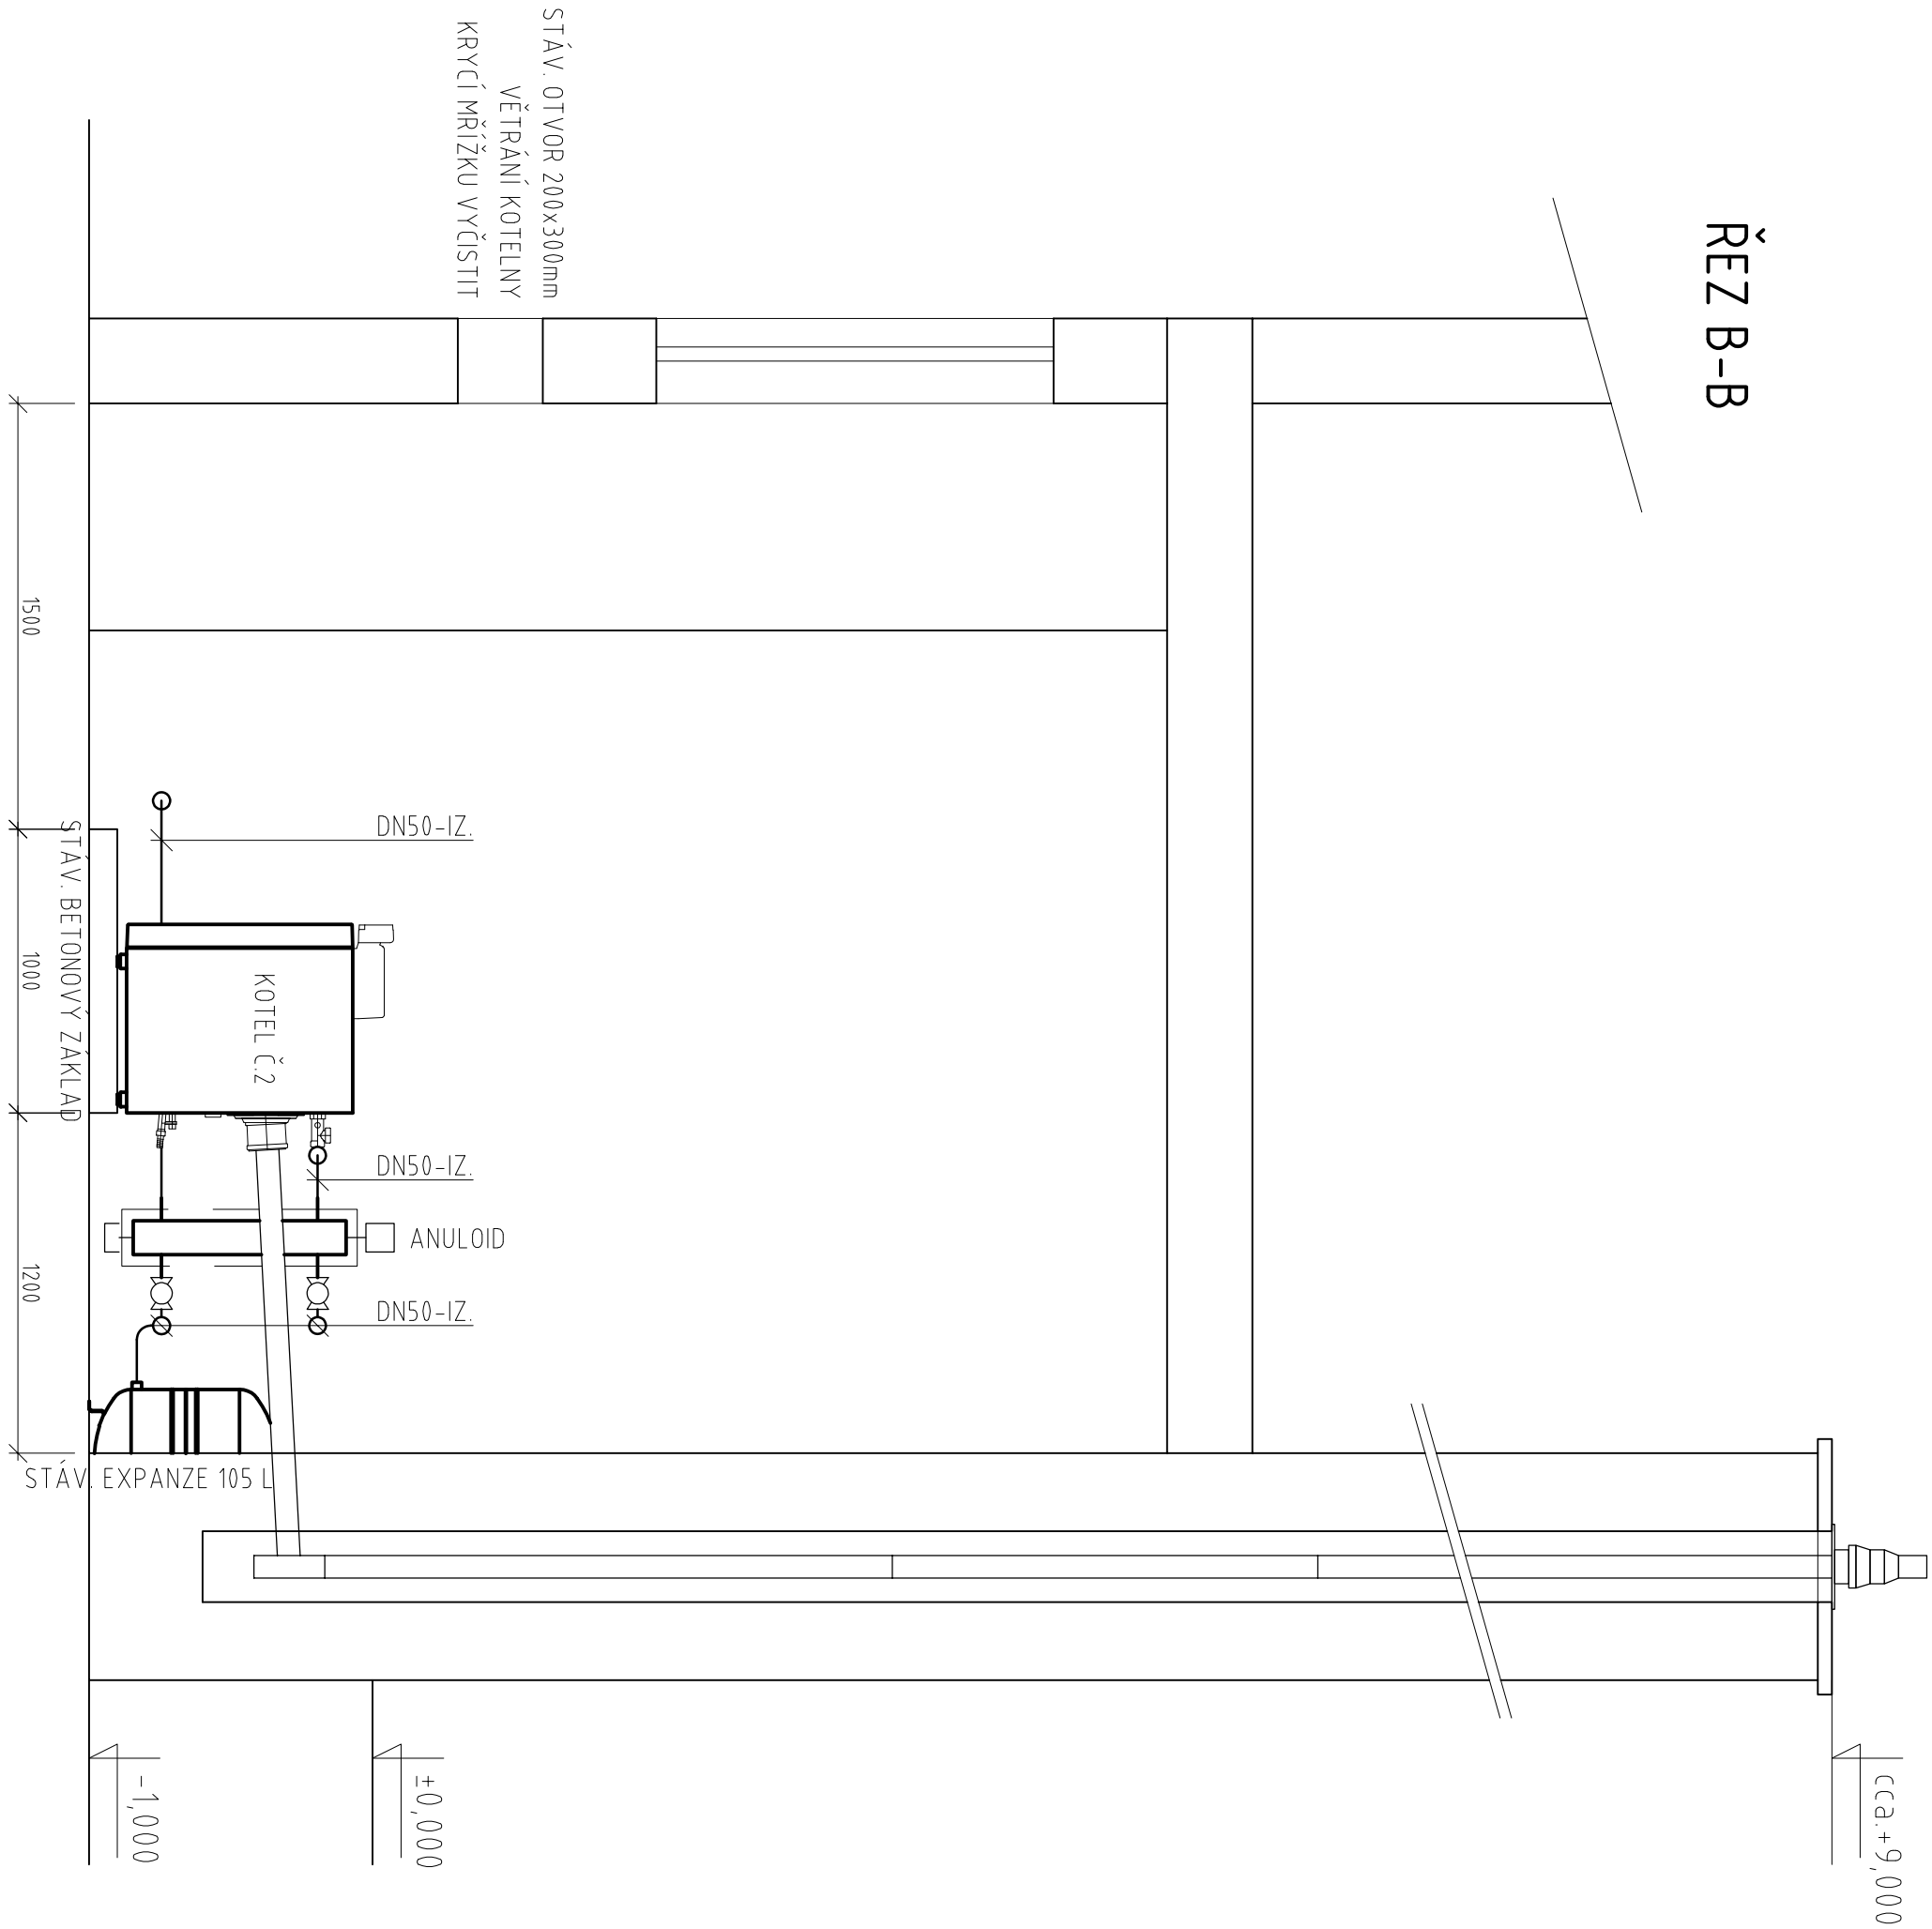

ŘEZ A-A

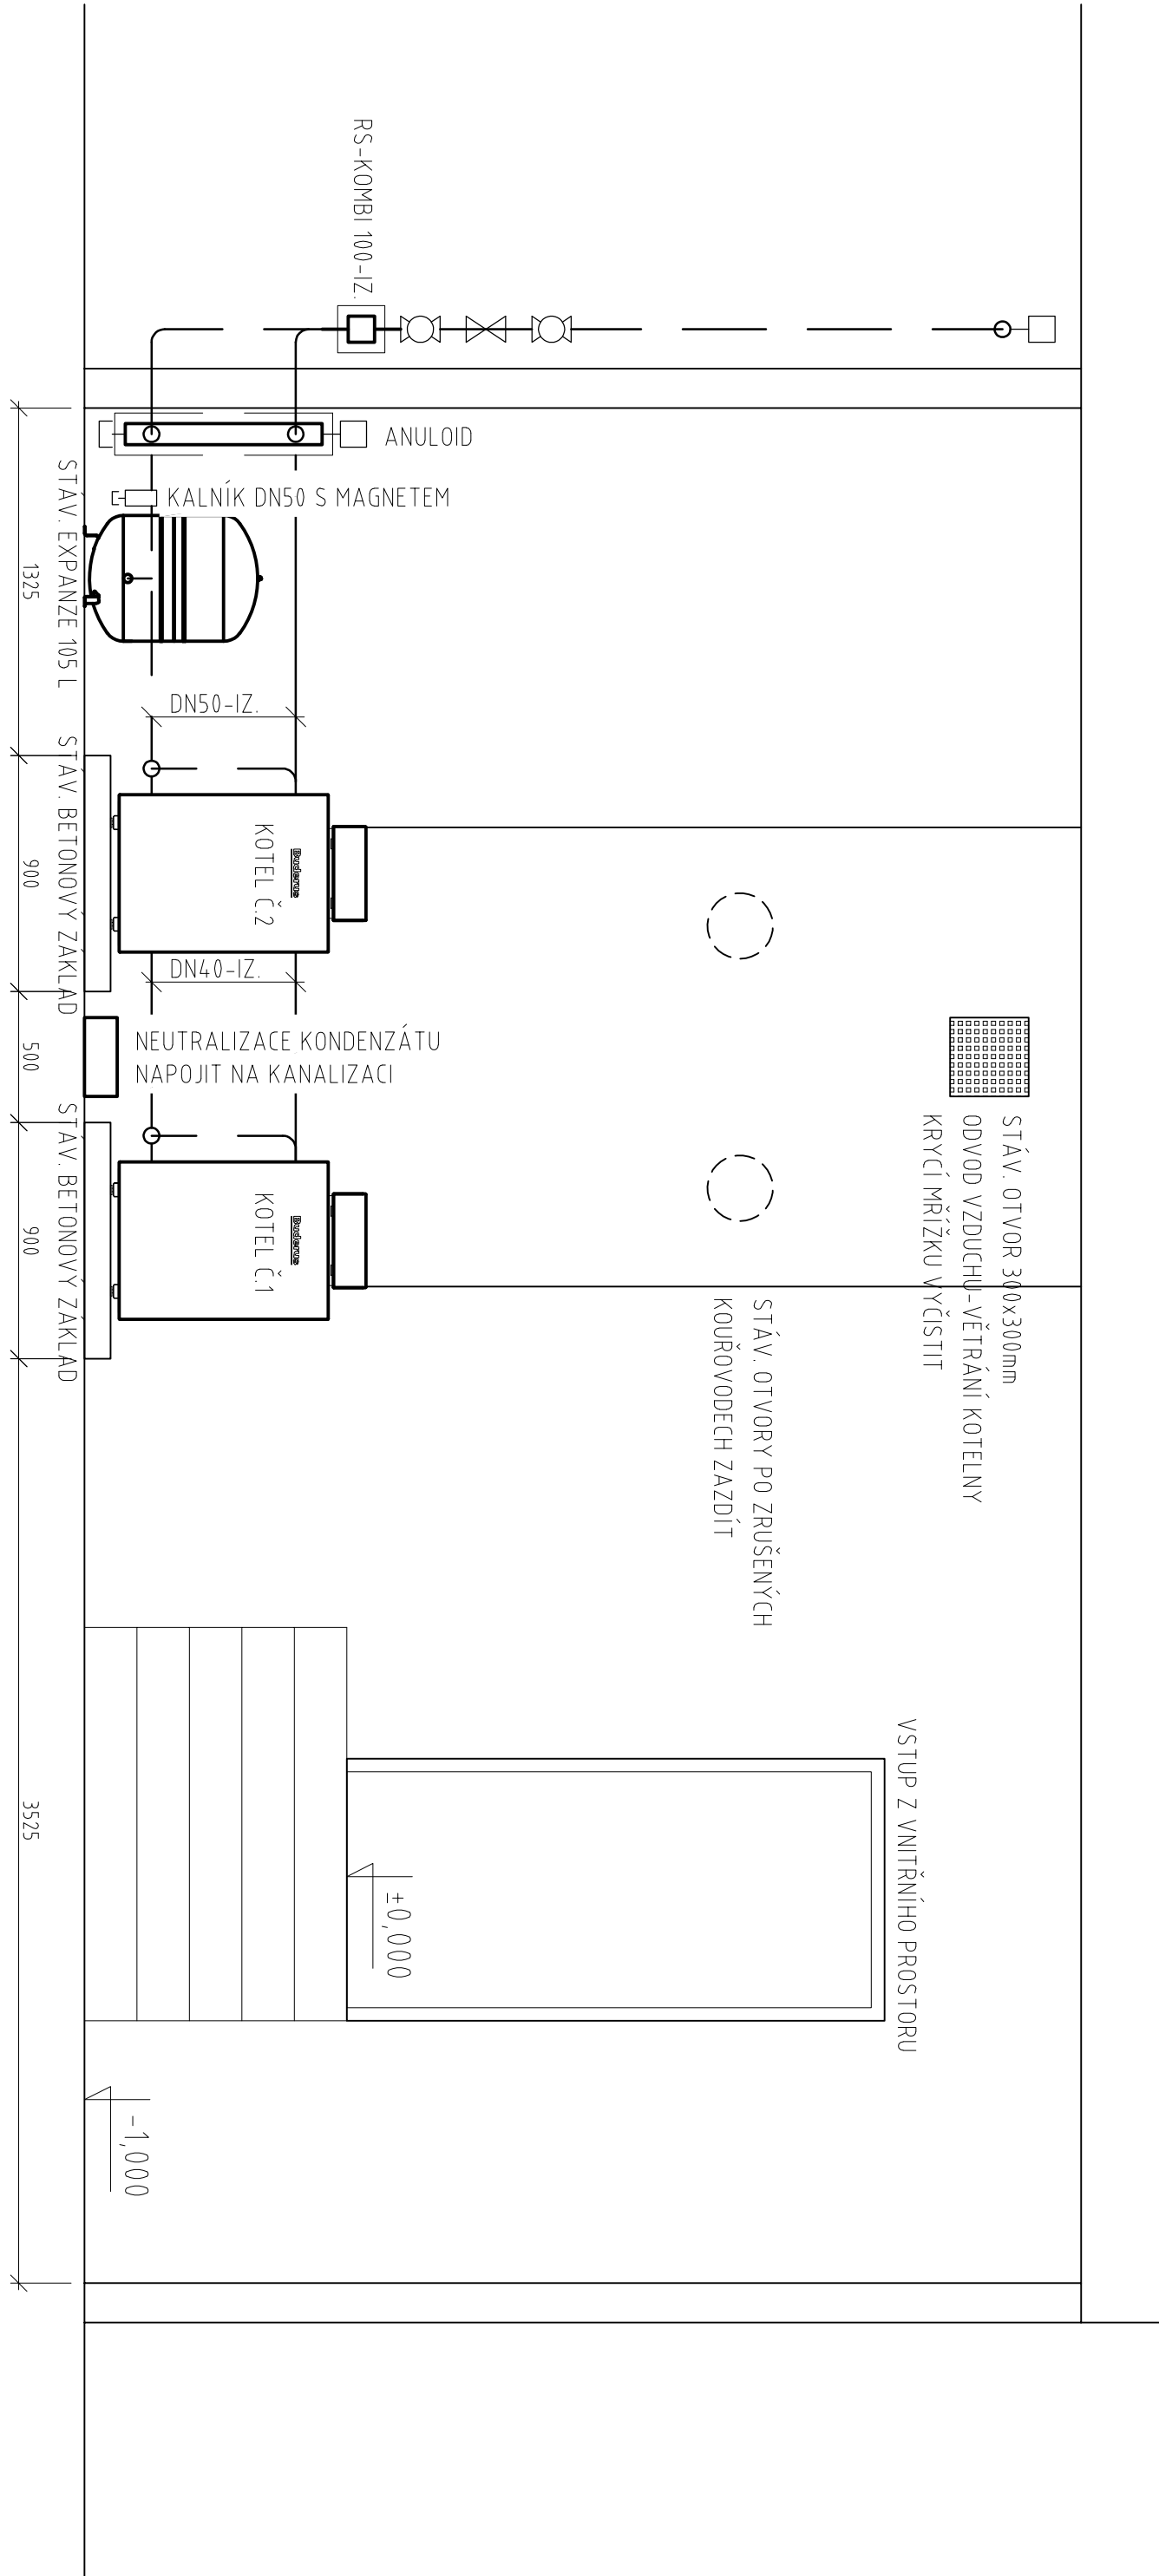

ŘEZ C-C

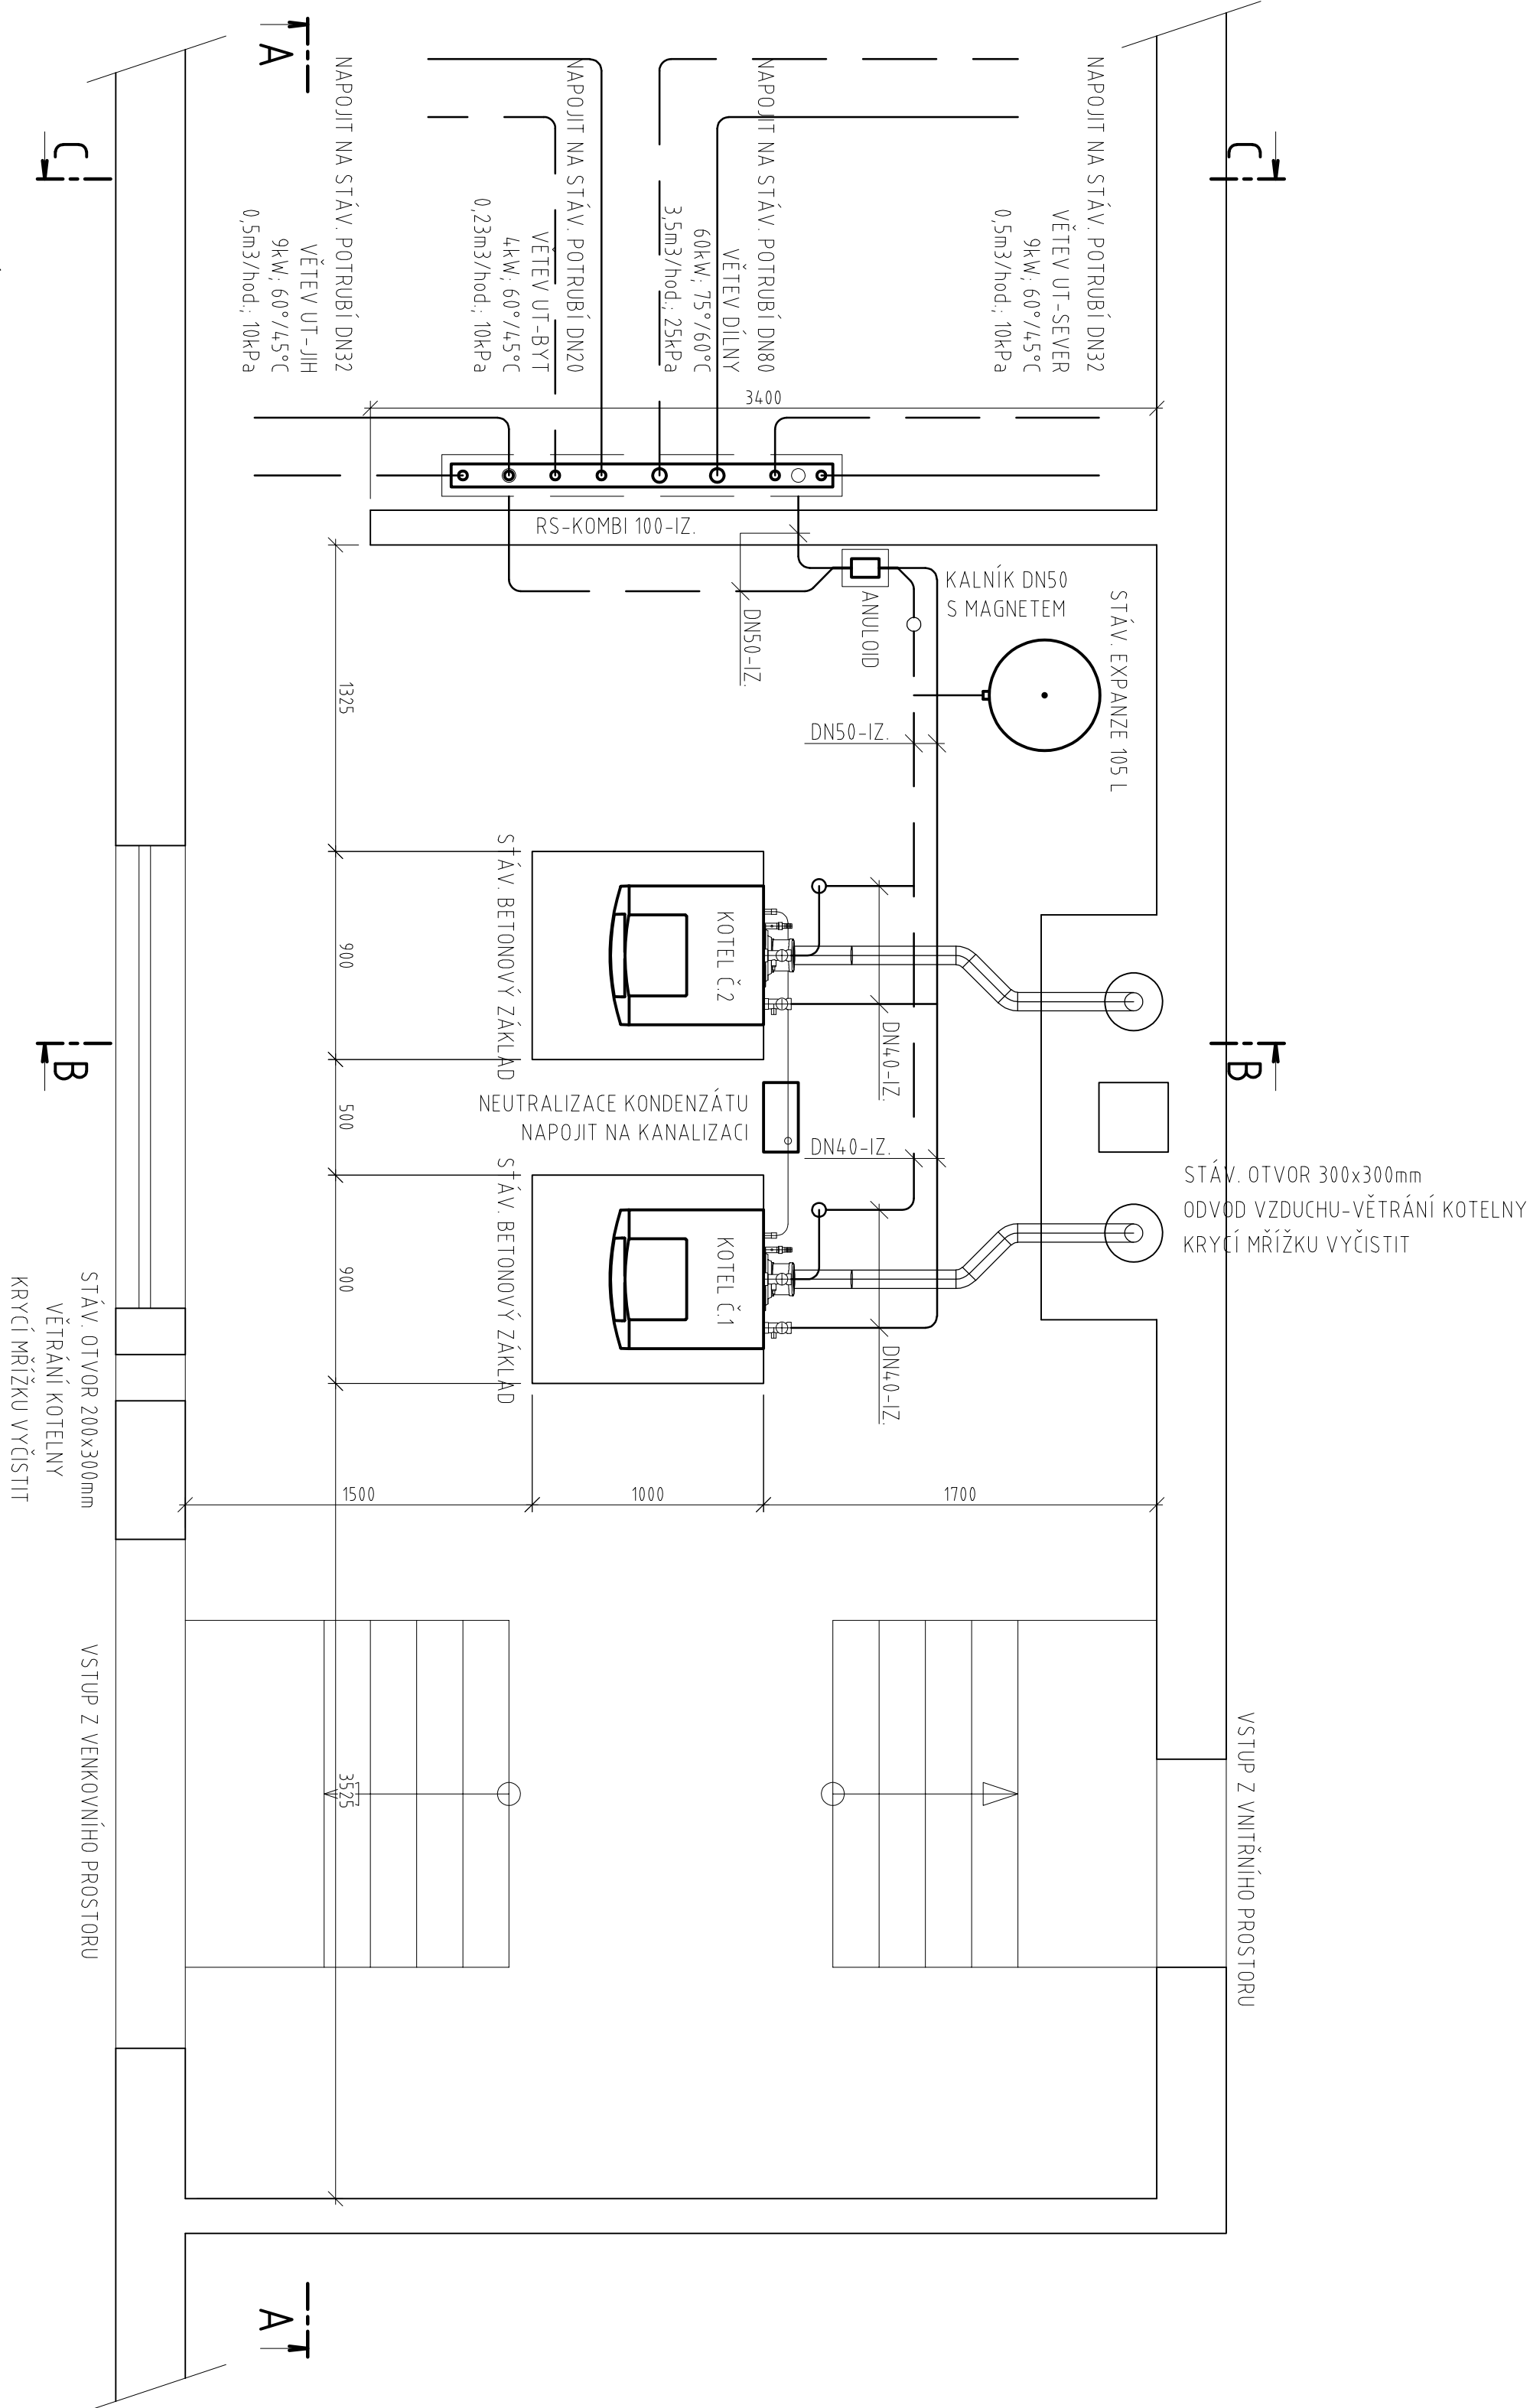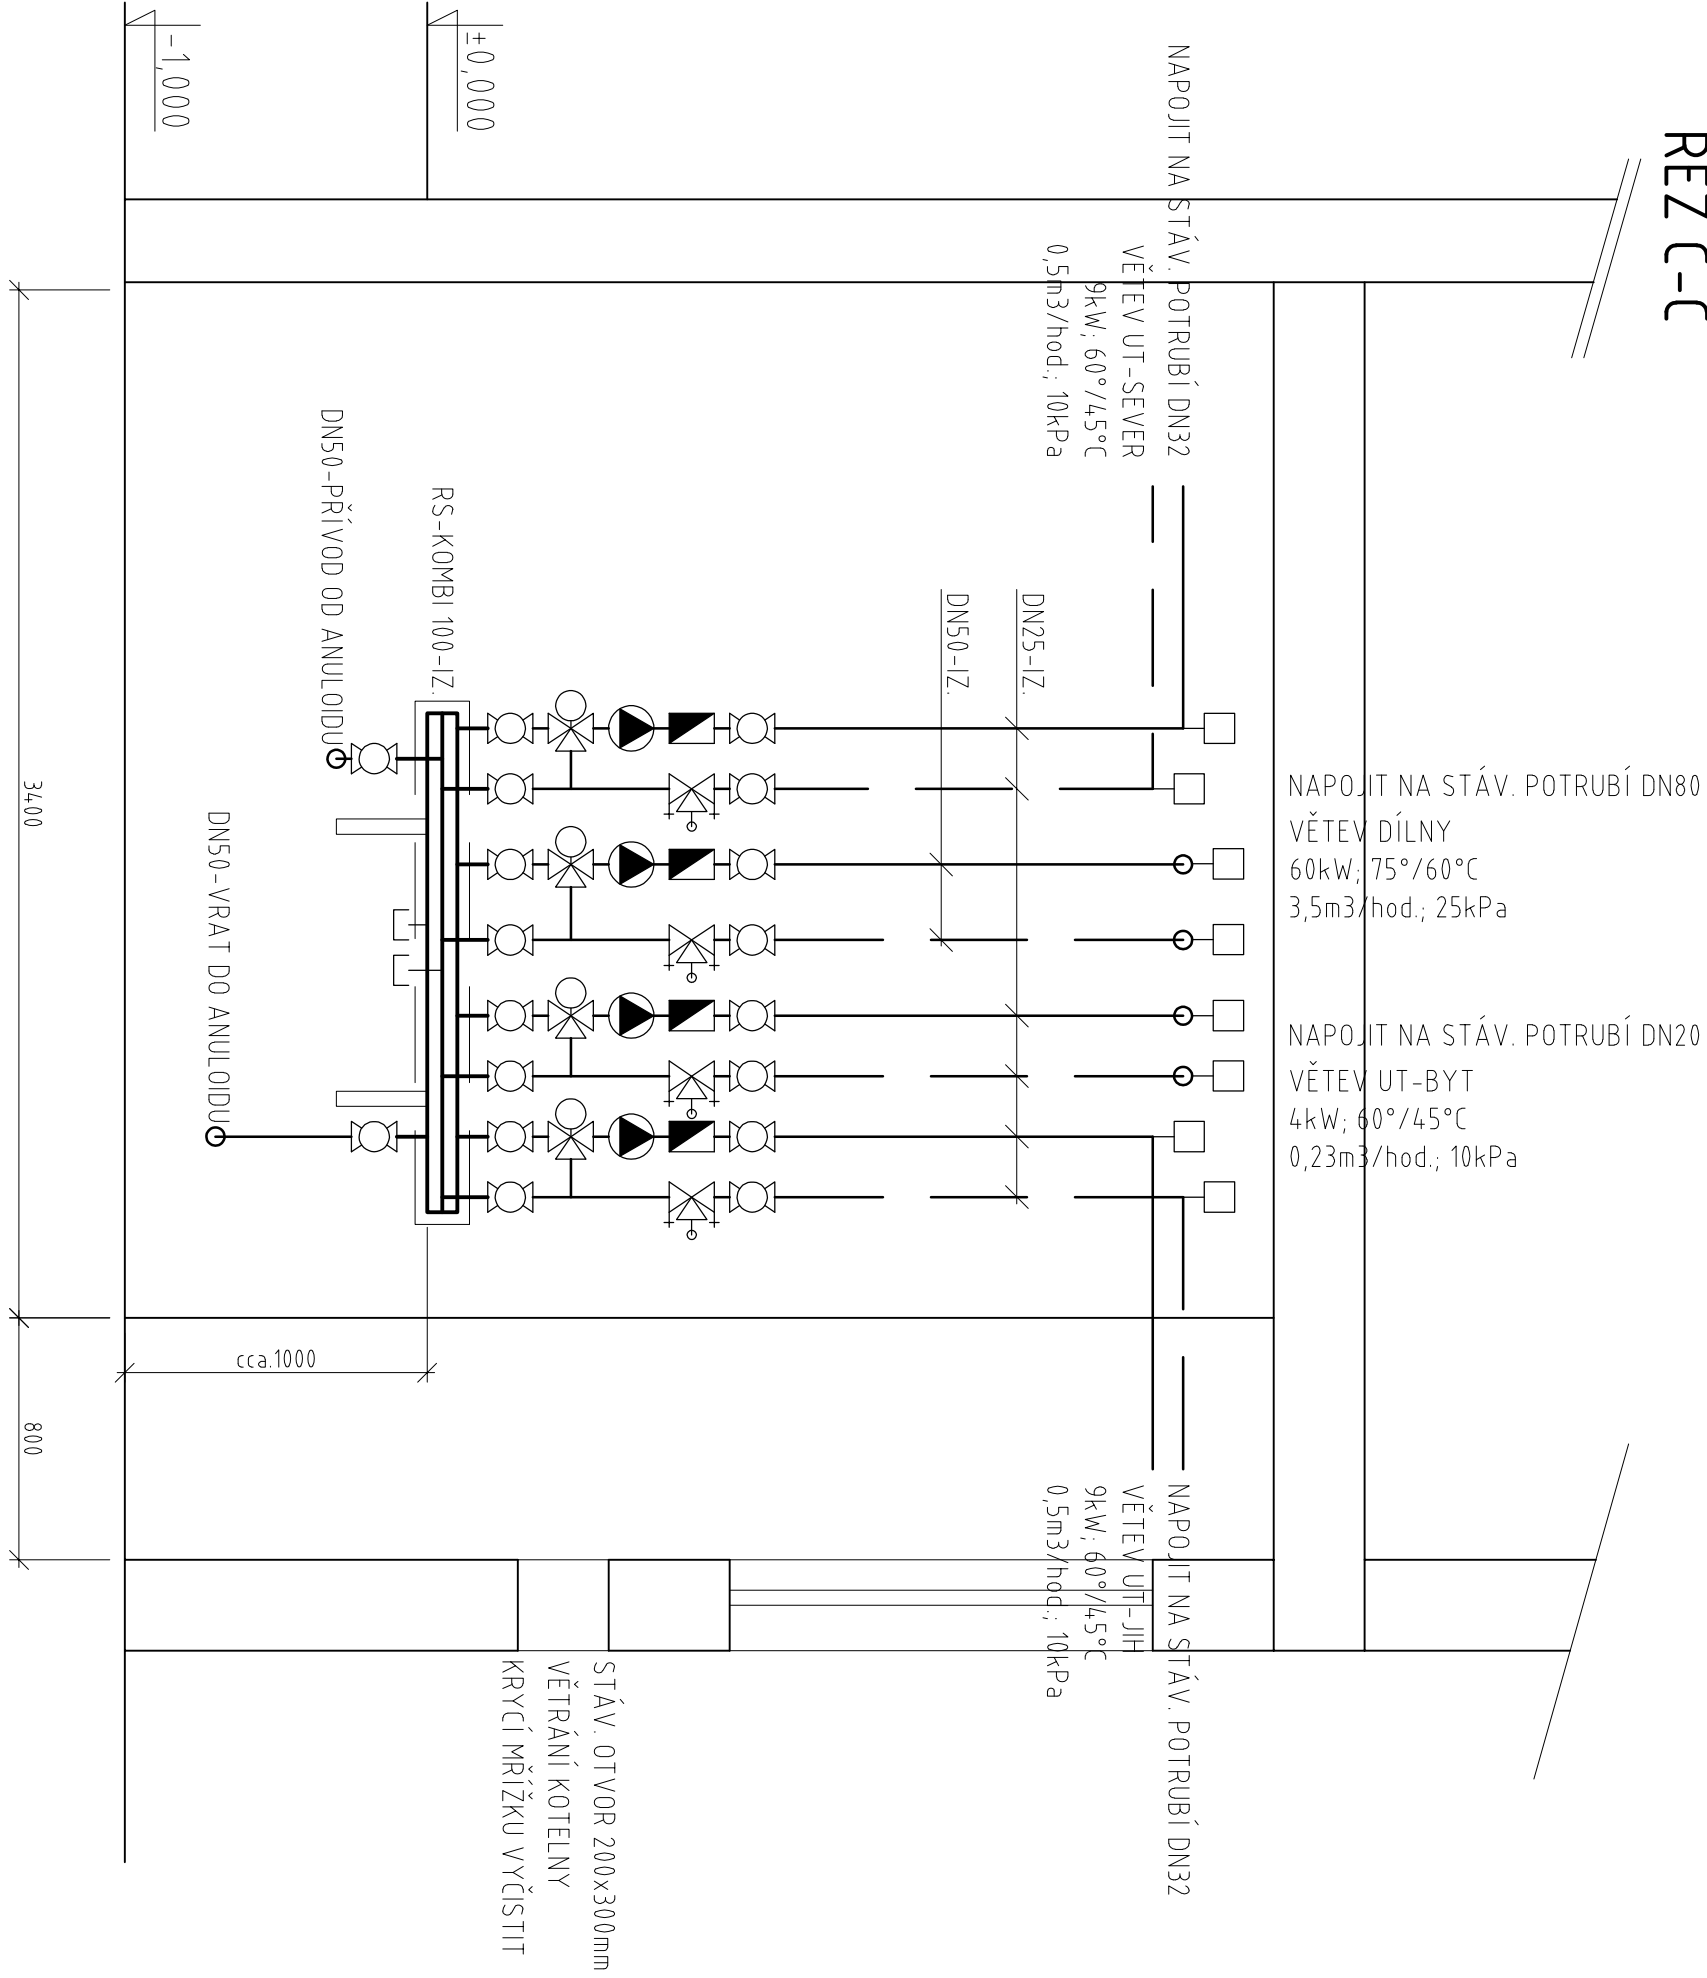

POZNÁMKY:

- STÁVAJÍCÍ ZAŘÍZENÍ KOTELNY BUDE DEMONTOVÁNO VČ. KOUŘOVODŮ A KAMÍN VYUŽEK
- STÁVAJÍCÍ EXPANZNÍ NÁDOBA ZŮSTANE ZACHOVÁNA, ZMĚNÍ SE JEJÍ POZICE
- VNITŘNÍ PLYNOSTALACE ZŮSTANE ZACHOVÁNA, POUZE SE UPRÁVÍ PŘÍPOJKY PRO NOVÉ KOTLE
- STÁVAJÍCÍ ROZVODY VODY A KANALIZACE ZŮSTANOU ZACHOVÁNY, POUZE SE UPRÁVÍ PŘÍPOJKA PRO UPRAVNU VODY A NÁPOJÍ SE NEUTRALIZAČNÍ ZAŘÍZENÍ KONDENZÁTU
- STÁVAJÍCÍ ZAŘÍZENÍ STROJOVY PROJEKTOVATEL, ČERPADLA, ARMATURY, POTRUBÍ BUDE DEMONTOVÁNO
- STÁVAJÍCÍ EL. BOILER ZŮSTANE ZACHOVÁN ZPŮSOB PŘÍPRAVY TV SE NEMĚNÍ
- VĚTRÁNÍ TECH. MÍSTNOSTI ZŮSTANE ZACHOVÁNO (PŘÍVOD 200x300 POD OKNEM, ODVOD 300x300 POD STŘEŠÍ) PRO NOVÉ KOTLE JE VYHOVUJÍCÍ

ZODPOVĚDNÝ PROJEKTANT		VYKRESOVATEL		HYNK FARKA		Č. PRÁČE	
