


Montáž madla

M 1:3

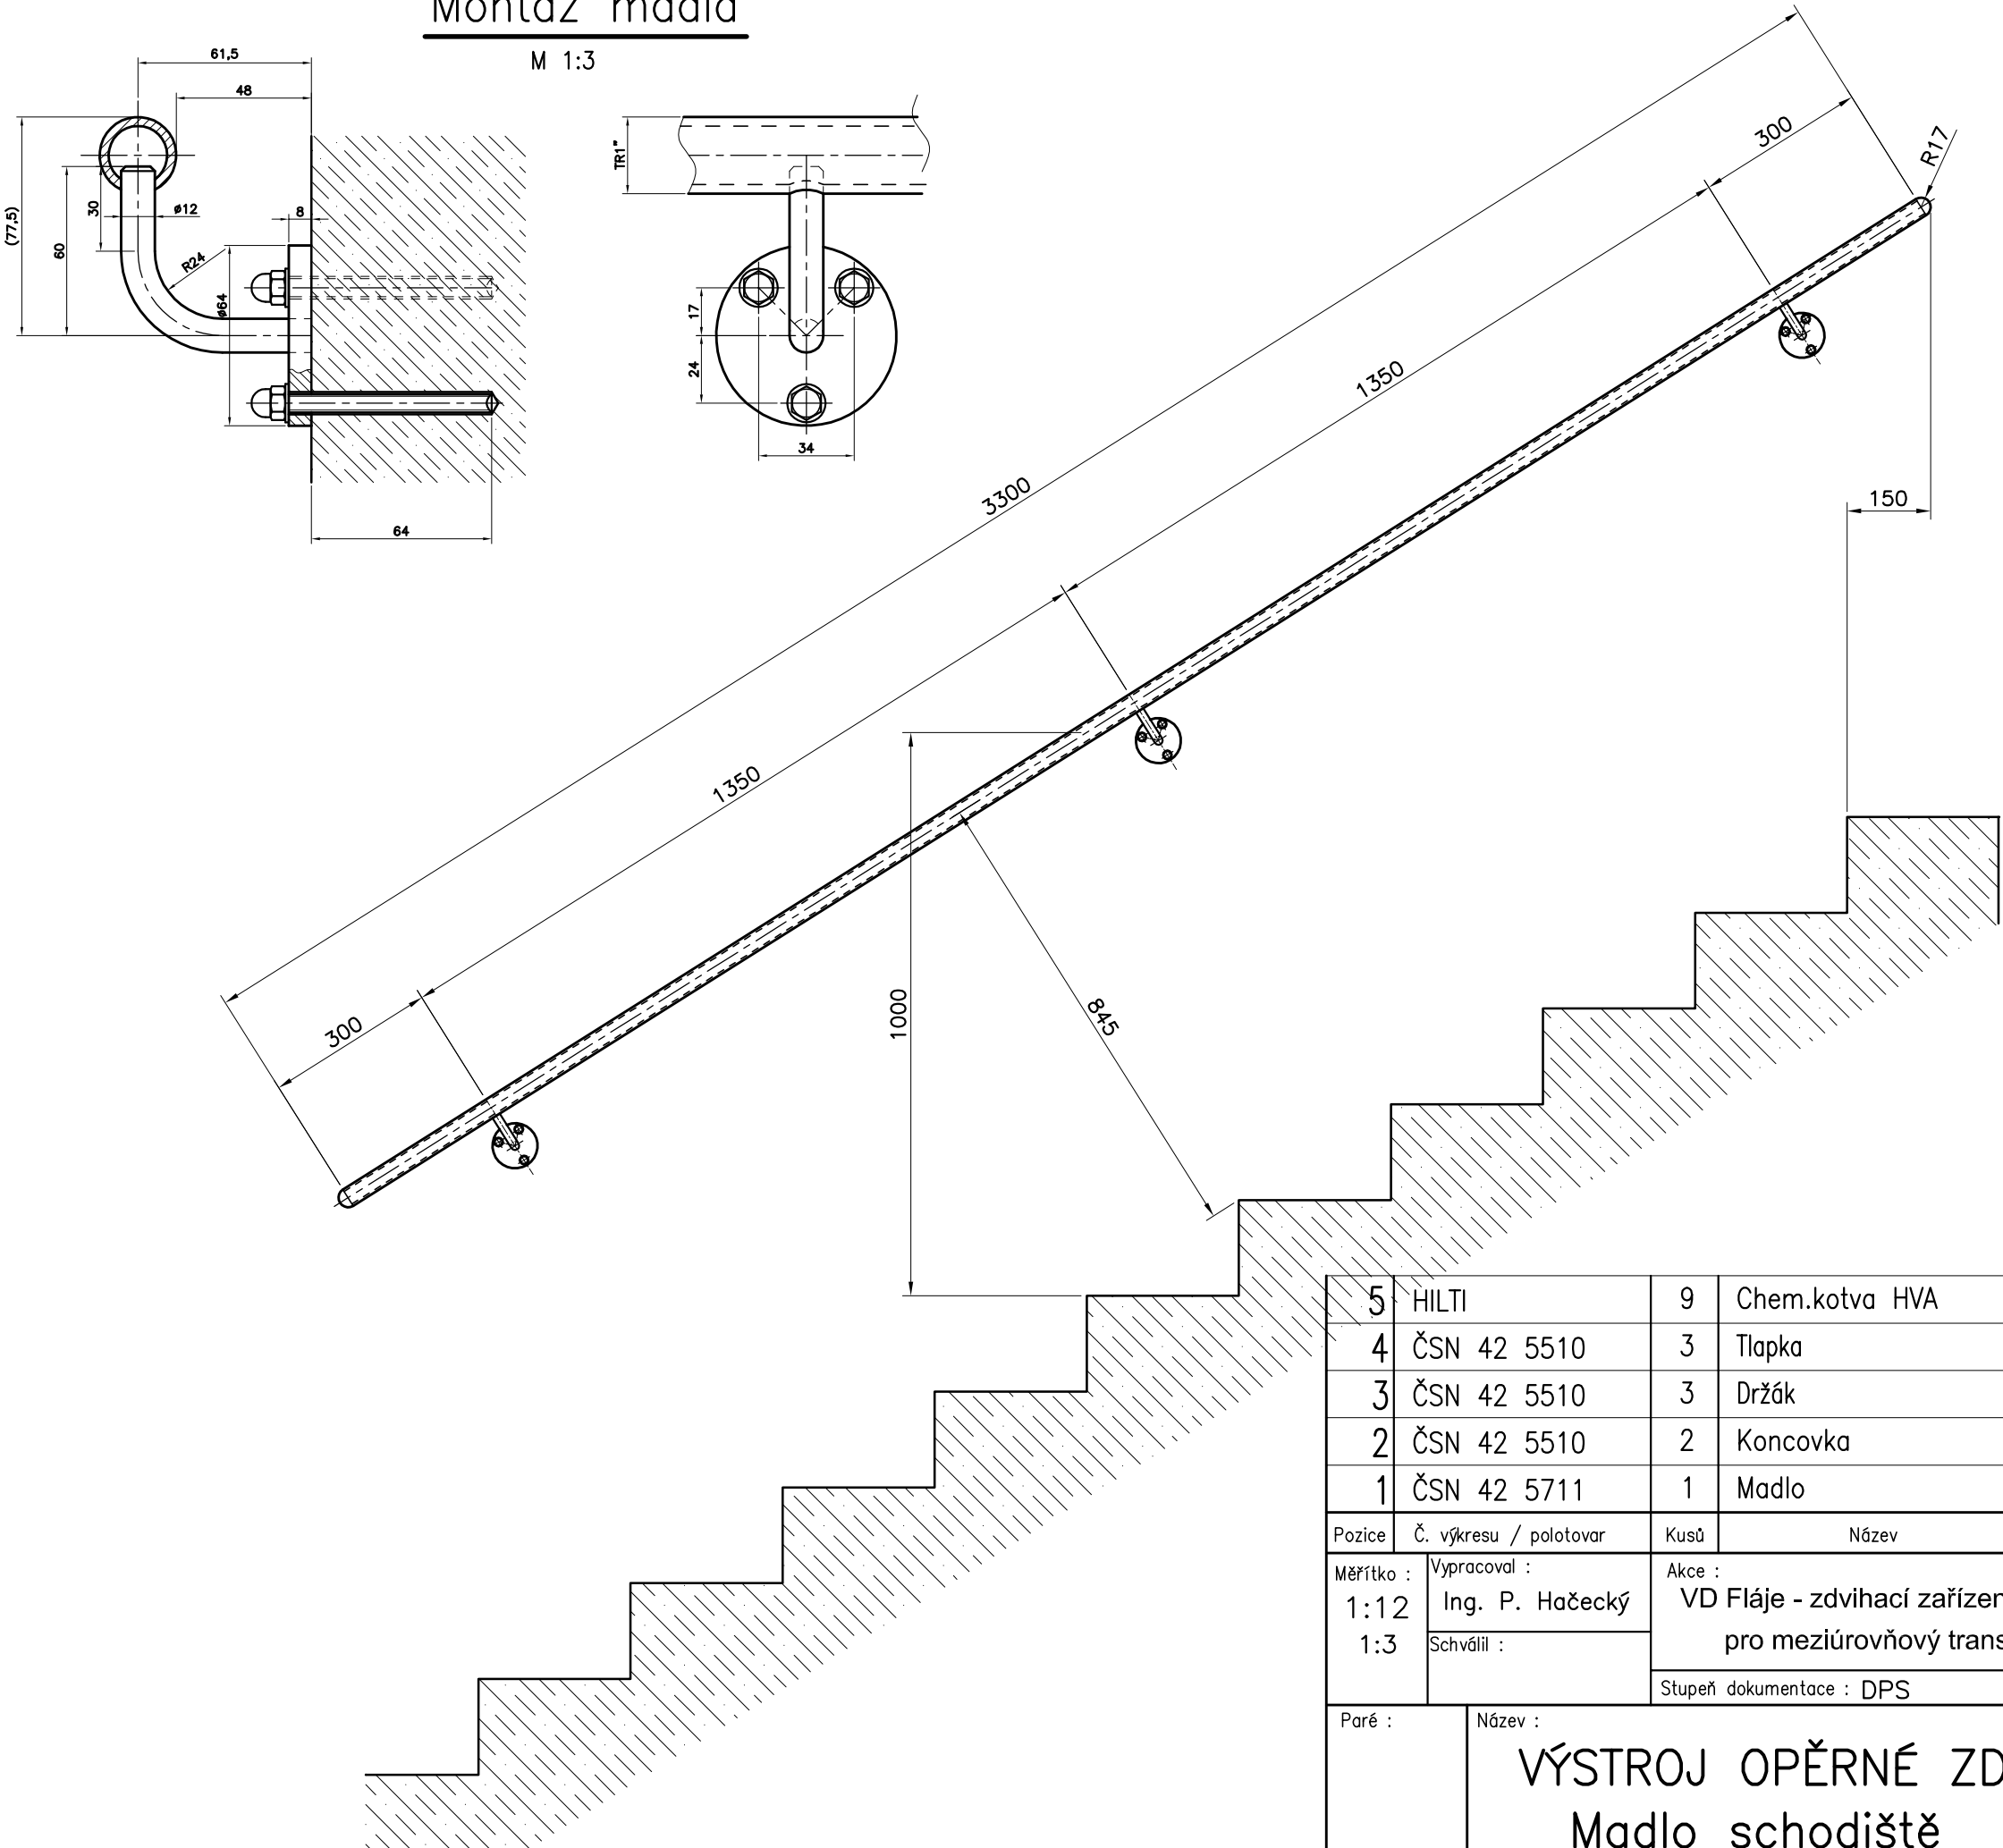

5	HILTI	9	Chem.kotva HVA	A2	M8x80/14		0,05	
4	ČSN 42 5510	3	Tlapka	S235	Pl.10xØ80		0,4	
3	ČSN 42 5510	3	Držák	S235	Ø15–115		0,2	
2	ČSN 42 5510	2	Koncovka	S 235	Ø34–17		0,1	
1	ČSN 42 5711	1	Madlo	S 235	TR1”–3300		9,8	
Pozice	Č. výkresu / polotovaru	Kusů	Název	Materiál	Čistý rozměr	Poznámka	Čistá hm.	
Měřítko : 1:12 1:3	Vypracoval : Ing. P. Hačecký	Akce : VD Fláje - zdvihací zařízení o nosnosti 15 t pro meziúrovňový transport břemen			Dubský & Hačecký Družstevní ohoz 5a 140 00 Praha 4		Celková hmotnost :	
	Schválil :						13 kg	
				Stupeň dokumentace : DPS	Datum : listopad 2019			
Paré :	Název : VÝSTROJ OPĚRNÉ ZDI Madlo schodiště			Číslo výkresu : D.2.4.002			Formát : A3	
				Počet listů : 1				List : 1