


SO-02 PRAVÝ BŘEH

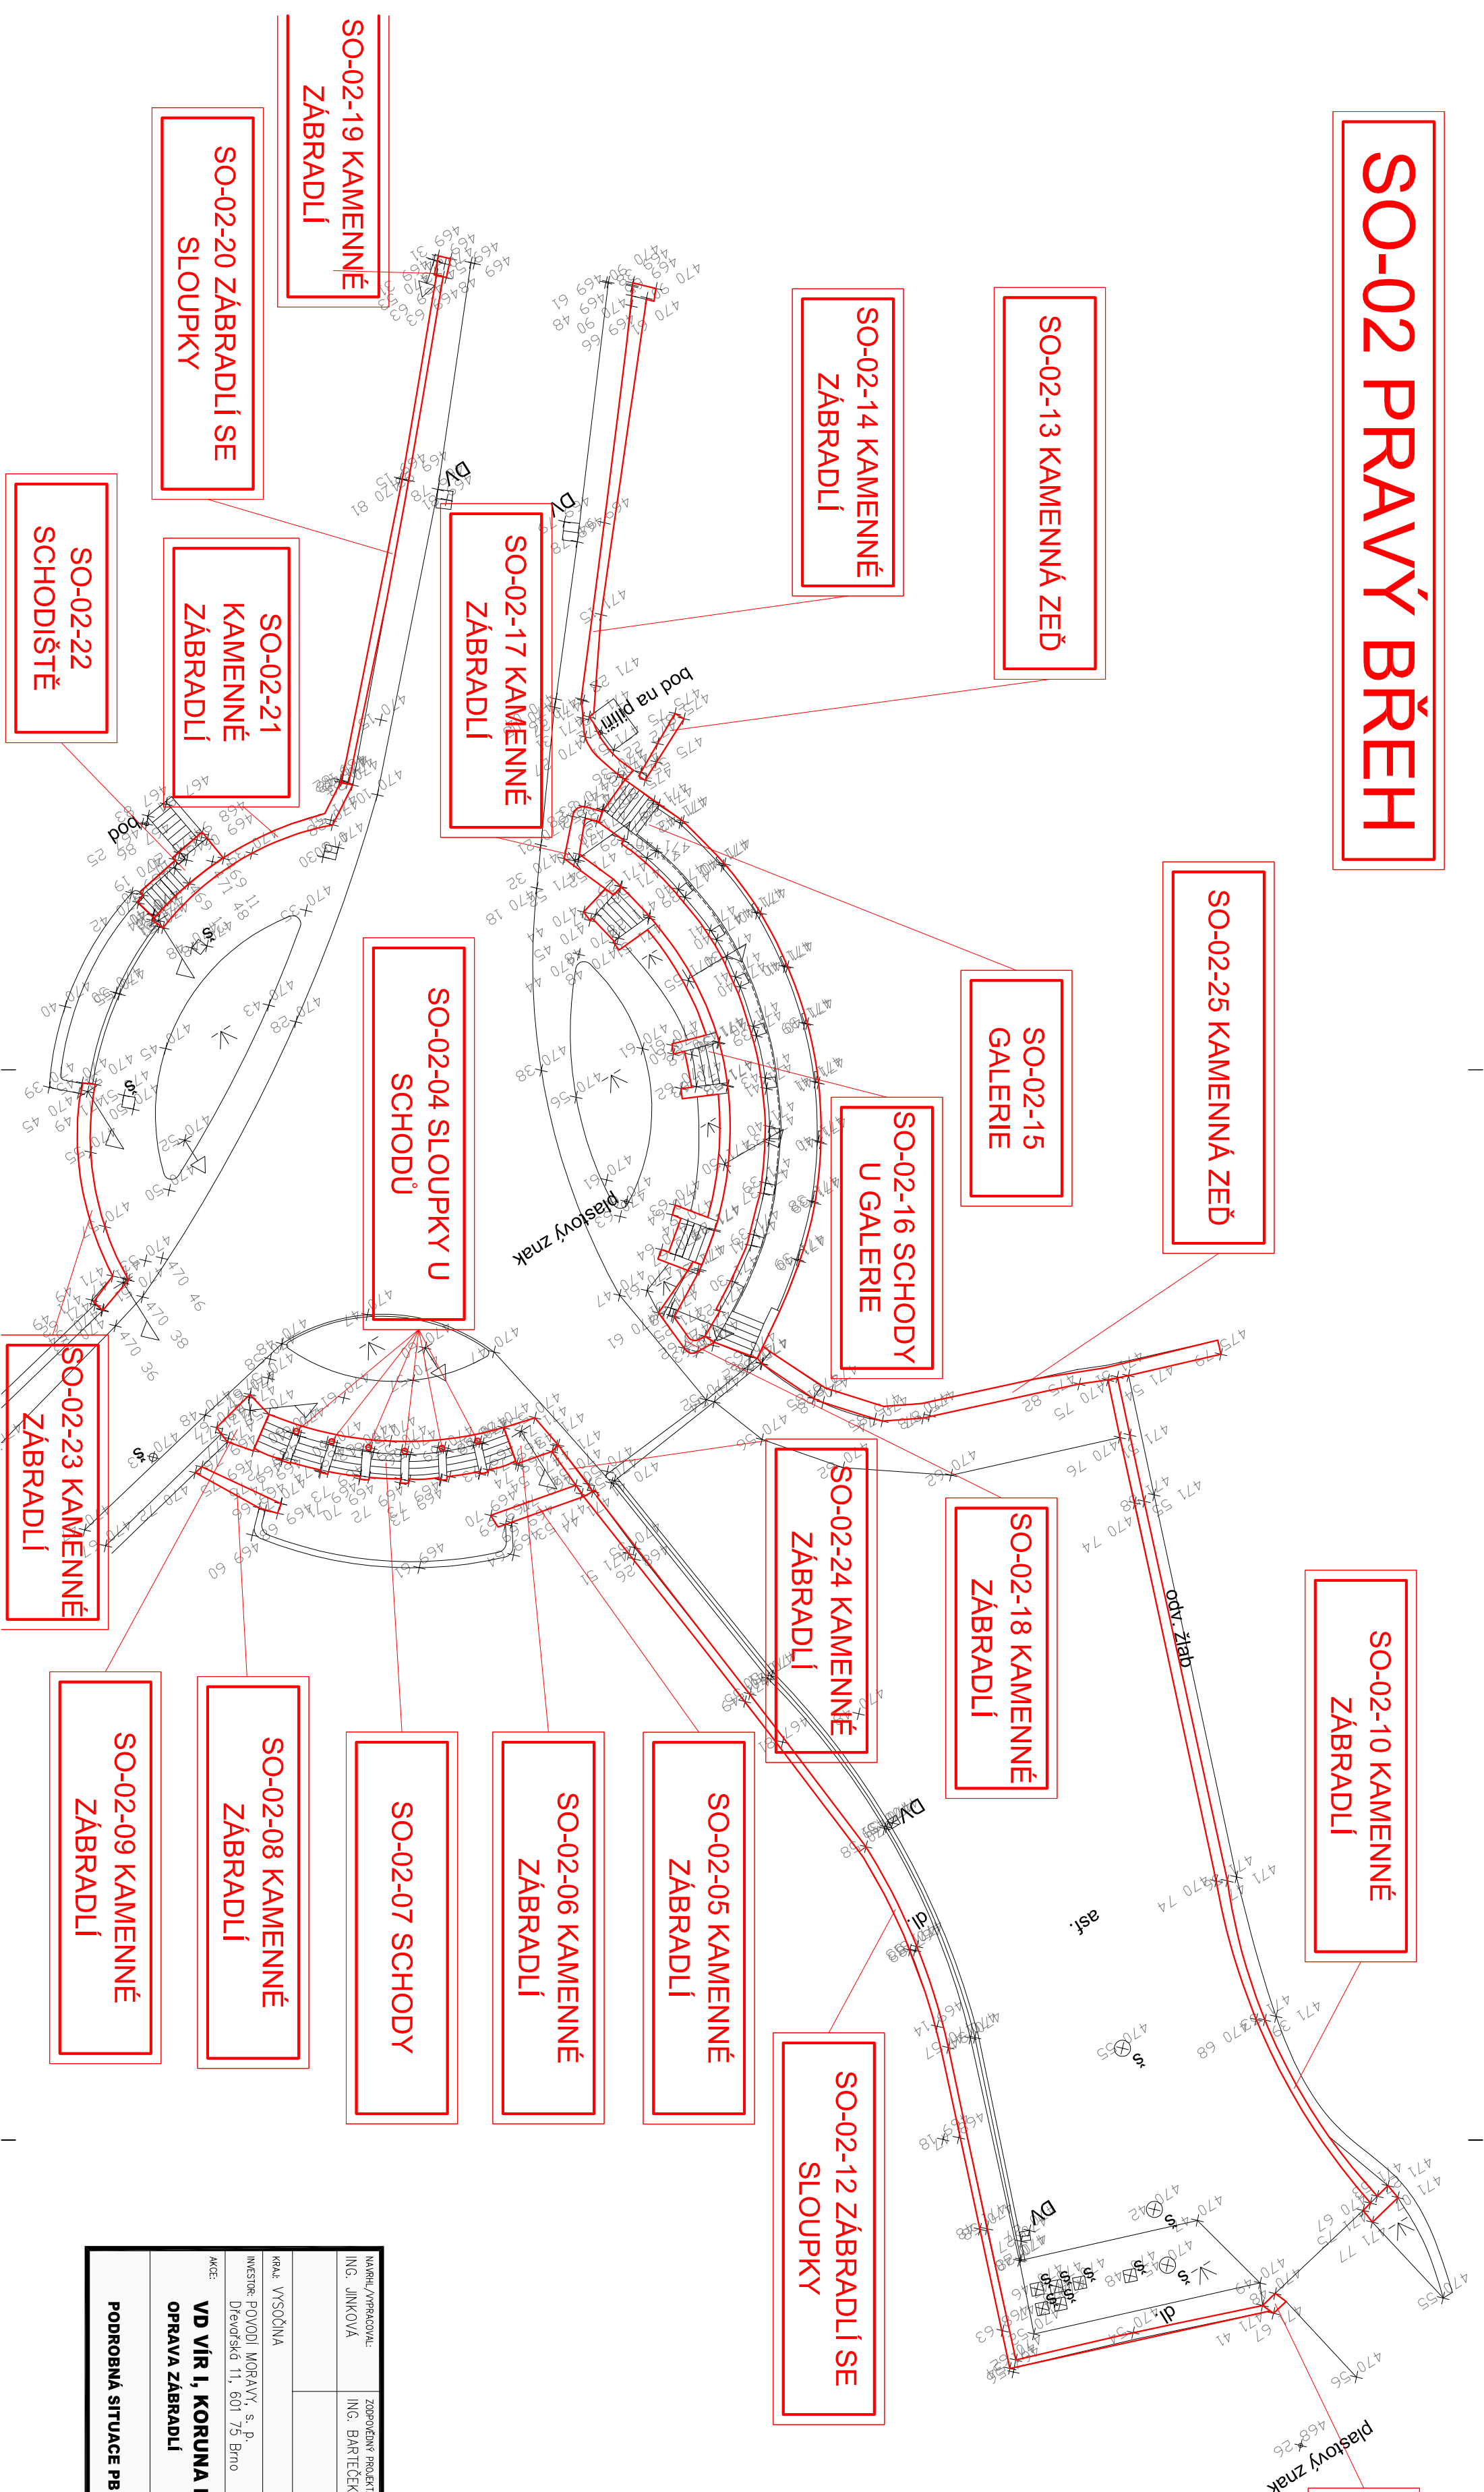

SO-02-11 KAMENNÉ
ZÁBRADLÍ


SEZNAM STAVEBNÍCH

PODOBJEKŮ:

- SO-01-01 KAMENNÉ ZÁBRADLÍ
SO-01-02 KAMENNÉ ZÁBRADLÍ
SO-01-03 ZÁBRADLÍ SE SLOUPKY
SO-02-04 SLOUPKY U SCHODŮ
SO-02-05 KAMENNÉ ZÁBRADLÍ
SO-02-06 KAMENNÉ ZÁBRADLÍ
SO-02-07 SCHODY
SO-02-08 KAMENNÉ ZÁBRADLÍ
SO-02-09 KAMENNÉ ZÁBRADLÍ
SO-02-10 KAMENNÉ ZÁBRADLÍ
SO-02-11 KAMENNÉ ZÁBRADLÍ
SO-02-12 ZÁBRADLÍ SE SLOUPKY
SO-02-13 KAMENNÁ ZĚď
SO-02-14 KAMENNÉ ZÁBRADLÍ
SO-02-15 GALERIE
SO-02-16 SCHODY U GALERIE
SO-02-17 KAMENNÉ ZÁBRADLÍ
SO-02-18 KAMENNÉ ZÁBRADLÍ
SO-02-19 KAMENNÉ ZÁBRADLÍ
SO-02-20 ZÁBRADLÍ SE SLOUPKY
SO-02-21 KAMENNÉ ZÁBRADLÍ
SO-02-22 SCHODIŠTĚ
SO-02-23 KAMENNÉ ZÁBRADLÍ
SO-02-24 KAMENNÉ ZÁBRADLÍ
SO-02-25 KAMENNÁ ZĚď



NÁZEV/UPRAVODIL: ING. JINKOVA		ZODPOVEDNÝ PROJEKTANT: ING. BARTEČEK		VEDOUcí PROJEKTANT: ING. LAZÁREK, DIS.		TECHNICKÁ KONTROLA: ING. LAZÁREK, DIS.	
KRAJ: VYSOČINA							
INVESTOR: PIVOVAR MORAVY, s. r. o. Dřevěnská 11, 601 75 Brno				KATASTR. OZNAČENÍ: VÍR, KARASIN			
AKCE: VD VÍR I, KORUNA HRÁZE OPRAVA ZÁBRADLÍ							
PODROBNÁ SITUACE PB							



LB projekt
workshop of engineering s.r.o.
 Kounicova 685/20, 602 00 Brno
 IČ: 29262747, TEL.: 605 114 896

DATUM: STUPEŇ: FORMÁT:	4/2017 DSP 3x44
1:250	DÍŠLO PŘÍLOHY: C.3.2.