


LEGENDA:

- HRANICE STAVENIŠTĚ
- ZARÍZENÍ STAVENIŠTĚ
- PRÁCE VE VÝŠKÁCH
S VYZNAČENÝM SMĚREM PŘÍSTUPU
- PŘÍJEZD NA STAVENIŠTĚ
- OBOUSMĚRNÝ PROVOZ
- PŘÍČNÁ ČÁRA SOUVISLÁ - PŘECHODNÁ ÚPRAVA PROVOZU

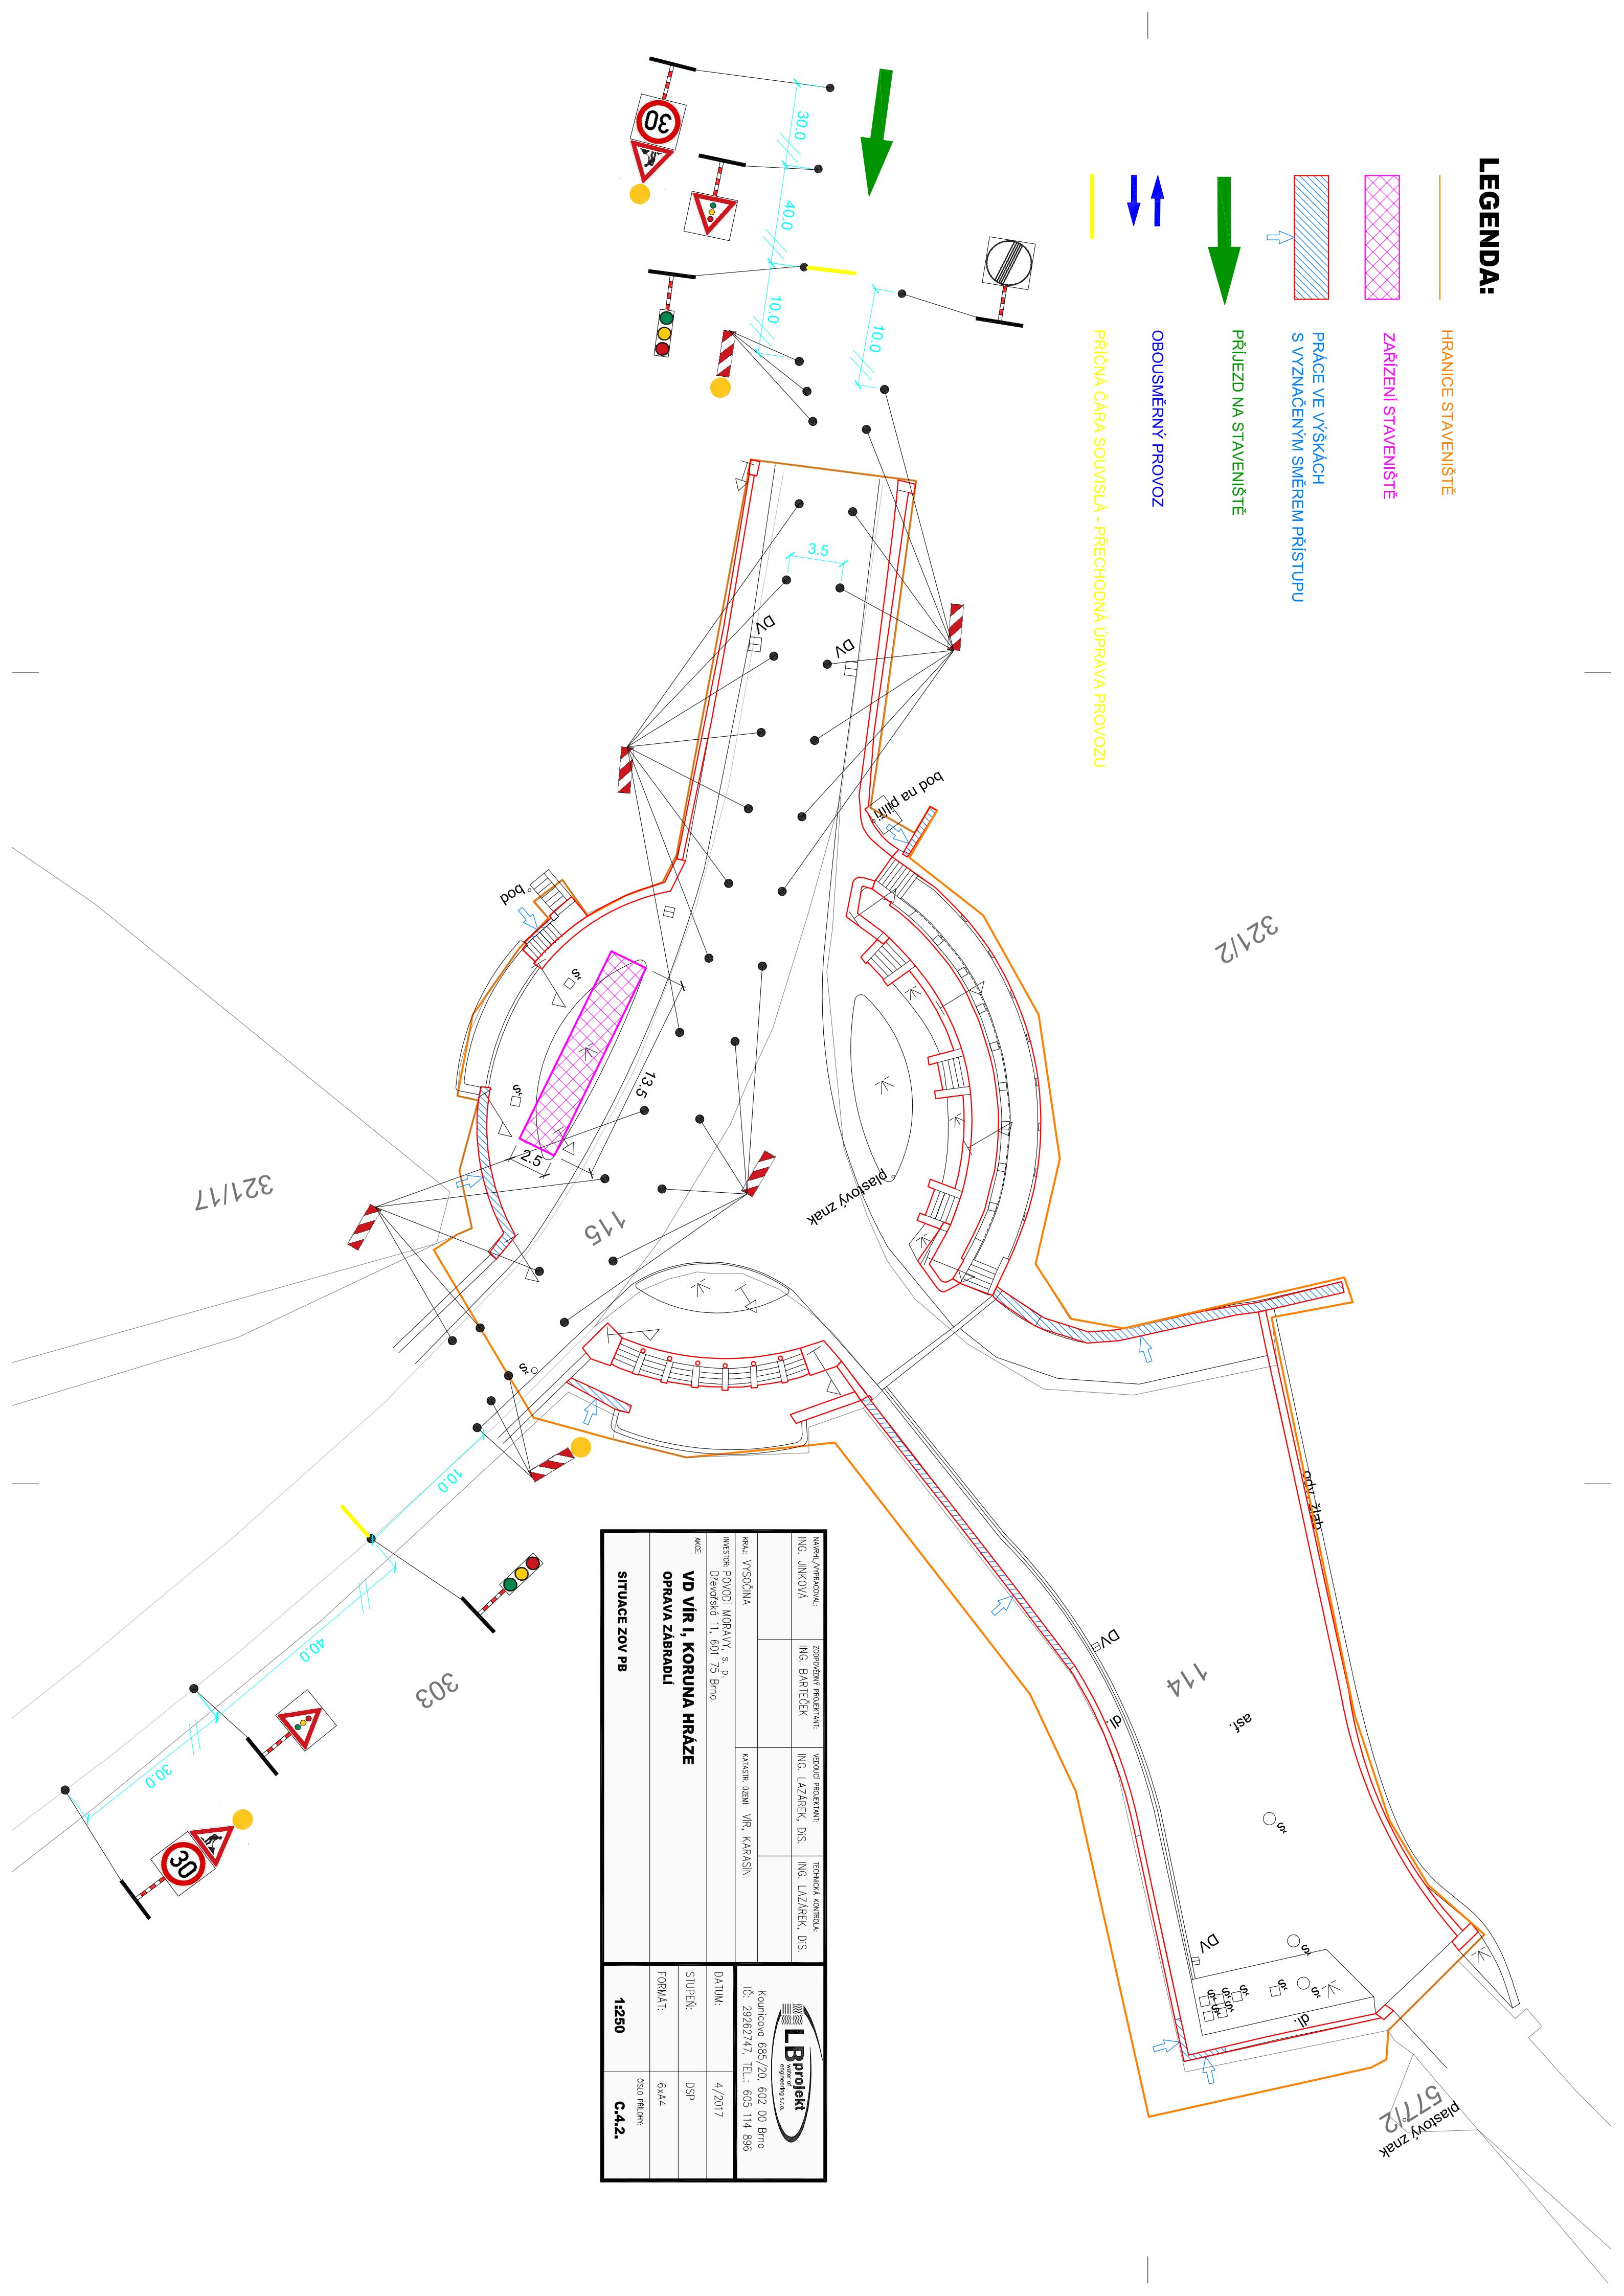

NÁŘEŽ/VYPRACOVÁVATEL: ING. JIMKOVÁ	ZODPOVĚDNÝ PROJEKTANT: ING. BARTEČEK	VEDOUcí PROJEKTANT: ING. LAZÁREK, DIS.	TECHNICKÁ KONTROLA: ING. LAZÁREK, DIS.
KŘÍŽ: VYSOČINA	KŘÍŽ: POVOZÍ MORAVY, S. P.	KATASTR. ÚZEMÍ: VÍR, KARASIN	
INVESTOR: Dřevěnská 11, 602 73 Brno			
VD VÍR I, KORUNA HRAZE OPRAVA ZÁBRADLÍ			
AKCE:			
SITUACE ZOV PB			
Kontaktní údaje: 602 73 Brno IČ: 29262747, TEL.: 605 114 896		LB projekt inženýring s.r.o.	
DATAUM:	4/2017	STUPEN:	DSP
FORMAT:	6/A4	OSLO PŘILOH:	
1:250		C4.2.	