



ŘEZ B-B, SO-02-20 M 1:20

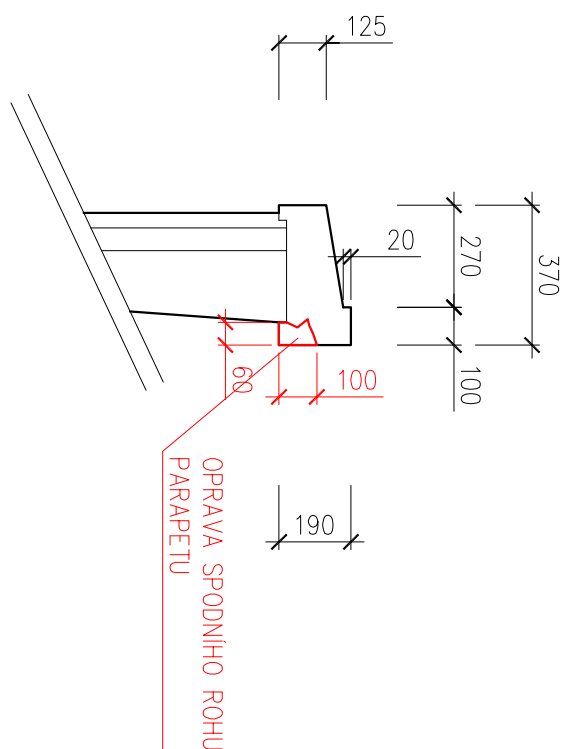

ŘEZ C-C, SO-02-20 M 1:20

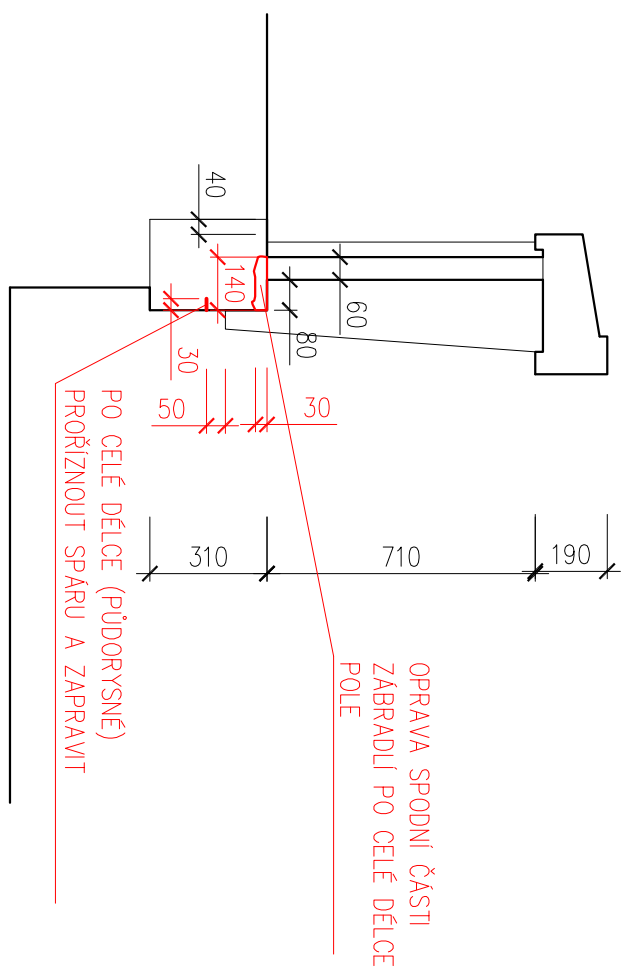


PÚDORYS SO-02-20 ZÁBRADÍ SE SLOUPKY
M 1:100

VÝMĚRY A MNOŽSTVÍ:


ODSEKANI:	0,052 m3
OTRYSKANI TLAKOVOU VODOU:	2,072 m ²
SPOJOVACI MÜSTEK:	2,072 m ²
REPR. MALTA:	0,052 m3

FINÁLNÍ POVRCH:	37,676 m ²
OTRYSKÁNÍ TLAKOVOU VODOU:	41,574 m ²
IMITACE TERACO:	

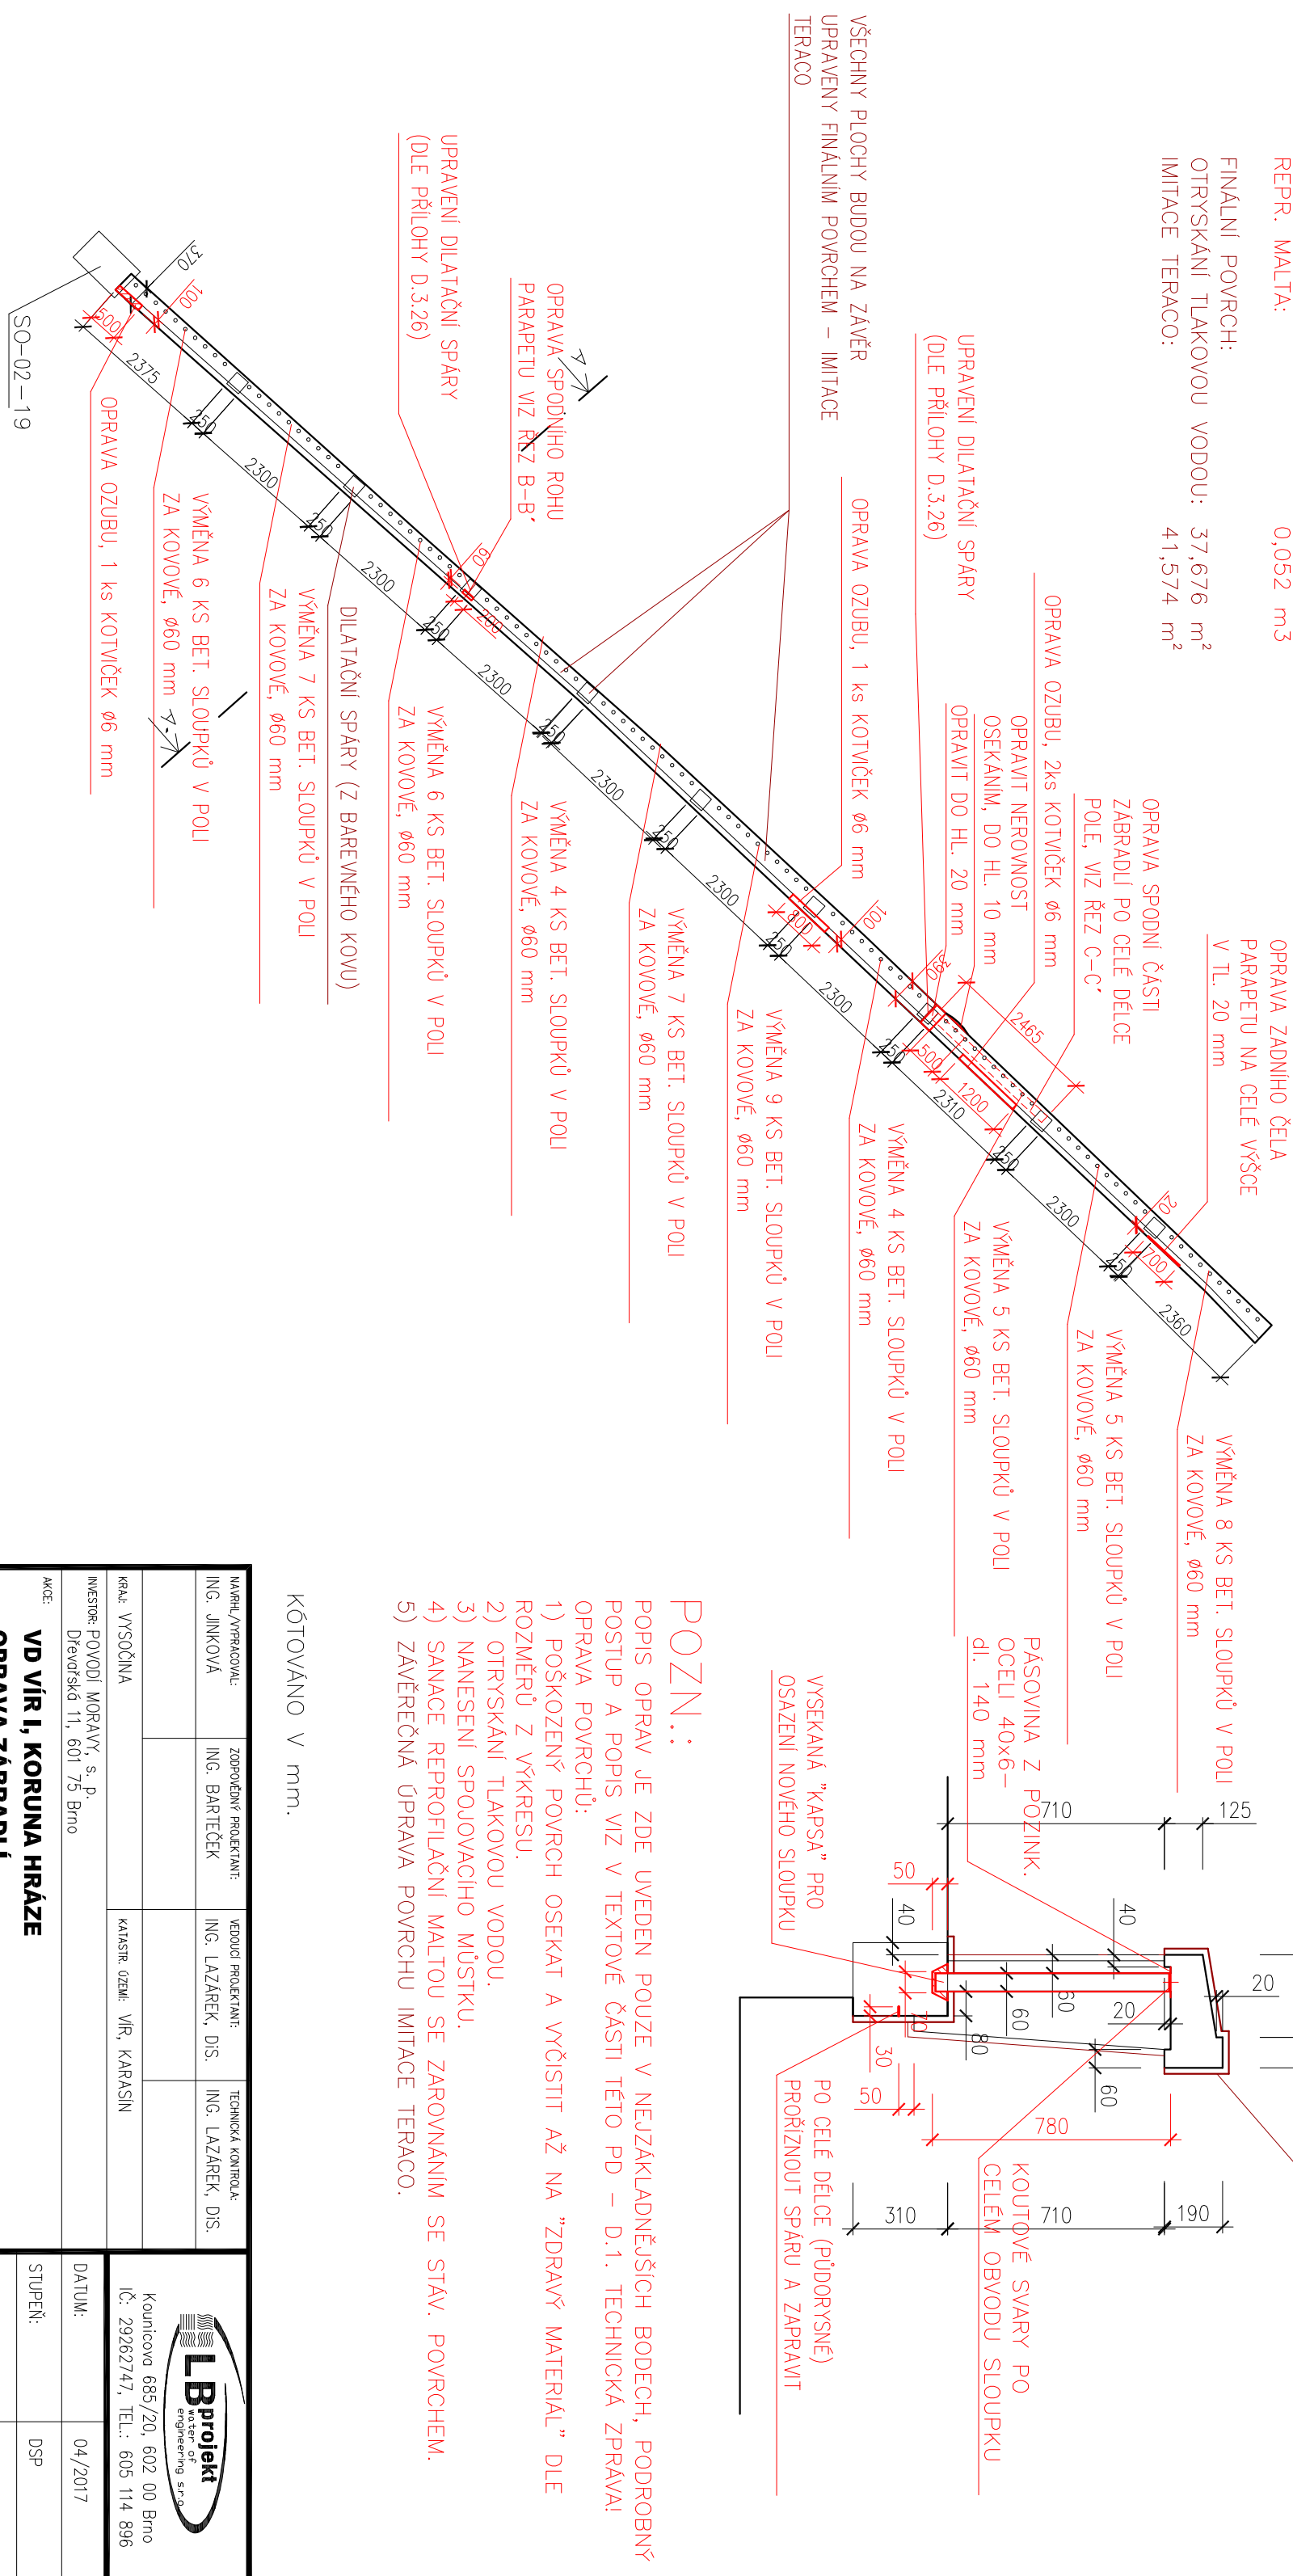

ŘEZ A-A' SO-02-20 M 1:20

CELKEM VÝMĚNA 61 KS BET. SLOUPKŮ ZA KOVOVÉ, Ø60 mm

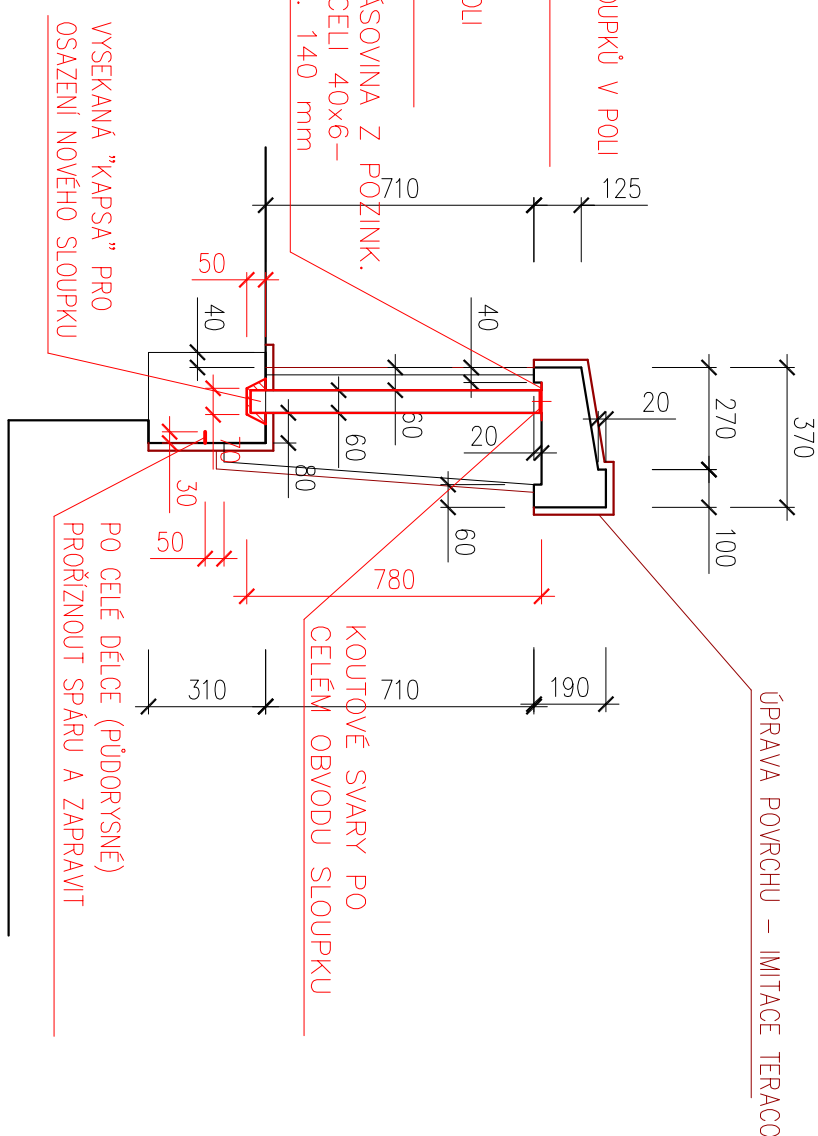


POZN.

POPIS OPRAV JE ZDE UVEDEN POUZE V NEUŽÁKADNĚŠÍCH BODECH, PODROBNÝ POSTUP A POPIS VIZ V TEXTOVÉ ČÁSTI TÉTO PD – D.1. TECHNICKÁ ZPRÁVA: OPRAVA POVRCHŮ:

- 1) POŠKOZENÝ PVRCH OSEKAT A VYČISTIT AŽ NA "ZDRAVÝ MATERIÁL" DLE ROZMĚRŮ Z VÝKRESU.
- 2) OTŘESKÁNÍ TLAKOVOU VODOU.
- 3) NANESENÍ SPOJOVACÍHO MŮSTKU.
- 4) SANACE REPROFLAČNÍ MALTOU SE ZAROVNÁNÍM SE STAV. PVRCHEM.
- 5) ZÁVĚREČNÁ ÚPRAVA PVRCHU IMITACE TERACO.

kÓTOVÁNO V mm.

NABÍDKA/PROPOZICE:		ZOBODBĚNÝ PROJEKTANT:		TECHNICKÁ KONTROLA:	
ING. JIMKOVA		ING. BARBIEČEK		ING. LAZÁREK, DIS.	
PRÁZE: VYSOČINA		KATASTR. ÚZEMÍ: VÍR, KARASIN			
INVESTOR: POVOJÍ MORAVY, S. P. Dřevařská 11, 601 75 Brno					
AKCE: VD VÍR I, KORUNA HRÁZE OPRAVA ZÁBRADLÍ					
VÝKRES SO-02-20					



LBprojekt
limited liability company
with engineering S.R.O.

Kounicova 685/20, 602 00 Brno
IČ: 29262747, TEL.: 605 114 896

DATUM:	04/2017
STUPEŇ:	DSP
FORMAT:	A4
MĚŘITKO:	1:20, 1:100
ČÍSLO PRÍLOHY:	D.3.20.