



SO-02 PRAVÝ BŘEH

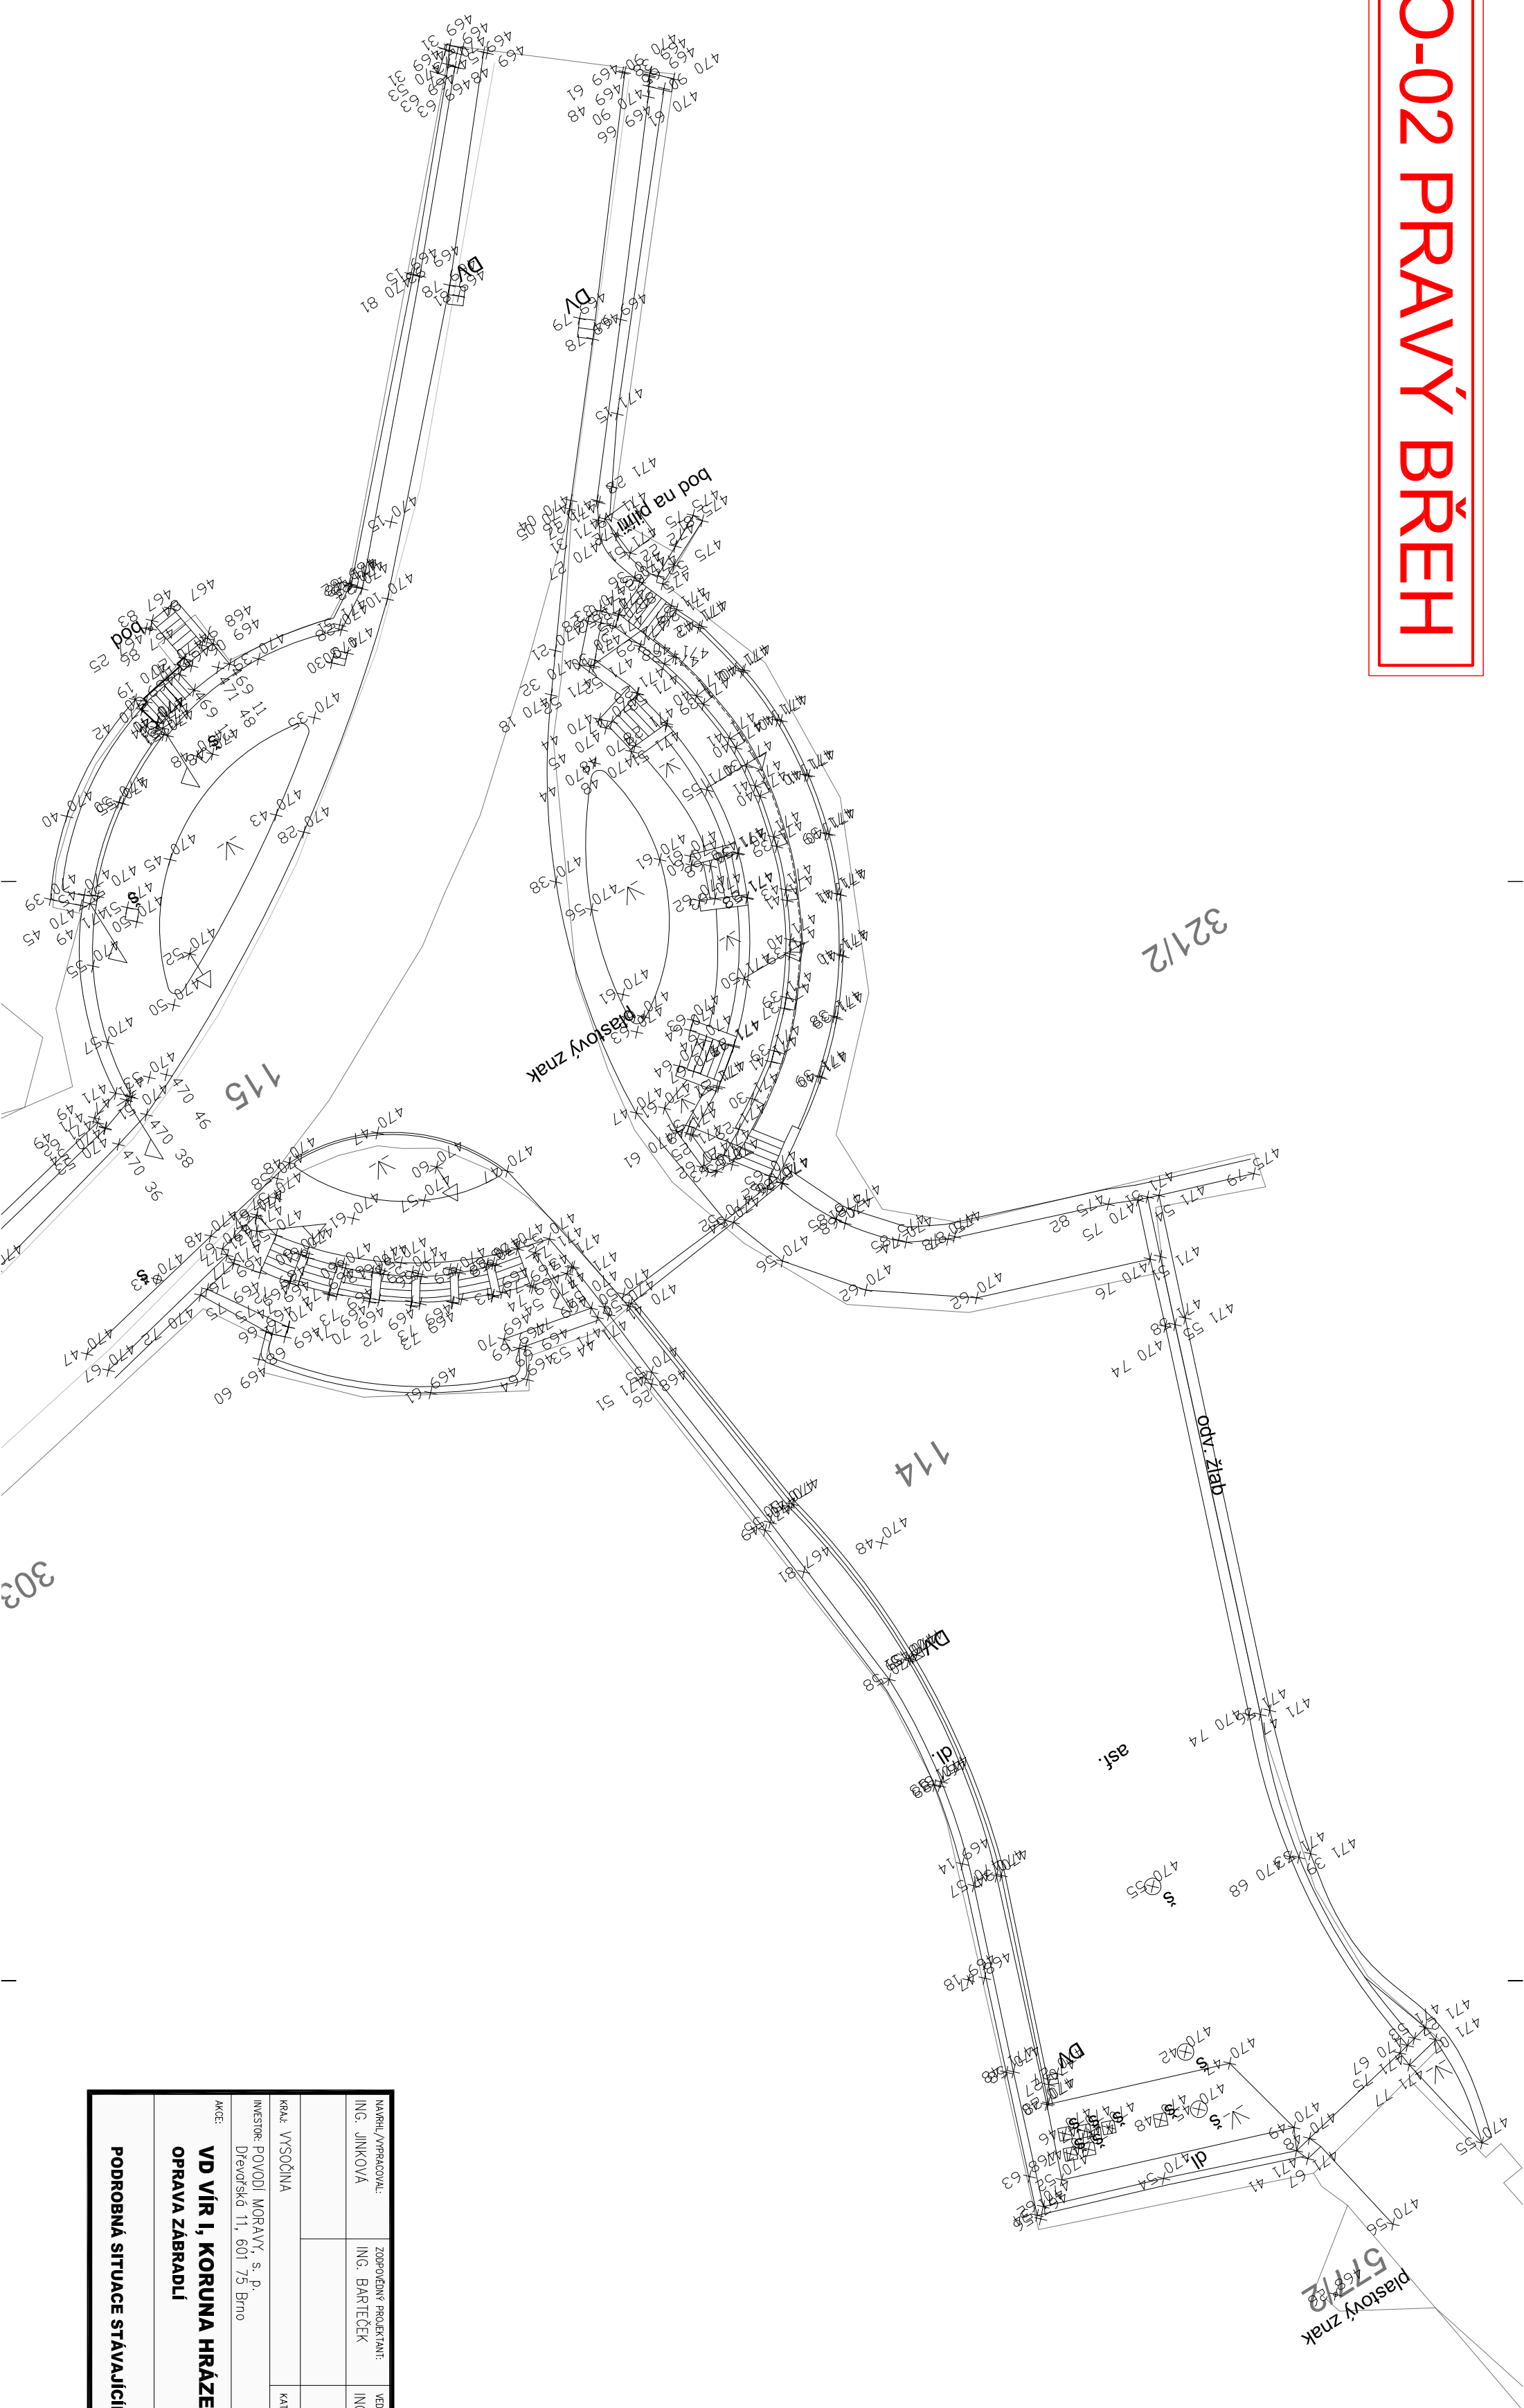

NABÍDKA / PPRÁVOKA:		ZEPŮVNÝ PROJEKTANT:		VEDOUcí PROJEKTANT:		TECHNICKÁ KONTROLA:	
ING. JINKOVÁ		ING. BARTĚČEK		ING. LAZÁREK, DIS.		ING. LAZÁREK, DIS.	
KRAJ: VYSOČINA				KATASTR. ÚZEMÍ: VÍR, KARASÍN			
INVESTOR: POVOJDI MORAVY, s. r. o.							
Dřevěná 11, 601 75 Brno							
AKCE:							
VD VÍR I, KORUNA HRÁZE							
OPRAVA ZÁBRADÍ							
PODROBNÁ SITUACE STÁVAJÍCÍHO STAVU PB							
							
Kontaktní čísla 685/20, 602 00 Brno							
IČ: 29262747, TEL.: 603 114 896							
DATUM:		4/2017					
STUPEŇ:		DSP					
FORMÁT:		A4/A4					
1:250		1:2.2.					
		ČÍSLO PRŮLOHY:					