


SO 03 – OPRAVA BŘEHOVÉHO OPEVNĚNÍ ř.km 18,300–18,557

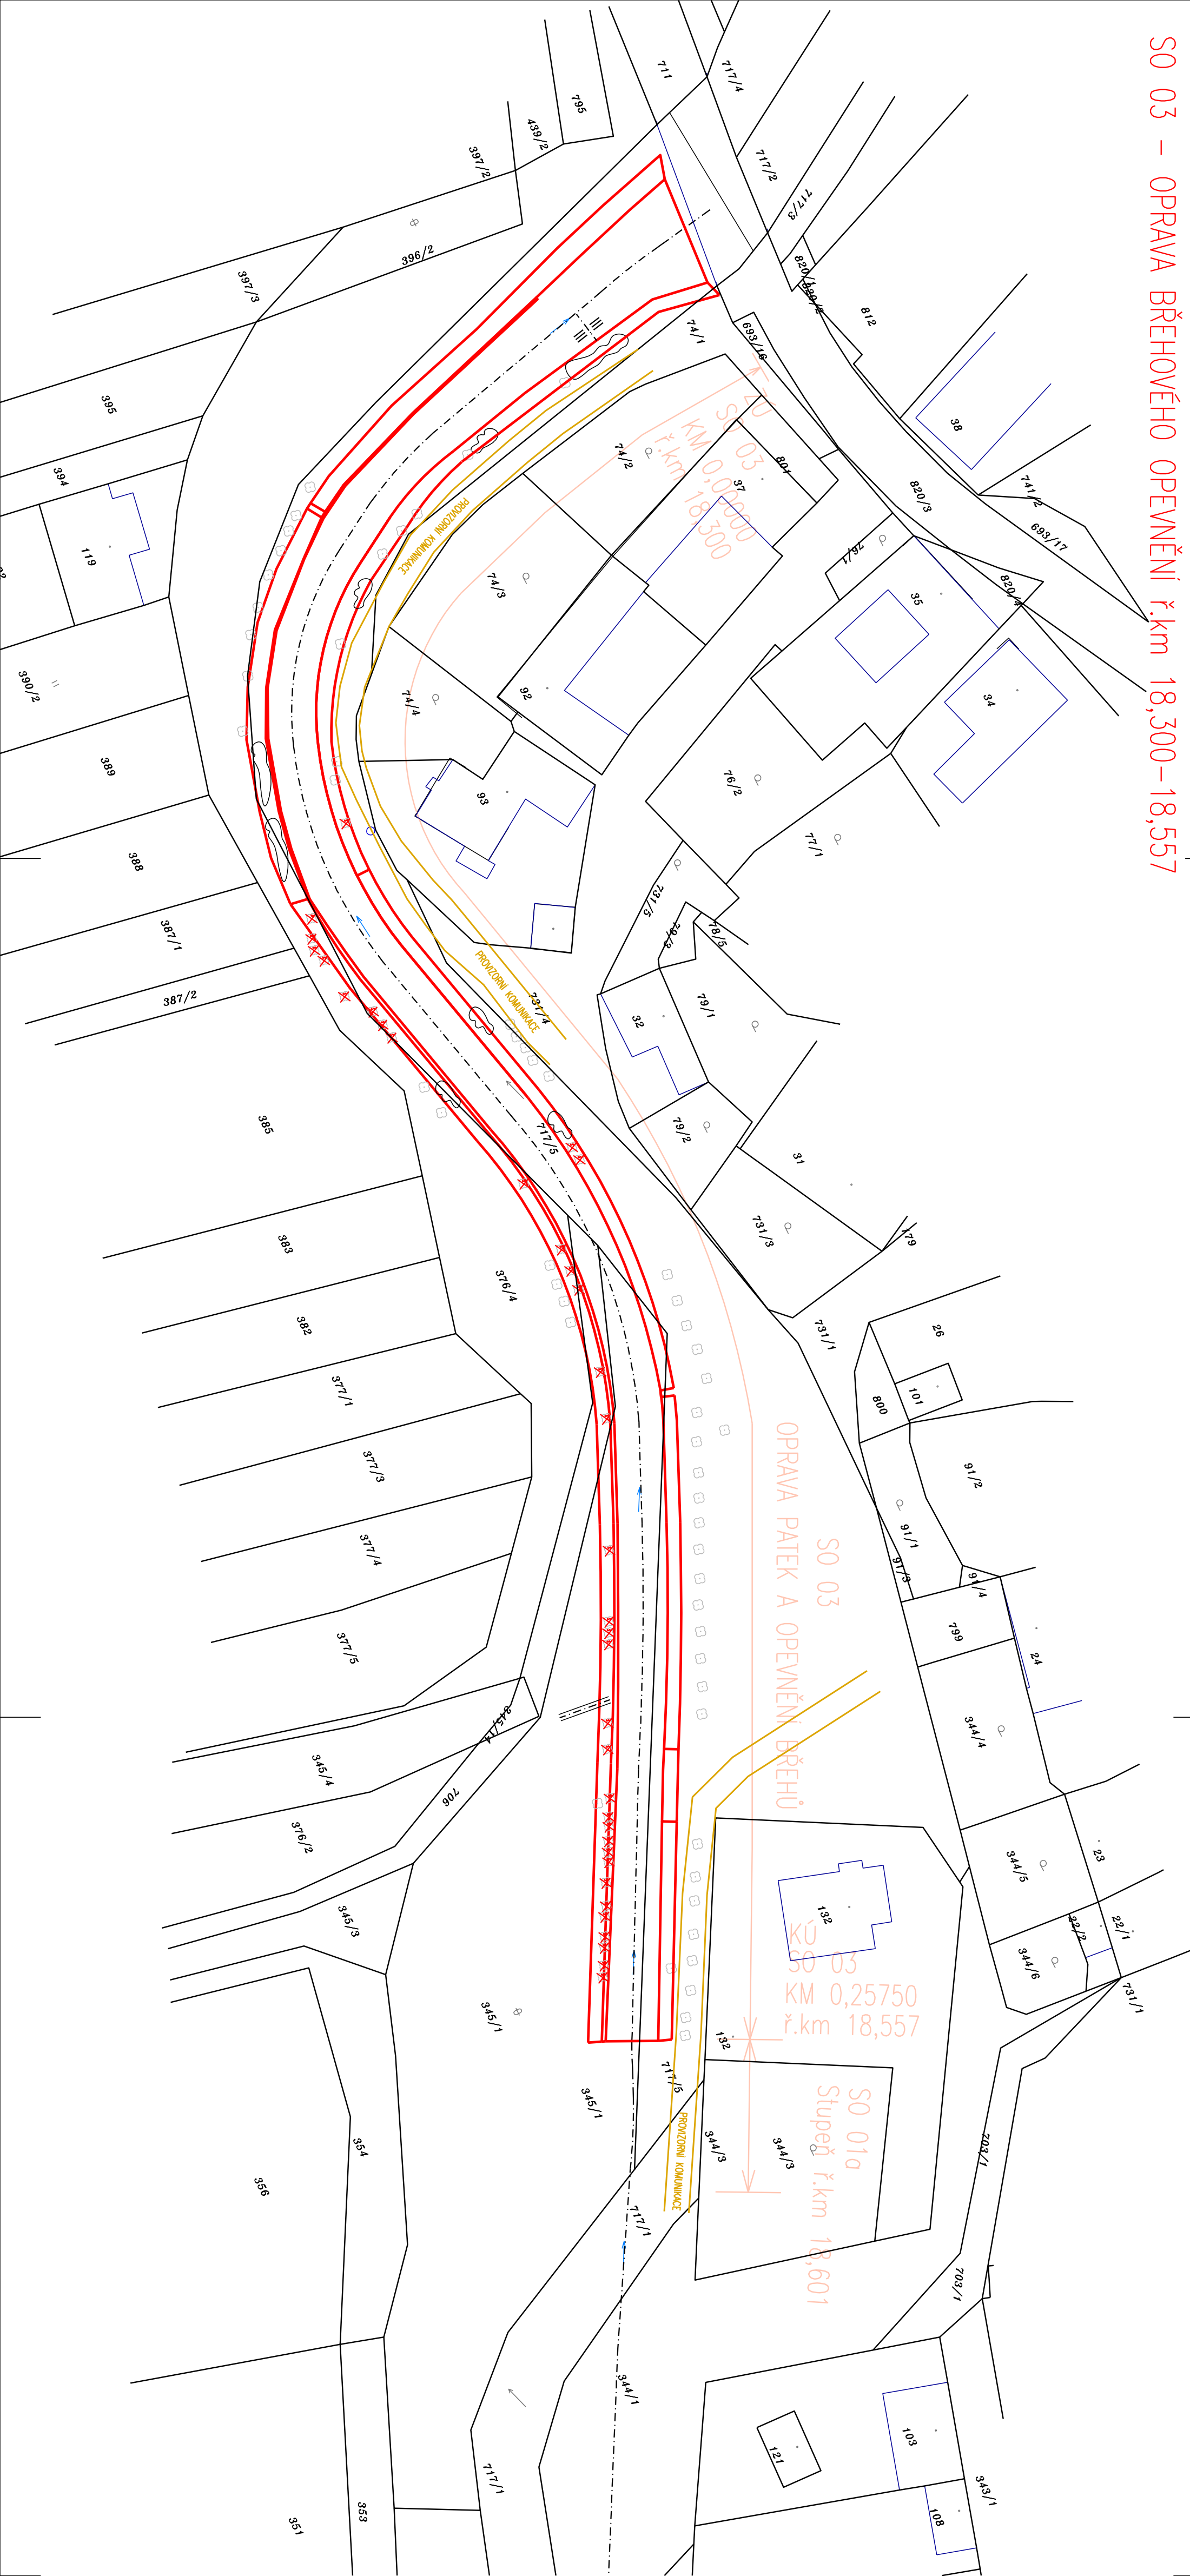

LEGENDA SITÍ:

- TOK - ÚPRAVA
- PARCELA KN
- PROVIZORNÍ KOMUNIKACE

POZNÁMKA:

Trasy inženýrských sítí jsou zakresleny orientačně dle údajů poskytnutých jednotlivými správci. Stavebník (zhotovitel) je povinen si jejich přesnou polohu nechat vytyčit přímo v terénu a vyčlenou polohu a hloubku uložení ověřit kopanými sondami. Při neznaměném výškovém uložení inženýrské sítě předpokládáme uložení dle ČSN 73 6005. Podmínky jednotlivých správců a dotčených účastníků stavby budou dodrženy. Souřadnicový systém: JTSK, výškový systém: B.p.v.

Souřadnicový systém: JTSK, výškový systém: B.p.v.

Rev. č.	Datum	Stavby popis změny

<b>VHS ATELIER</b>				<b>KANCELAŘ :</b> <b>VHS ATELIER, s.r.o</b> Pačického tř. 12 612 00 Brno Tel: 541 426 018 E-mail: svestka@vhsatelier.cz	
Vypracoval:	Zodp. projektant:	Hl. ing. projekt:	Tech. kontrola:		
Ing. V. Krušanská	Ing. J. Švestka	Ing. J. Švestka	Ing. J. Škola		
Investor:	Povodí Moravy, s.p., Dílařská 11, 602 00 Brno			Číslo zakázky:	
Objednatel:	Povodí Moravy, s.p., Dílařská 11, 602 00 Brno			Formát:	
Akce:	Juhyně, oprava příčných objektů km 18,300-19,340, Komárno			Datum:	
Objekt:	SO 03 - Oprava břehového opevnění v km 18,300 – 18,557			Stupeň:	
Příloha:	Katastrální situace - SO 03			Soubor:	
				Měřítko:	Č. přílohy:
				1:500	D.4.2.