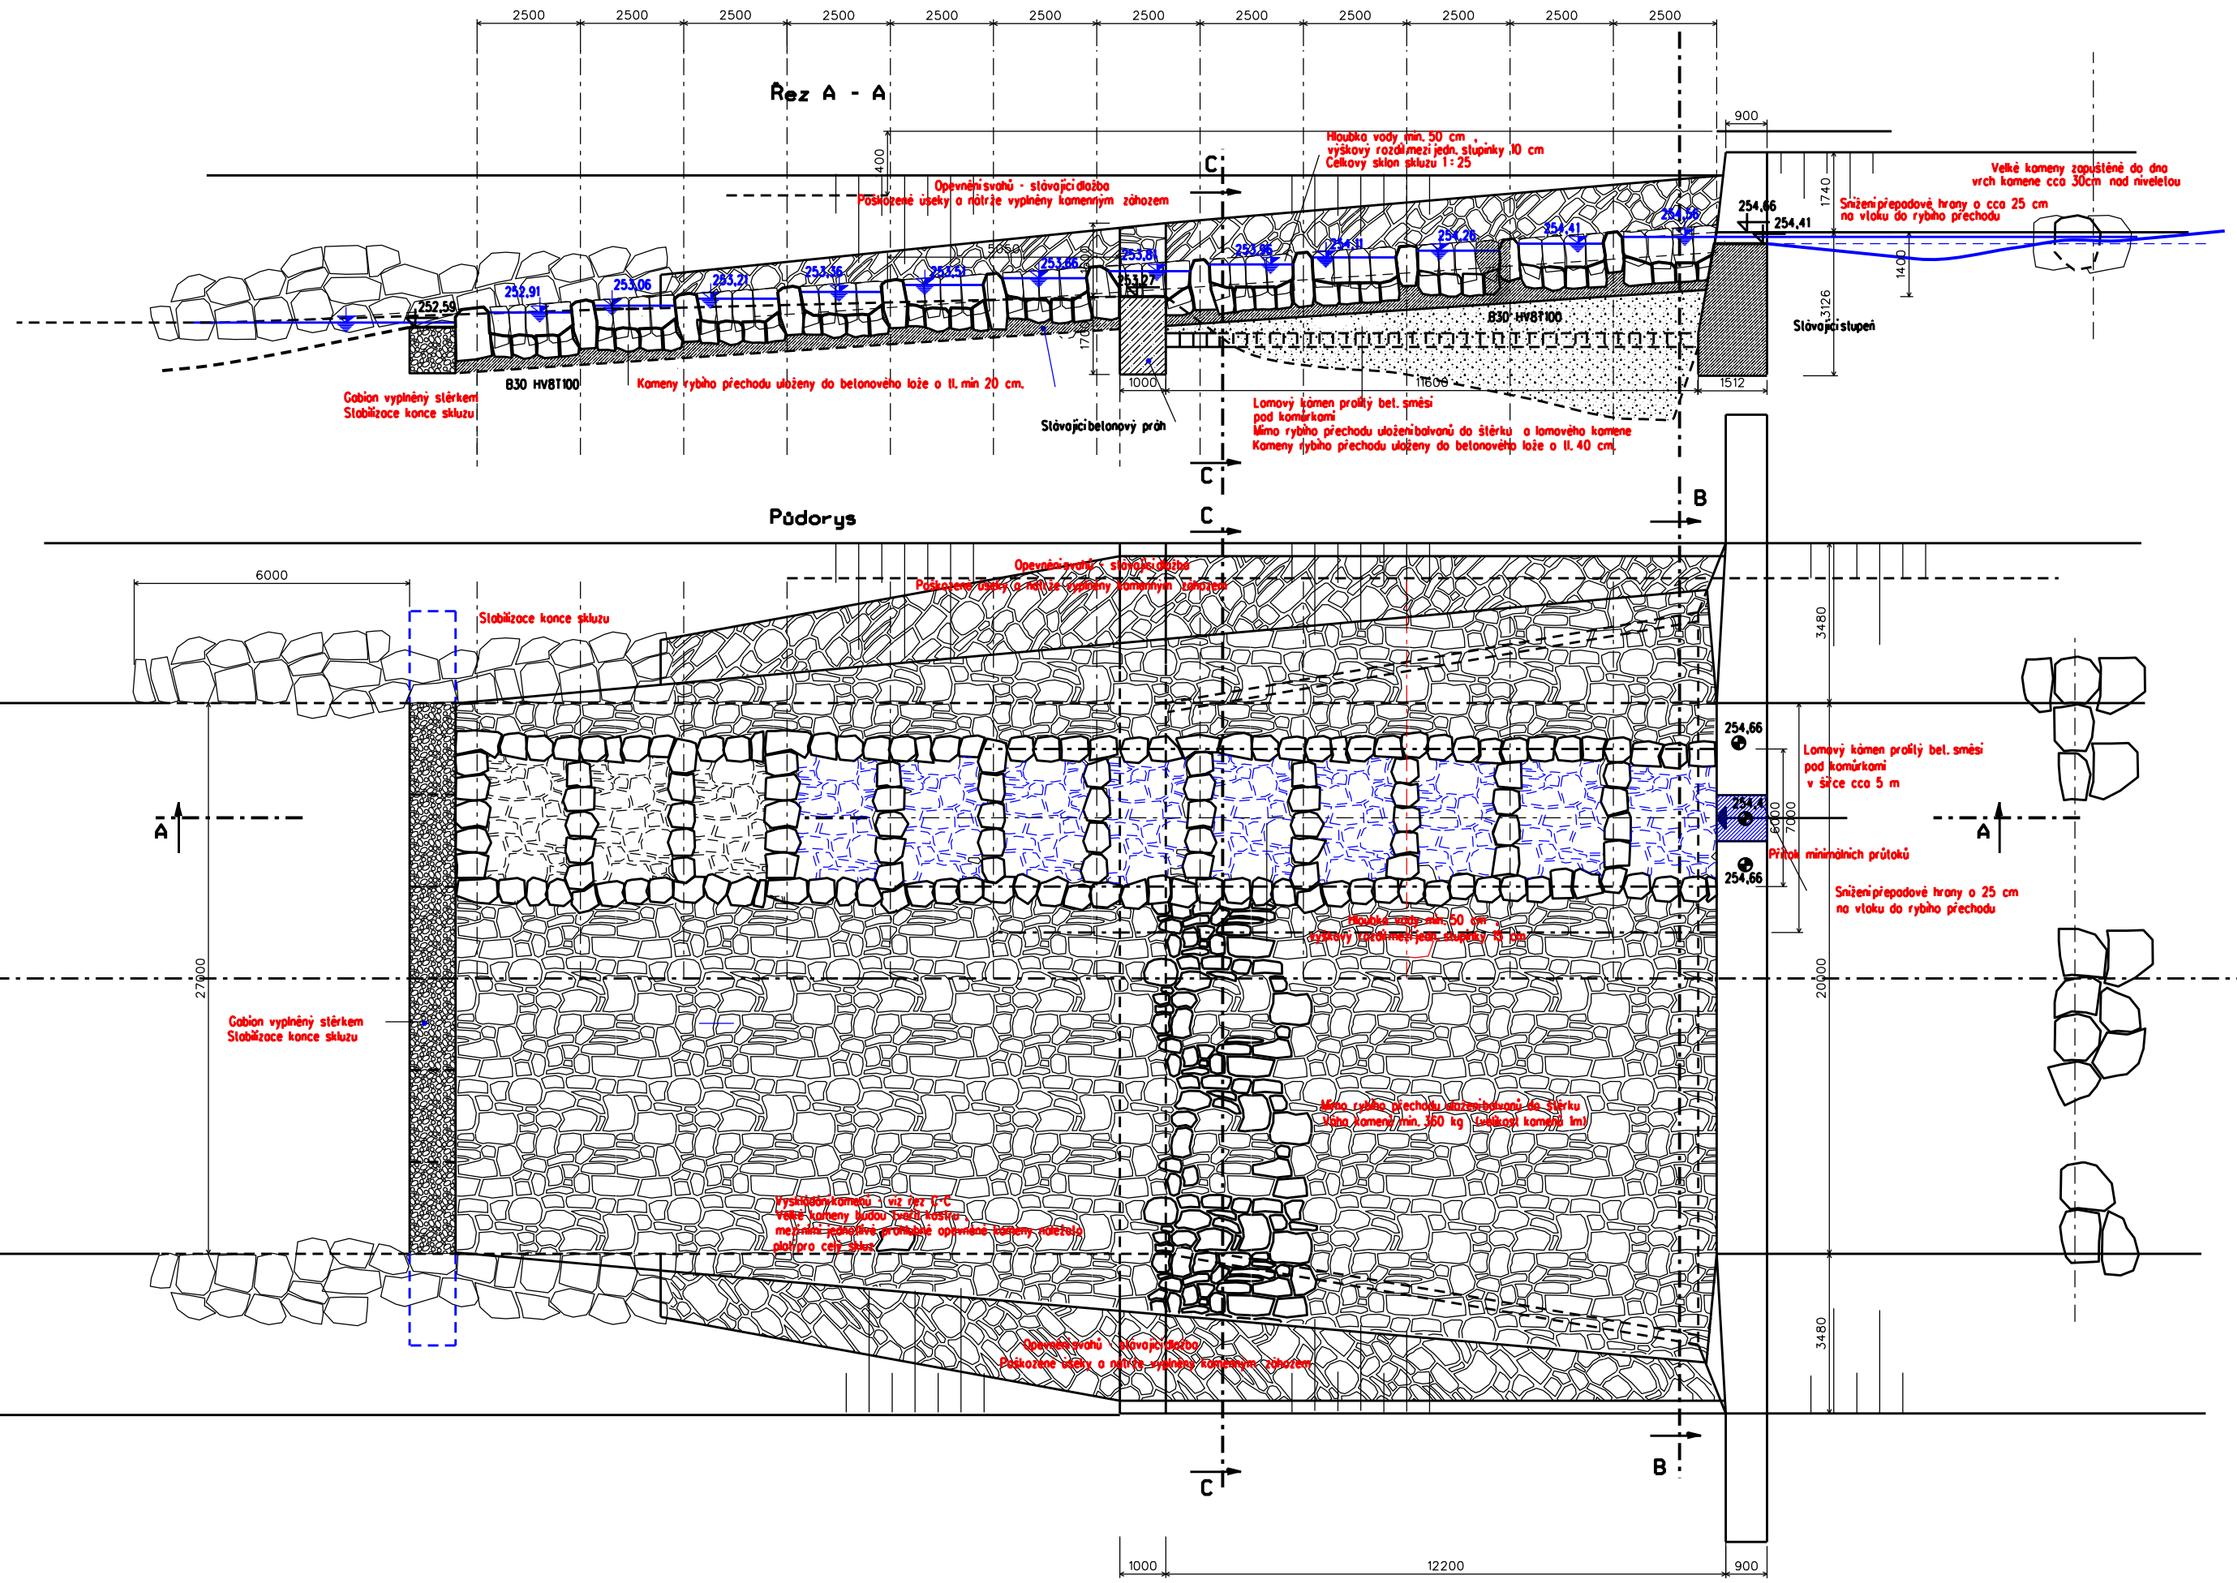

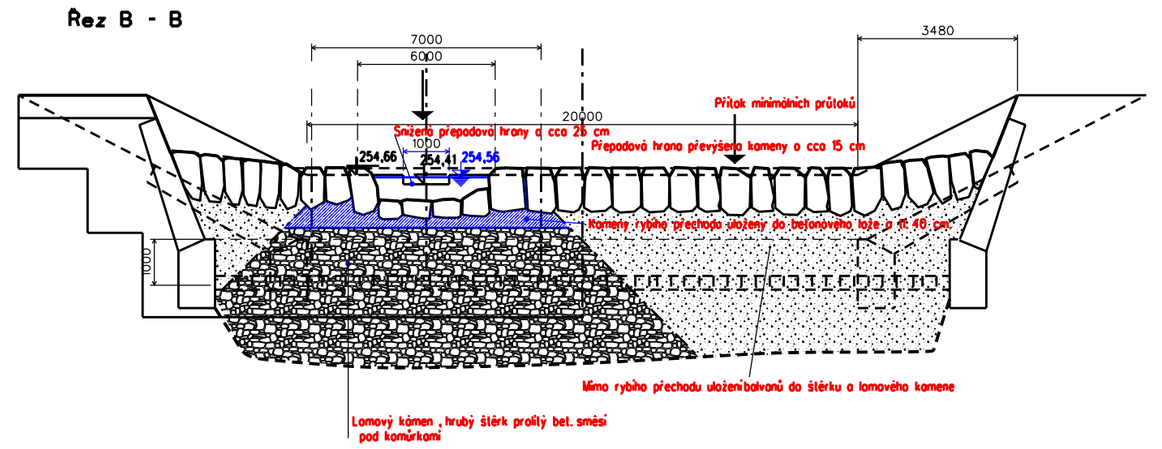

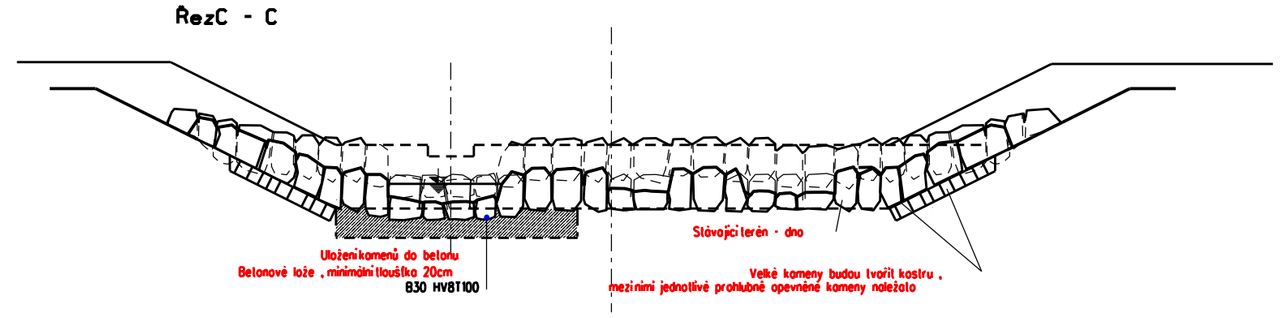

Vysvětlivky:

- Zpevnění podkladu skluzu v místě rybího přechodu je z důvodu zajištění stability komůrek , tato stabilita je nutné pro zabezpečení prostupnosti rybího přechodu v podzimním období , kdy jsou minimální průtoky.
- Zpevnění bude provedeno prolitím pokladu provedeného z hrubého štěrku , či netříděného lomového kamene betonovou směsí. Kameny tvořící samotné komůrky budou vsazeny do betonu . V tomto případě mohou být použity i menší kameny , které umožní přesnou modelaci
- V případě "normálního balvanitého skluzu" (který musí být s ohledem na hydraulické parametry proveden z velkých balvanů) je jeho prostupnost v období nízkých průtokových stavů nejistá.

znázorněné řešení je pouze ideové, neodpovídá ani požadovaným sklonům, ani reálné situaci řešeného jezu