




POHLED A

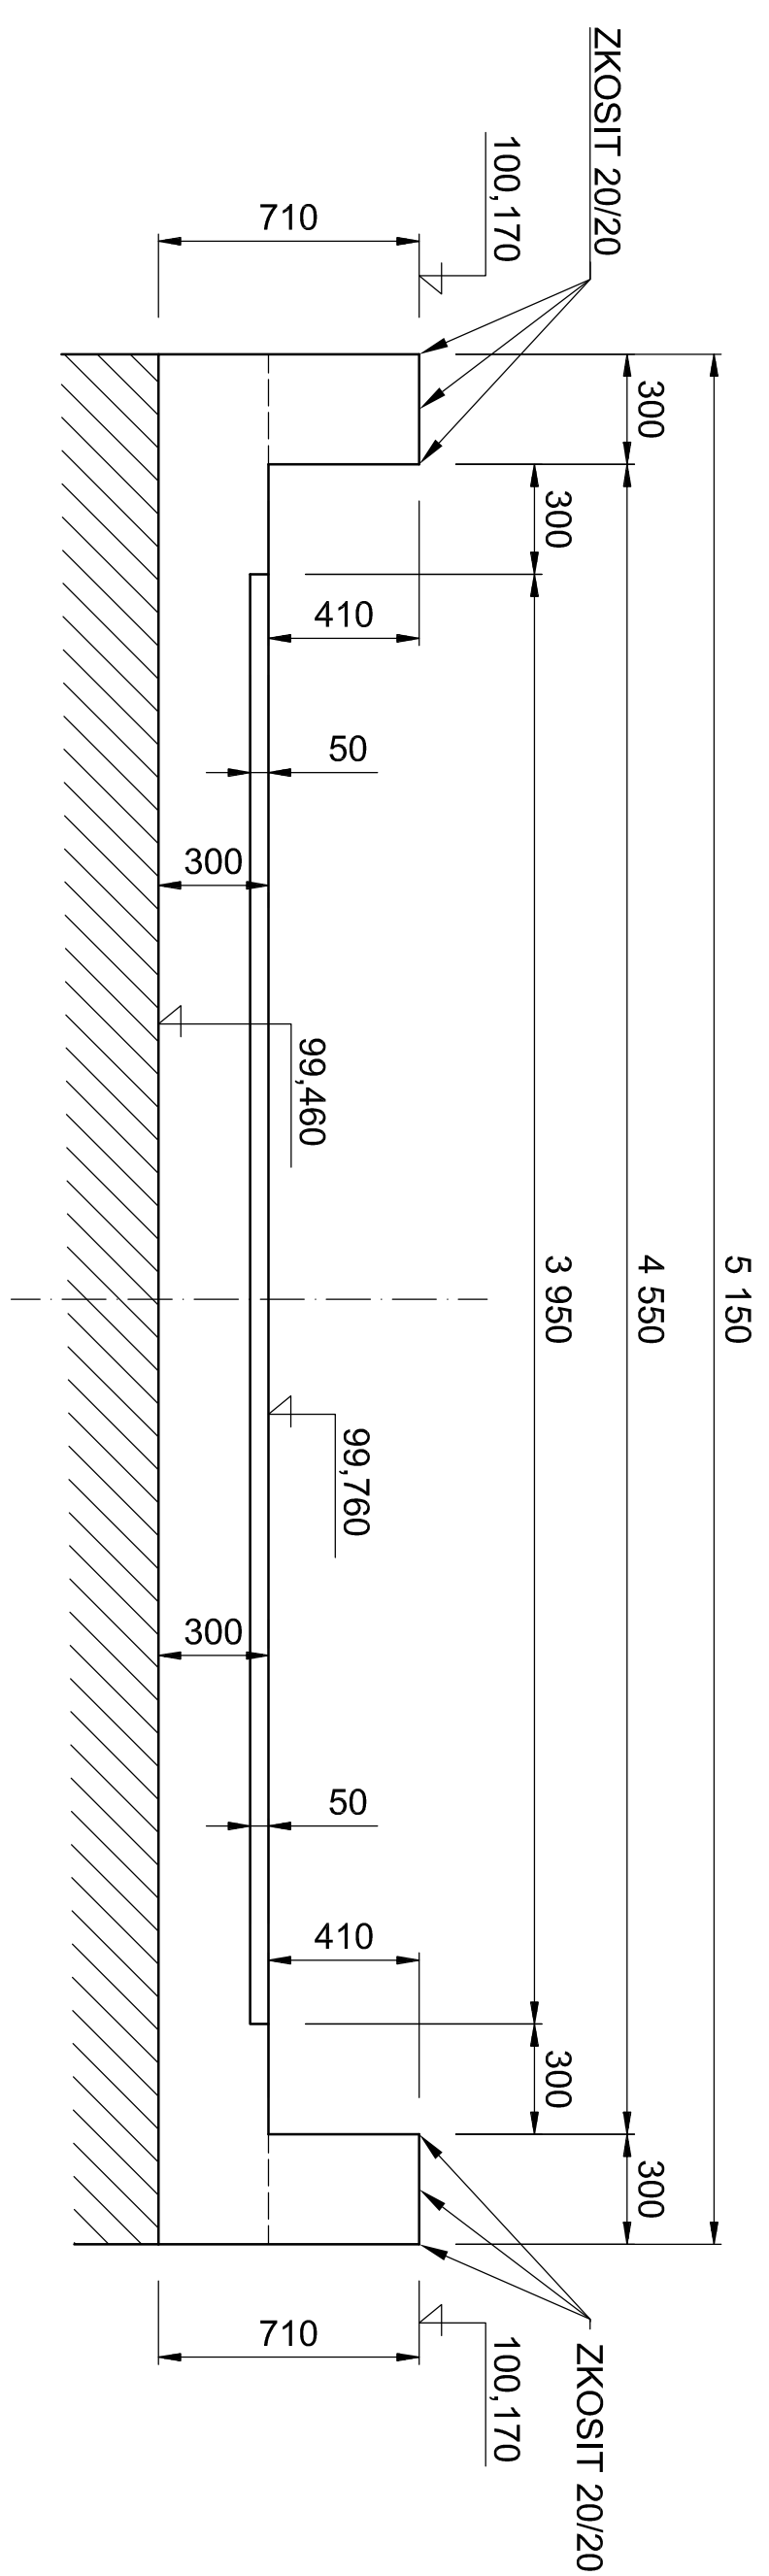


ŘEZ C - C

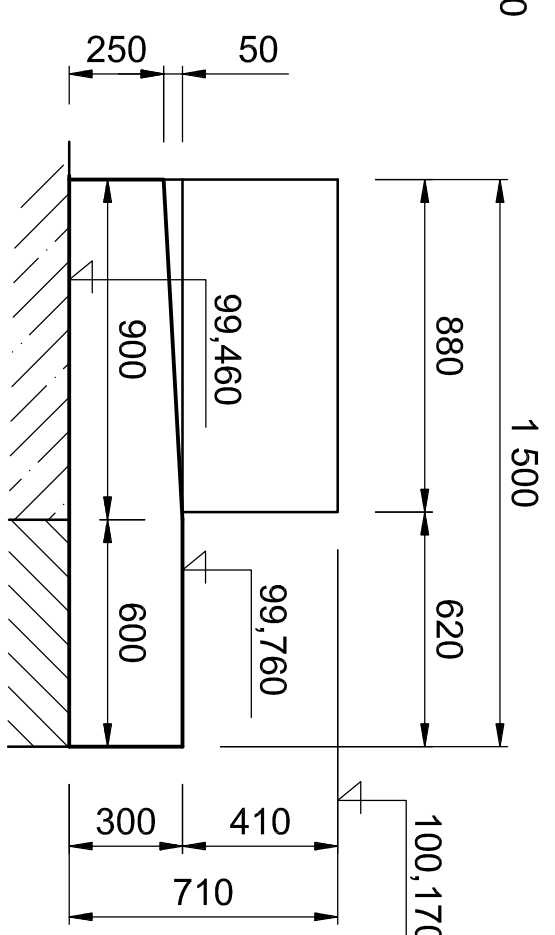

POHLED B

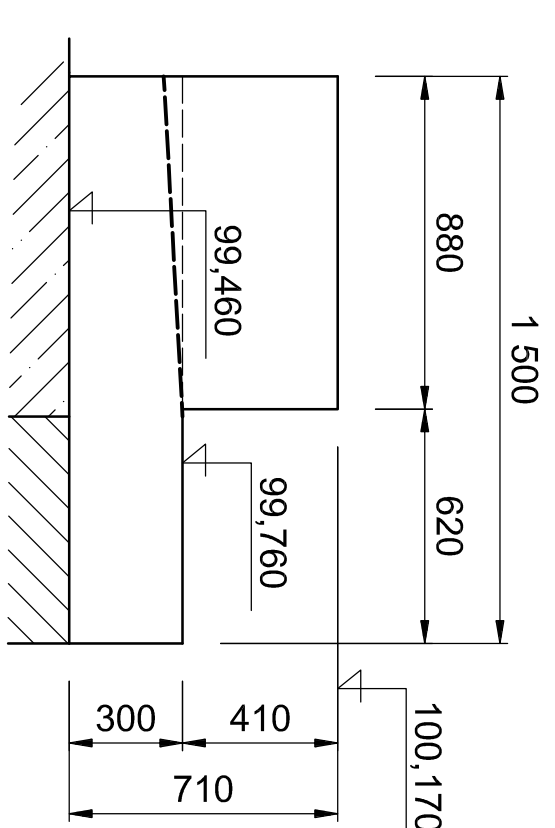

PŪDORYS

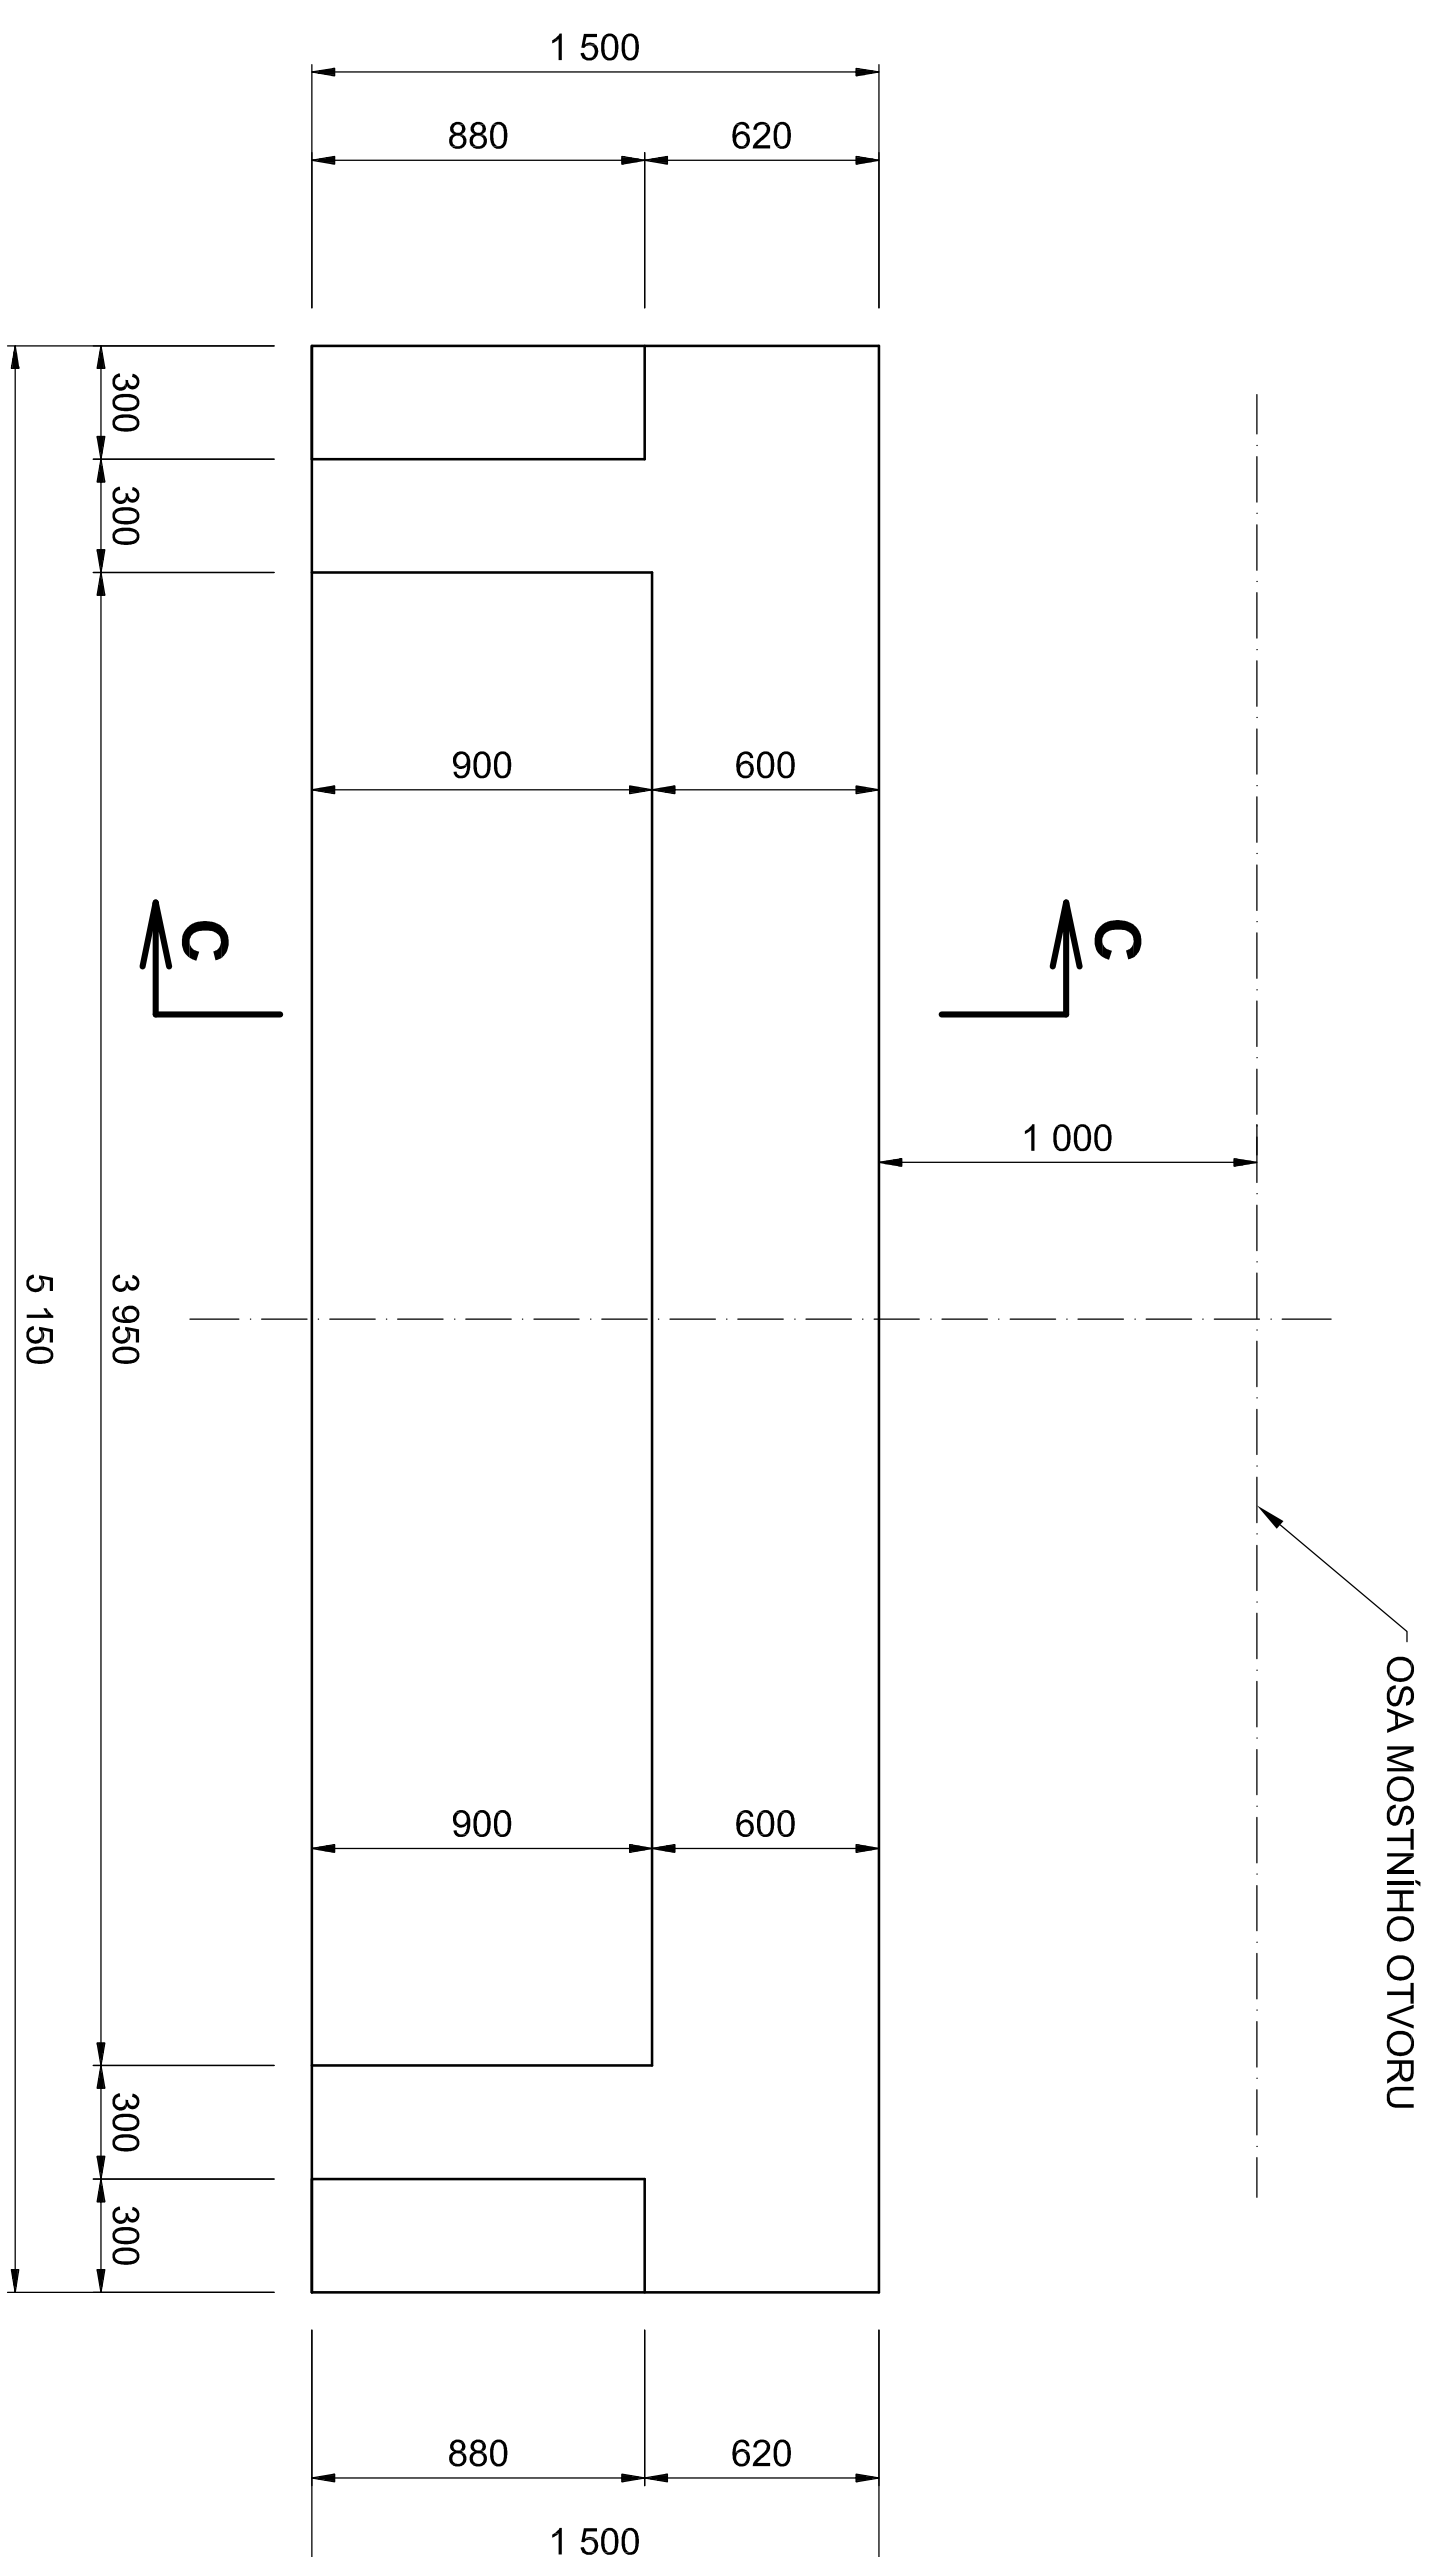

BETON C30/37-XF4

VÝZTUŽ 10 505

Výškový systém: Relativní

Zápočetný projektant		Ing. Pavel Stůrý			<u>porémi</u> Ing. Pavel Stůrý Křesko 118 535 03 Sest. Tel.: 714012464	
Vypocíval		Ing. Pavel Stůrý				
Kreslil		Ing. Pavel Stůrý				
Akce:						
Datum						V. 2018
Formát						8x A4
Měřítko						1:20
Stupeň						DPS + DDP
Č. zadání						
Příloha:	Č. výkresu:					
	Č. přílohy:					