


PŮDORYS

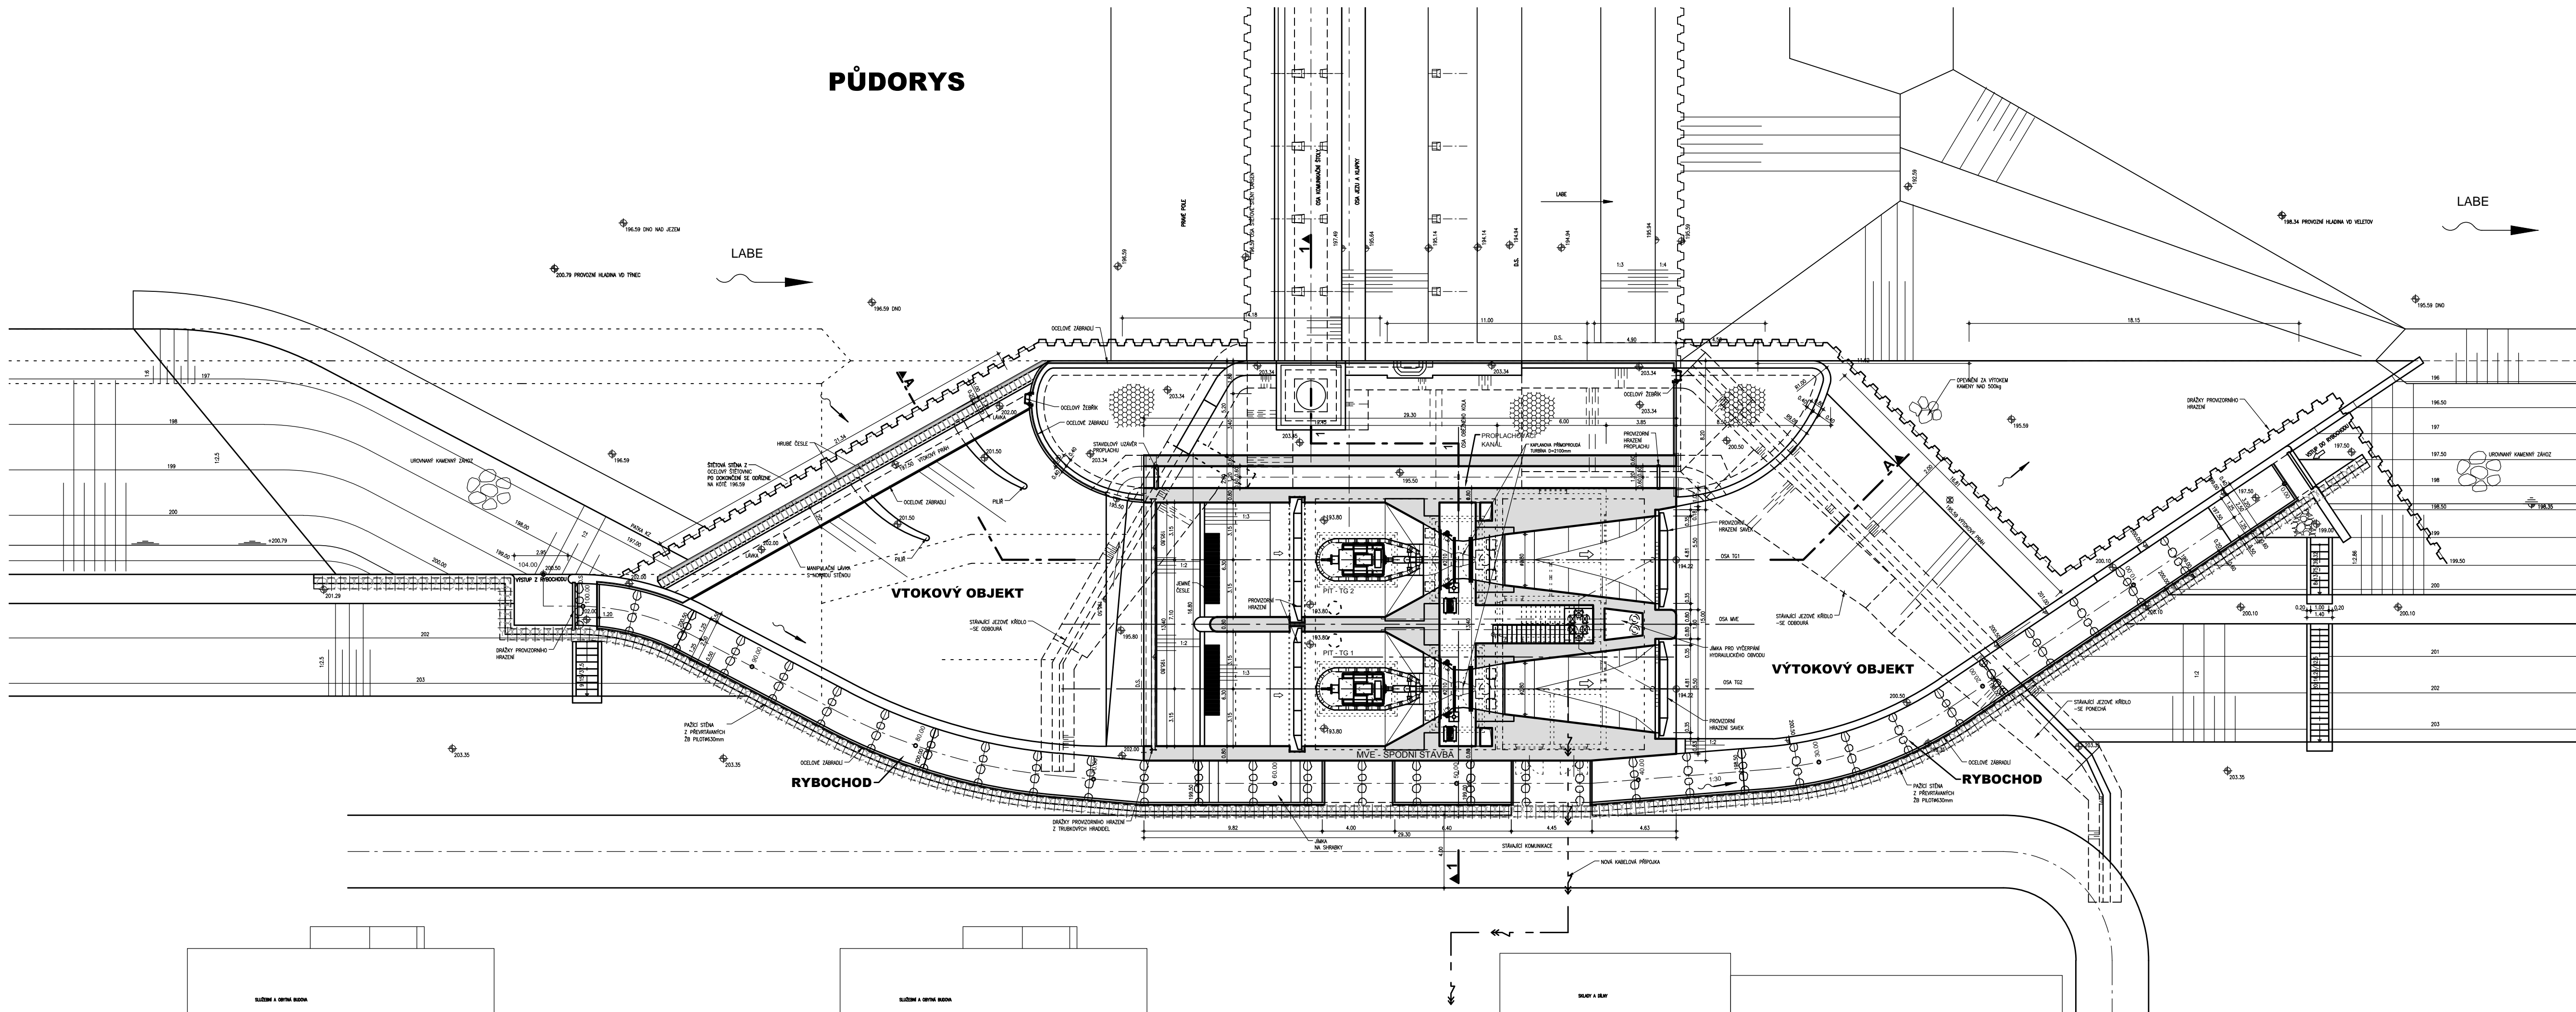

VÝŠKOVÝ SYSTÉM : BALT P.V.
SOUŘADNICOVÝ SYSTÉM: S-JTS

**VD TÝNEC
VARIANTA 2
B.2.2. PŮDORYS
M 1:200**

