


SO 08/2 - POLNÍ CESTA C2, C17

SITUACE STAVBY 1:500



POLNÍ CESTA C2

Číslo bodu	Y	X
3	562845.00	1140739.58
4	562850.92	1140728.80
5	562869.87	1140700.74
6	562908.65	1140650.98
7	562928.97	1140626.92
8	562951.13	1140604.53
9	563014.86	1140545.00
10	563028.69	1140534.64
11	563044.43	1140527.48
12	563077.74	1140516.71
13	563090.84	1140509.70
14	563101.76	1140498.87
15	563165.90	1140411.77
16	563171.93	1140403.99

POLNÍ CESTA C2

Číslo bodu	Y	X
17	563178.33	1140396.52
18	563217.71	1140352.79
19	563223.73	1140345.44
20	563229.02	1140337.54
21	563230.56	1140334.99
22	563235.62	1140325.24
23	563239.37	1140314.92
24	563240.58	1140307.00
25	563242.09	1140276.98
26	563242.96	1140245.83
27	563242.45	1140214.67
28	563241.40	1140187.50
29	563242.21	1140176.40
30	563245.45	1140165.76
31	563250.43	1140154.20
32	563252.45	1140145.49

POLNÍ CESTA C17

Číslo bodu	Y	X
41	563195.80	1140374.88
42	563178.83	1140356.32
43	563168.52	1140338.17
44	563163.21	1140317.46
45	563162.54	1140310.59

- STÁVAJÍCÍ INŽENÝRSKÉ SÍTĚ:
- ROZVODY VODY
  - ROZVODY NN
  - ROZVODY SLP
  - KANALIZACE
  - PLYN

Zpracovatel:  
Ing. Radek RUDOLFA

Projektant:  
Ing. Petr KUDA - vodní hospodářství  
Ing. Lucie KOČKOVÁ - vegetační úpravy  
Ing. Michal MAJER - komunikace

Objekt:  
VINČENCOV

Stavba:  
PROSTĚJOV

Investor:  
MINISTERSTVO ZEMĚDĚLSTVÍ, POLESNÍKOVY A OCHRANY PŘÍRODY

Název díla:  
KOMPLEXNÍ PODZEMKOVÉ ÚPRAVY A S. VINČENCOV

Název díla:  
SO 08/2 - POLNÍ CESTA C2, C17

Název díla:  
SITUACE STAVBY

Číslo verze:  
501/2007

Stav:  
DOP

Forma:  
16 A4

Číslo verze:  
501/2007

Stav:  
DOP

Forma:  
16 A4

Geodetika

Sportovní 3, 796 01 Prostějov  
tel: 562 330 235  
E-mail: posta@geodetika.cz