


KATASTRÁLNÍ ÚZEMÍ

VINCENCOV


SO 09 - POLDR "DLOUHÉ"
PODÉLNÝ ŘEZ HRÁZE

km 0,00000 - 0,11820
M 1:250/100

HRÁZ RYBNÍKA URBANČÍK II

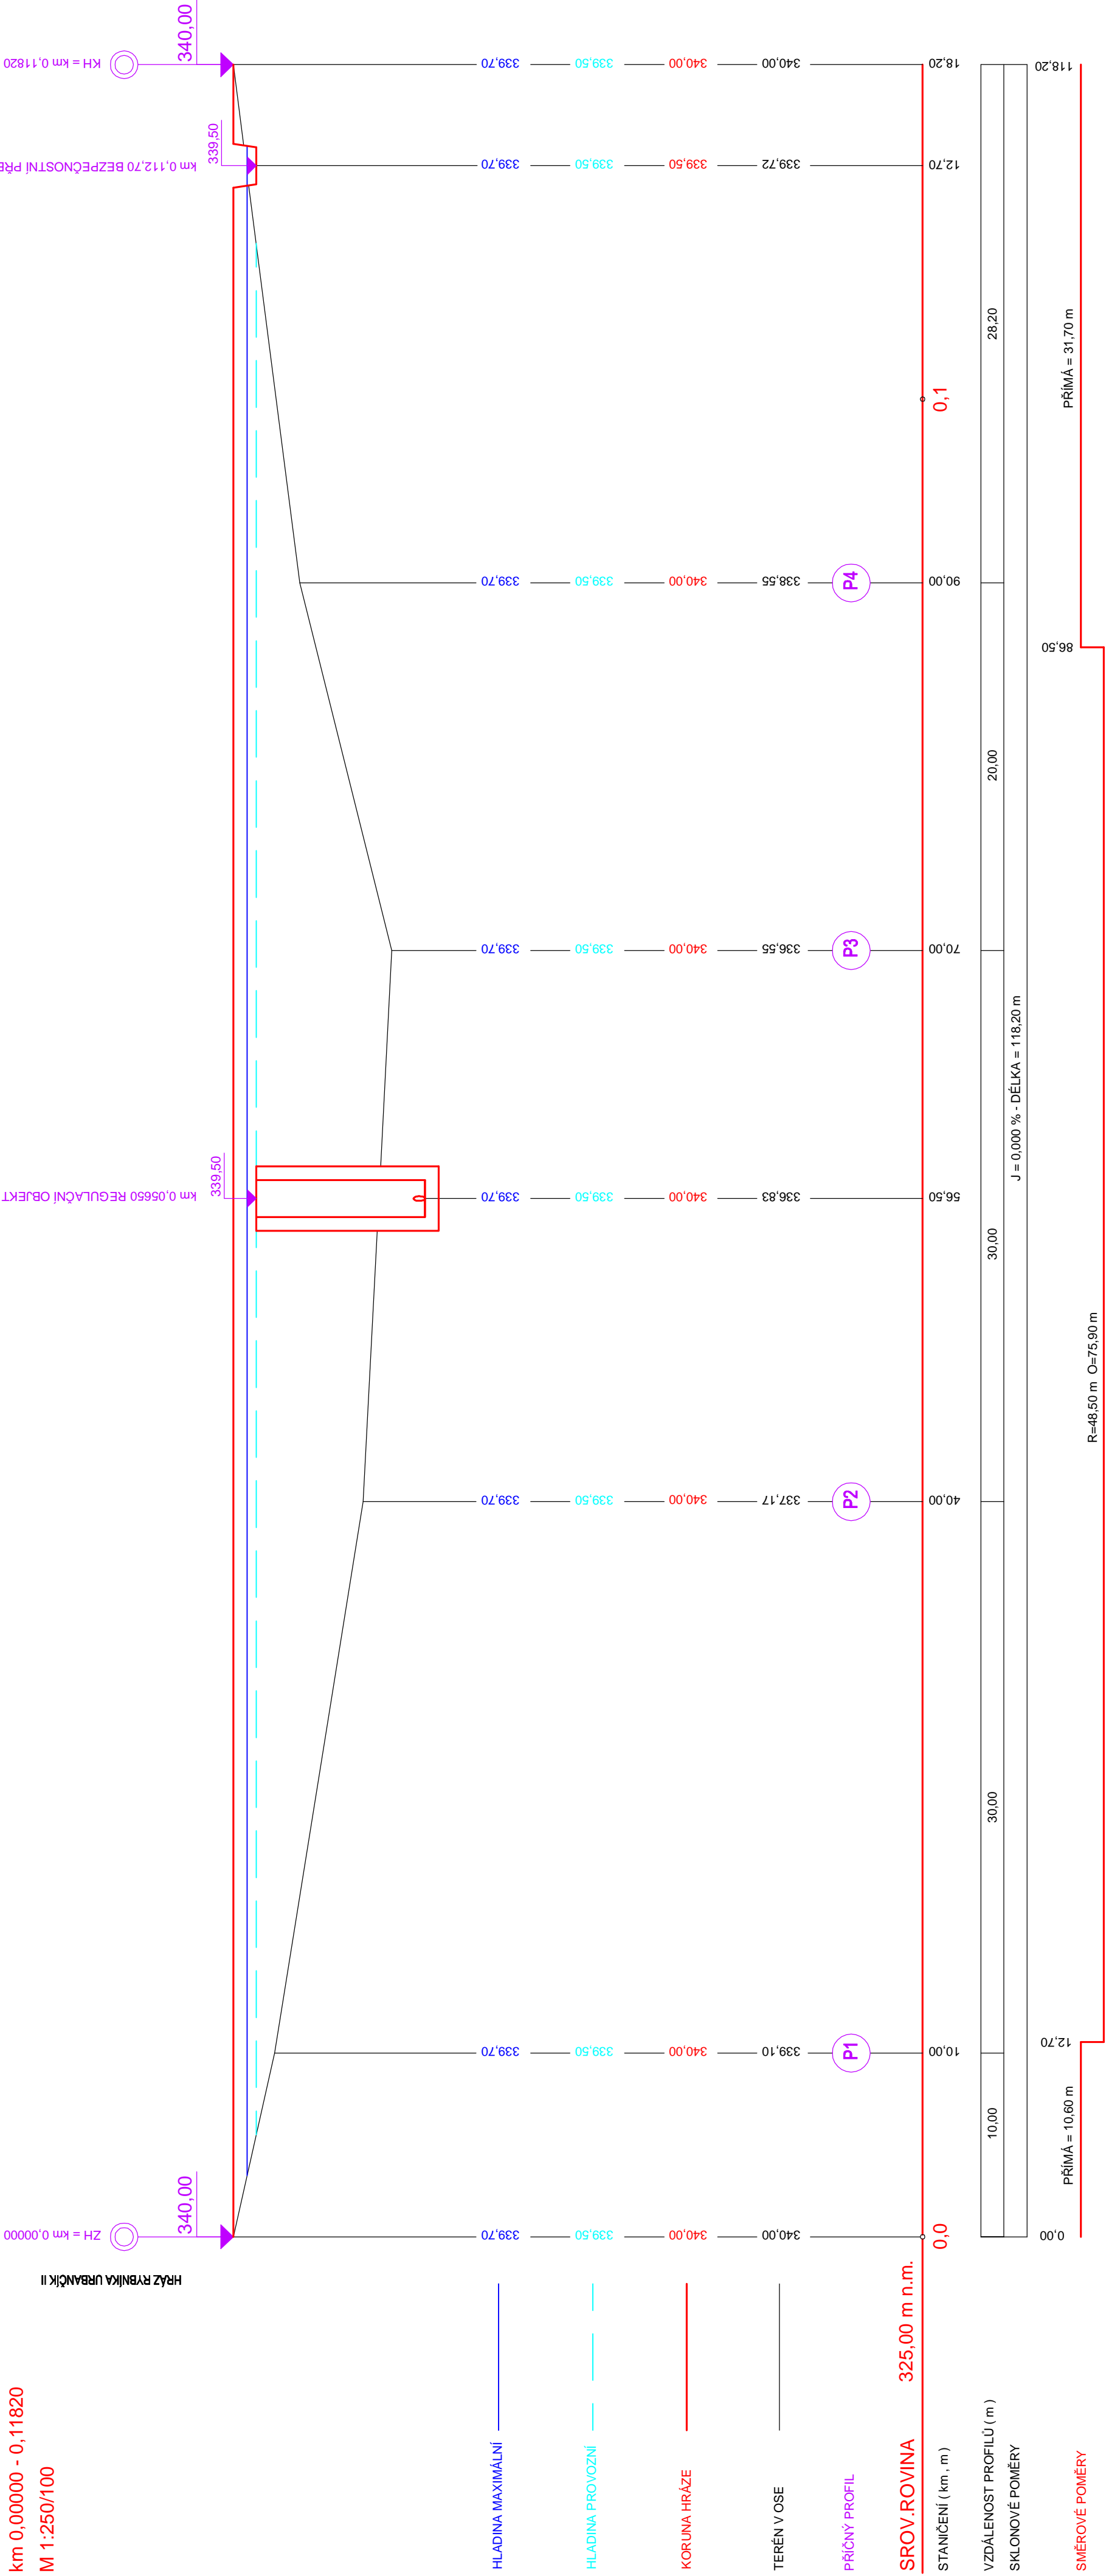

Zodpovědný projektant: Ing. Radek RŮŽIČKA		Výpracoval: Ing. Petr KUDA - vodní hospodářství Ing. Lucie KOČIČOVÁ - vegetační úpravy Ing. Michal MAJER - komunikace	
Obec: VINCENCOV		Okres: PROSTĚJOV	
Investor: MINISTERSTVO ZEMĚDĚLSTVÍ - POZEMLKOVÝ ÚŘAD PROSTĚJOV		Cílo zakázky: 501/2007	
Název zakázky: SPOLEČNÁ ZÁŘÍZENÍ KOMPLEXNÍ POZEMLKOVÉ ÚPRAVY - k.ú. VINCENCOV		Datum: listopad/2007	
Název objektu: SO 09 - POLDR "DLOUHÉ"		Stupeň: DSP	
Název výkresu: PODÉLNÝ ŘEZ HRÁZE		Formát: 4 A4	
		Měřítko: 1 : 250/100	



Geodetika

Sportovní 3, 796 01 Prostějov
tel.: 582 330 238
E-mail: posta@geodetika.cz