

	SO 08/2
--	---------

0 08/1

SO 08/2 - POLNÍ CESTA C2, C17

PŘEHLEDNÝ PODÉLNÝ PROFIL - C2

SKLONOVÉ POMĚRY

Podélný profil C2

NIVETELA VOZOVKY ———
PŮVODNÍ TERÉN ———
ZEMNÍ PLÁŇ — —

PŘÍKOP VLEVO — . —

ZMĚNA PŘÍČ. SKLONU


ŠÍŘKY VOZOVKY


KÓTY NIVELETY

KÓTY TERÉNU

STANIČENÍ

SMĚROVÉ POMĚRY

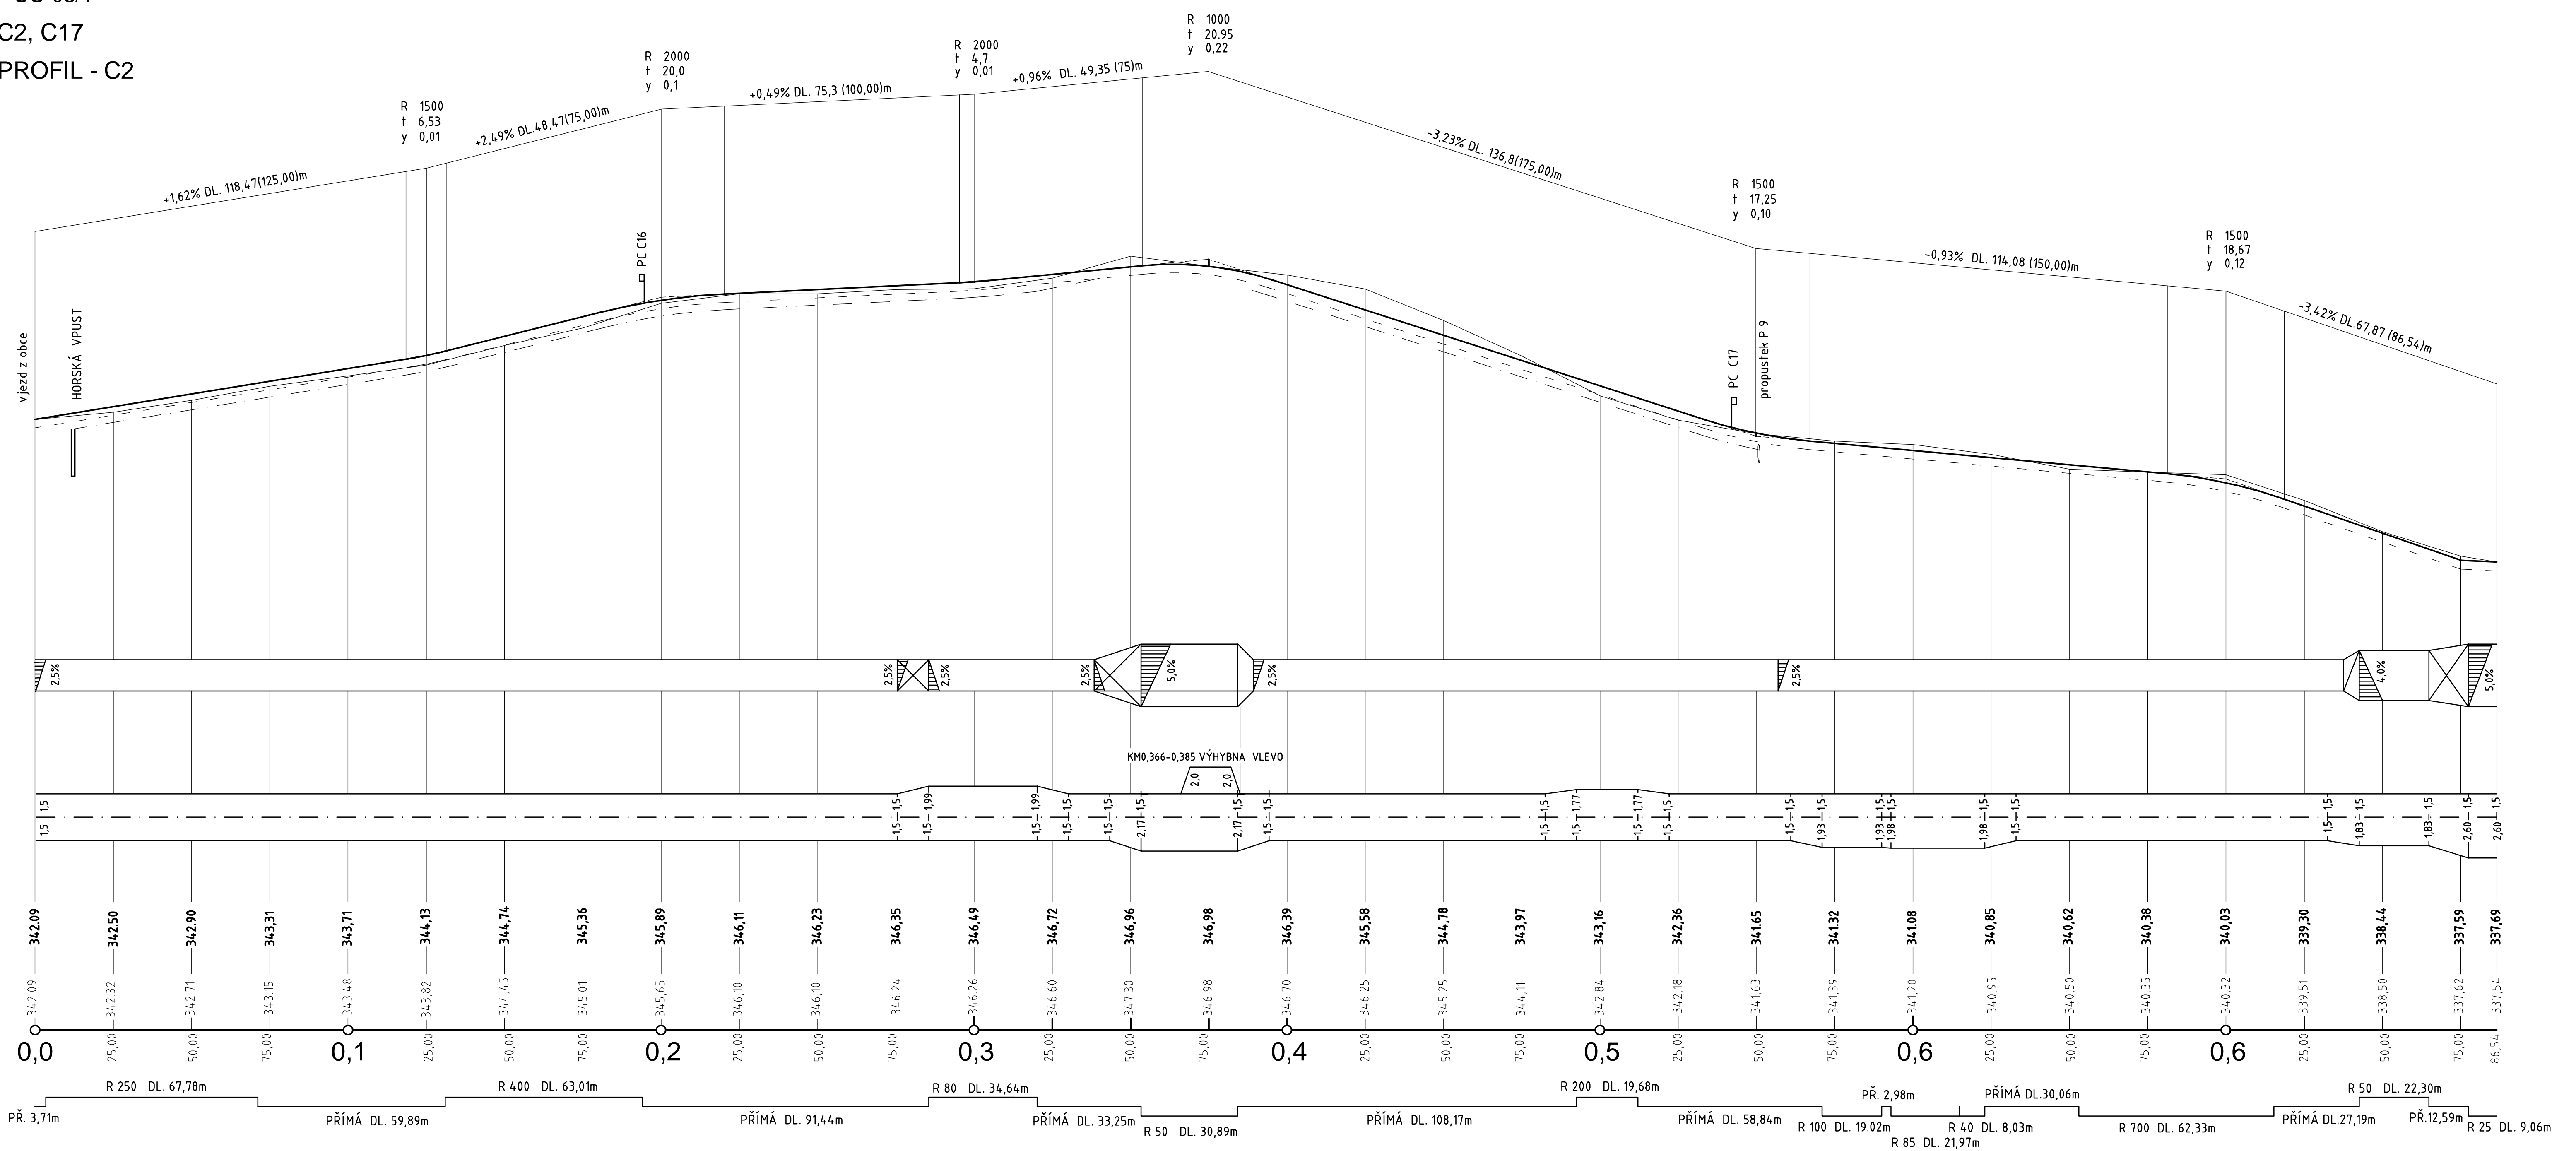

Zodpovedný projektant: Ing. Radek RUIŽKA	Výnosové	 <h1>Geodetika</h1> <p>Sportovní 3, 796 01 Prostějov tel.: 582 530 238 E-mail: posta@geodetika.cz</p>
	Ing. Petr KUDA - vodní hospodářství	
	Ing. Lucie KOČOČOVÁ - vegetační úpravy	
	Ing. Michal MAJER - komunikace	
Obrac:	VINCŮVOZ	<p>Číslo zakázky: 501/2007</p> <p>Datum: listopad/2007</p> <p>Stupeň: DSP</p> <p>Formát: 10 A4</p> <p>měřítko: 1 : 1000/100</p>
Okres:	PROSTĚJOV	
Investor:	MINISTERSTVO ZEMĚDĚLSTVÍ - POZEMKOVÝ ÚŘAD PROSTĚJOV	
Název zakázky:	SPOLEČNÁ ZÁŘÍZENÍ KOMPLEXNÍ POZEMKOVÉ ÚPRAVY - k.ú. VINCŮVOZ, C17	
Název objektu:	SO 08/2 - POLNÍ CESTA, C17	<p>Číslo výkresu: P08/2-07</p>
Název výkresu:	PŘEHLEDNÝ PROFIL C2	