




ŘF7 B-B

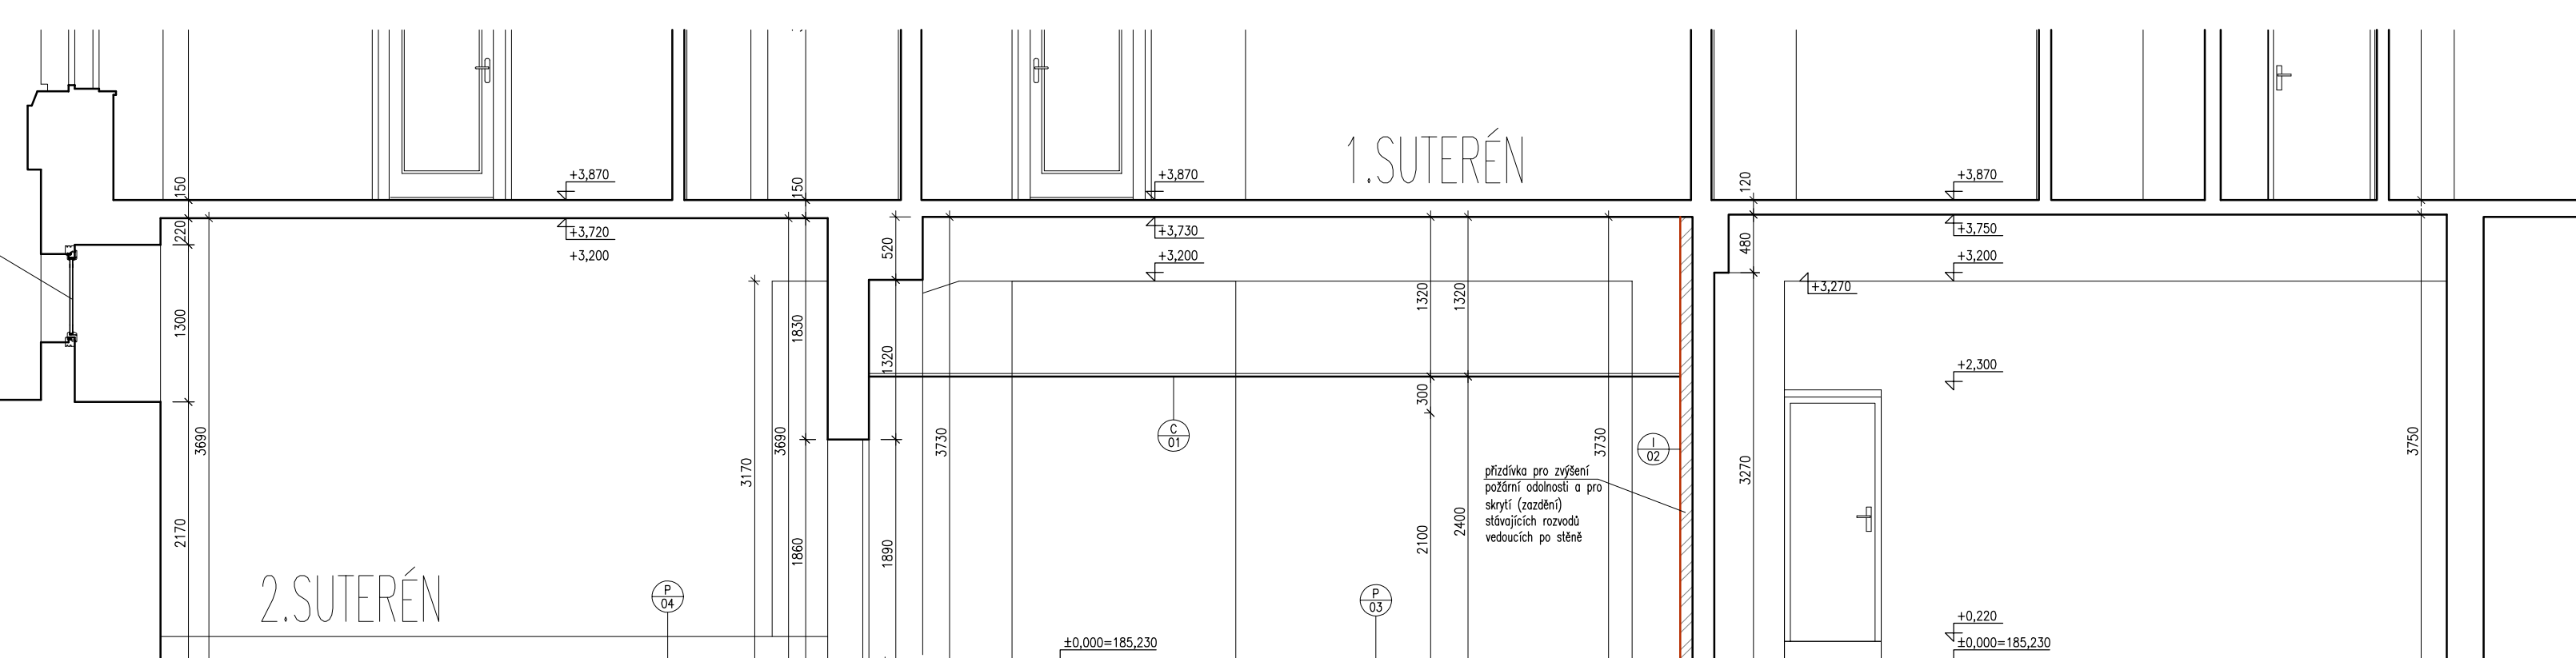


ŘEZ C-C

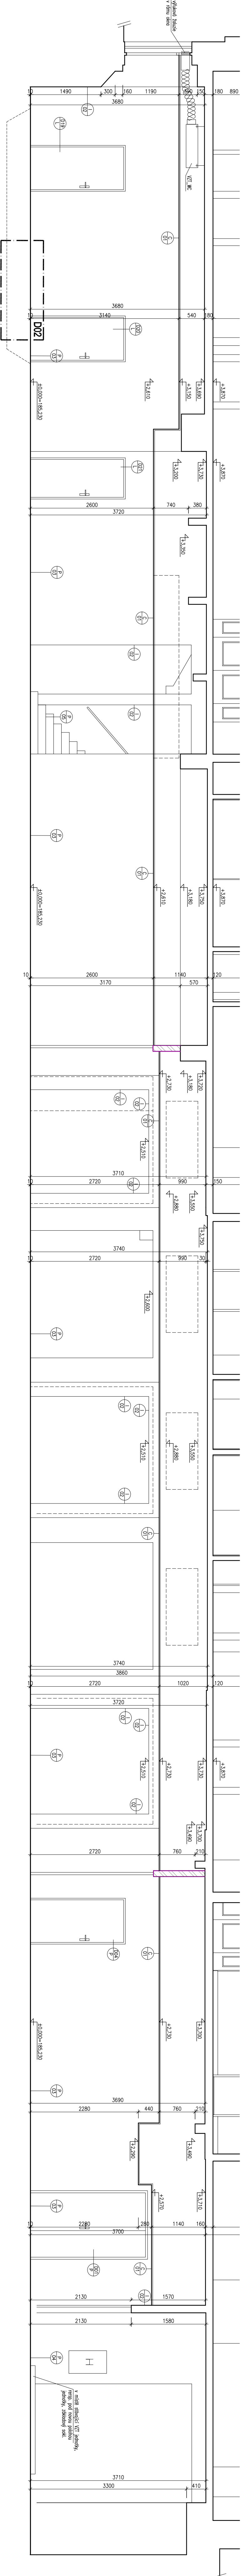

ŘEZ A-A

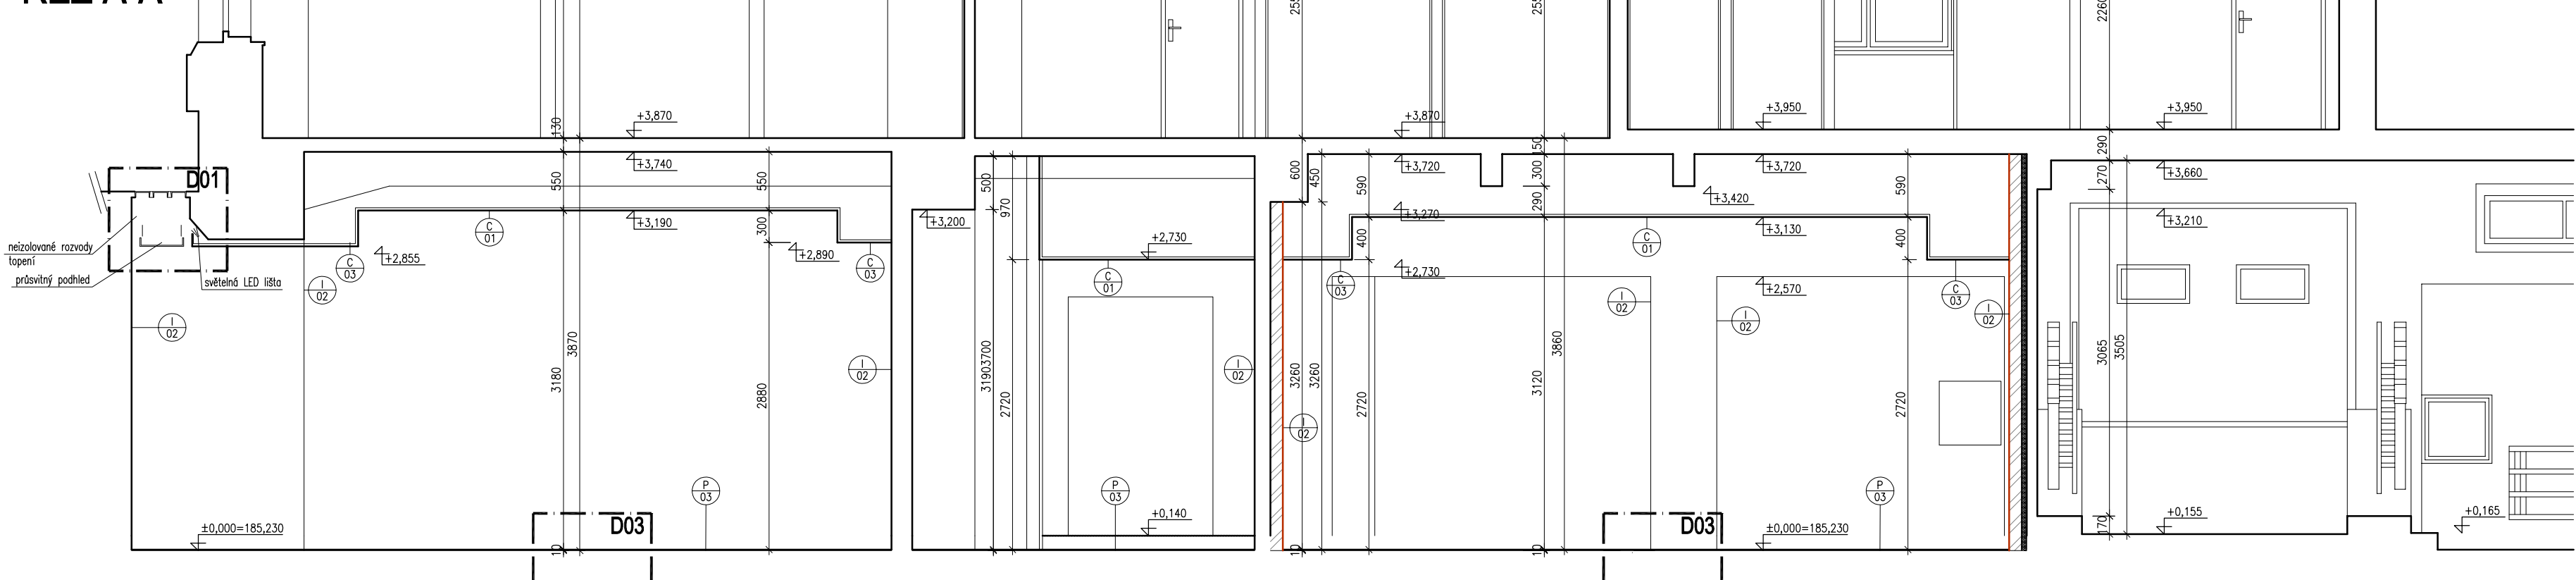

ŘEZ D-D

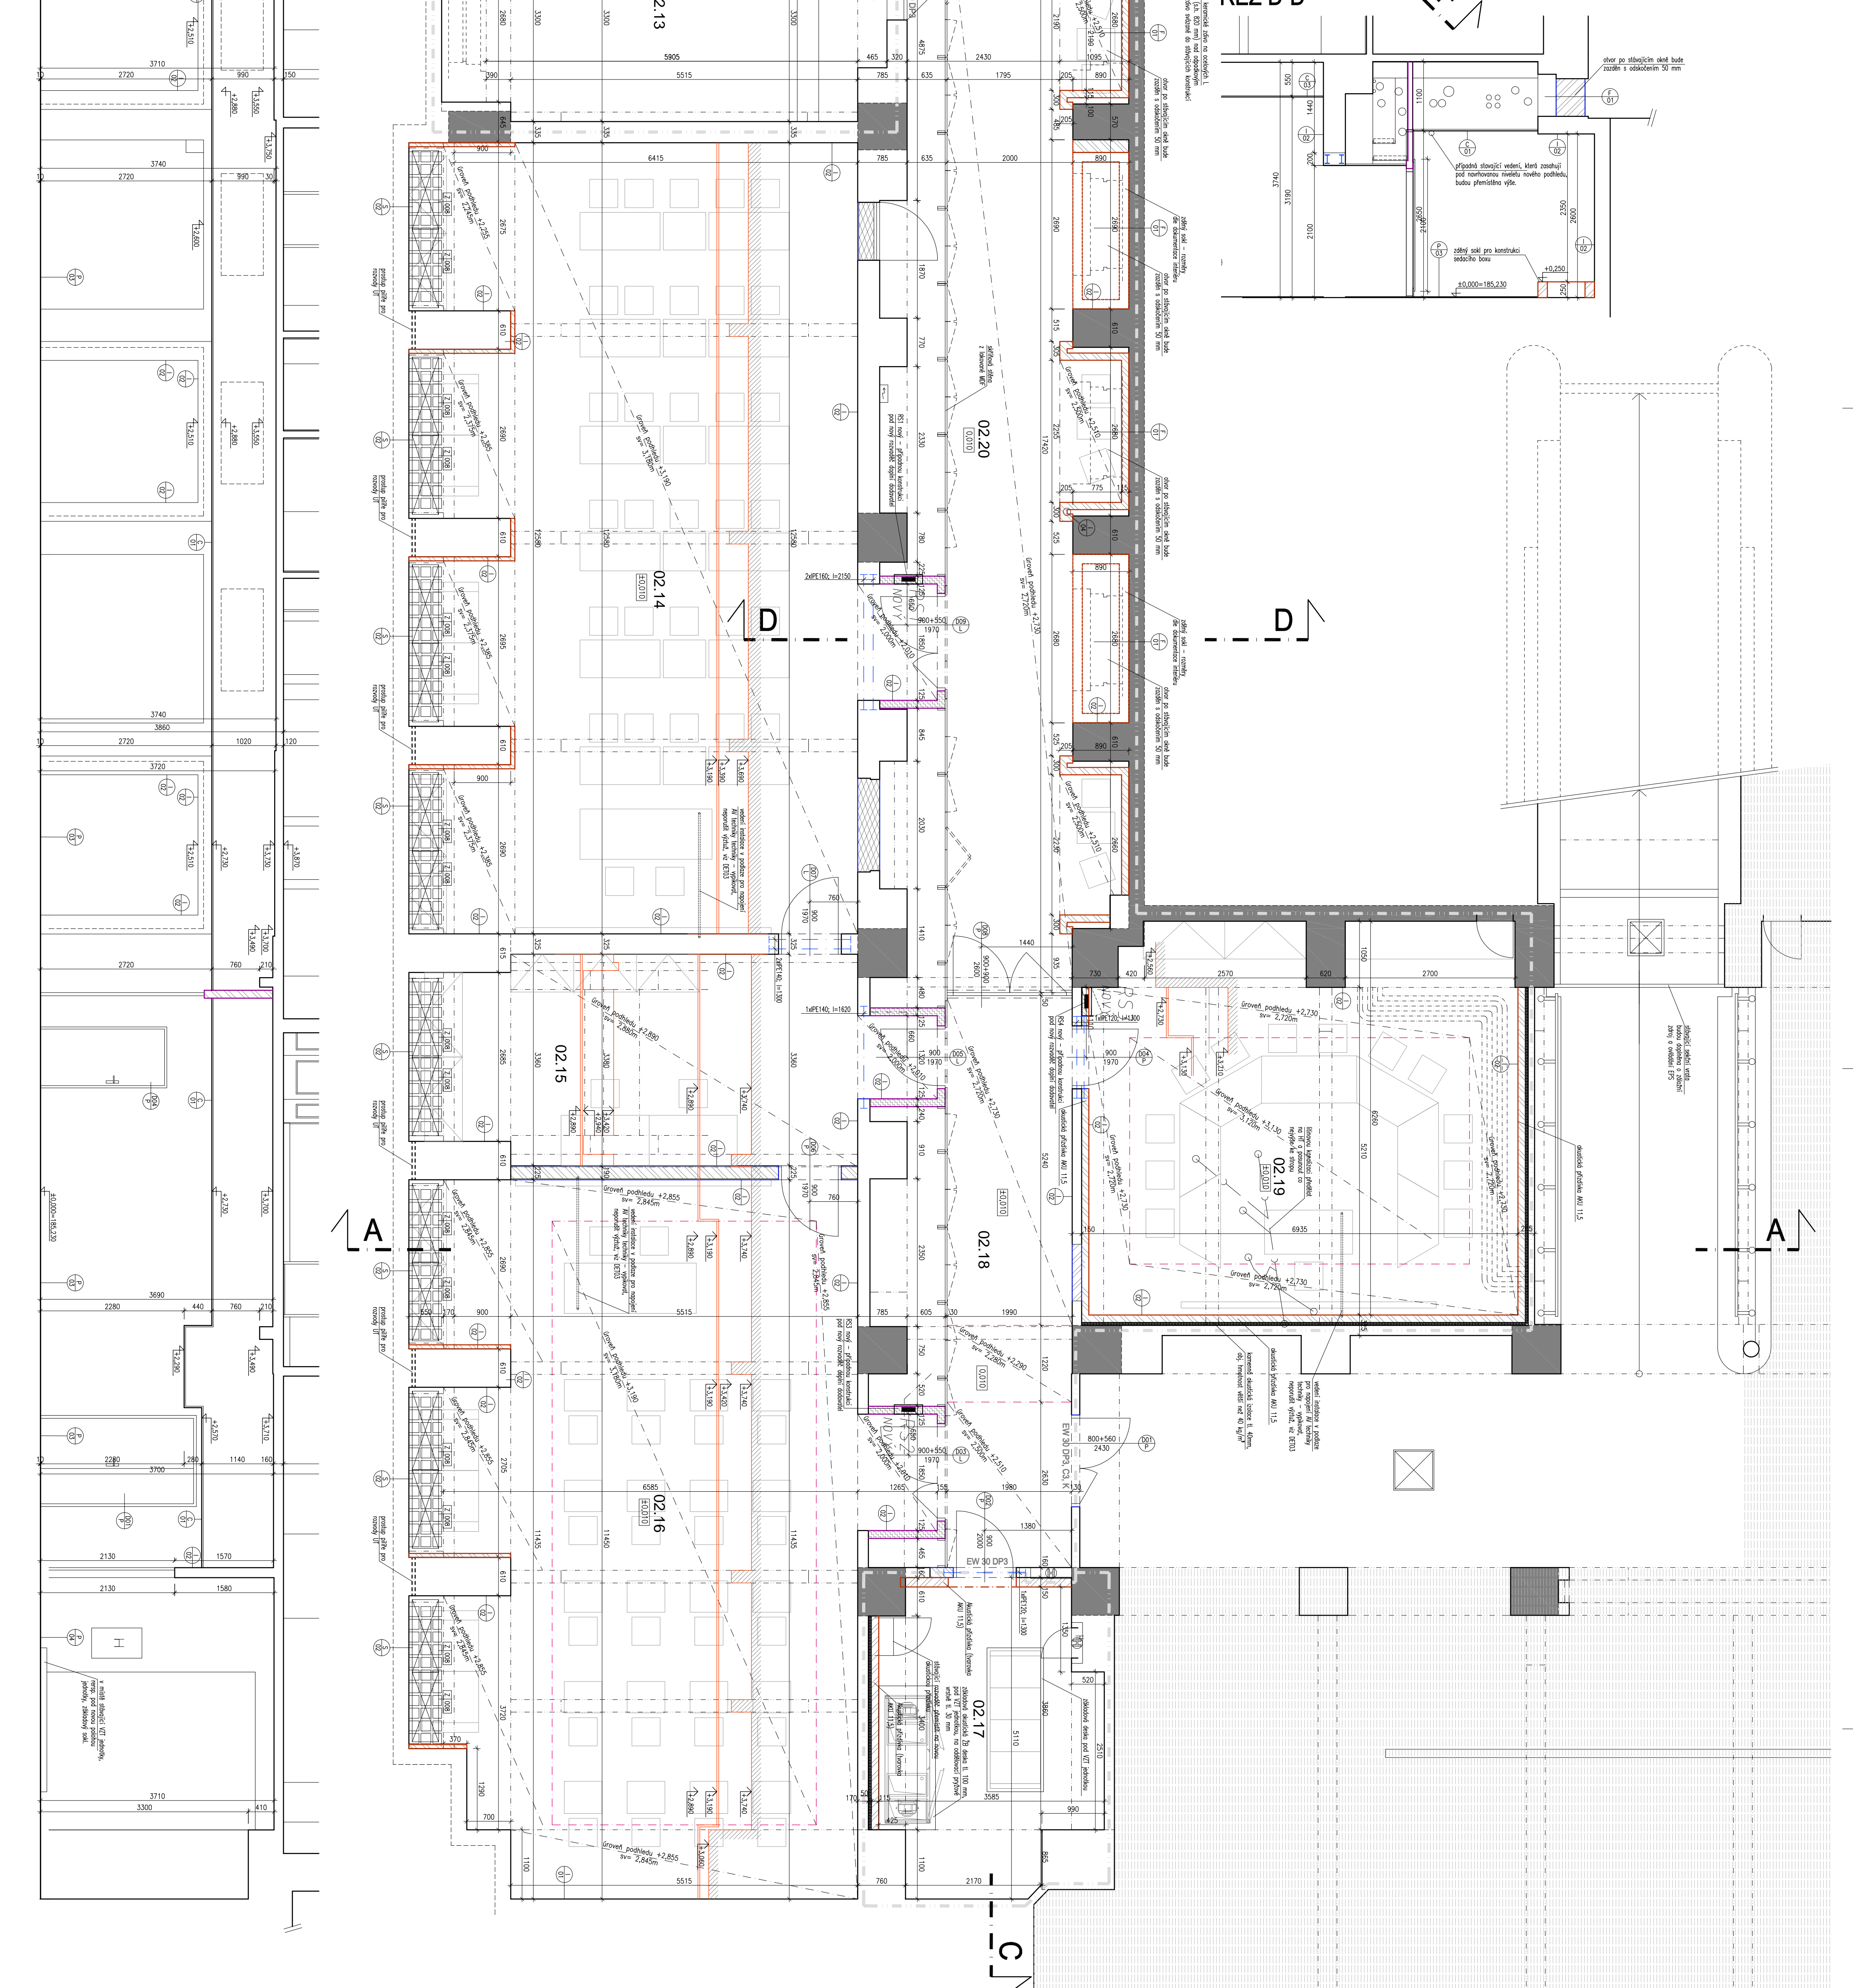

