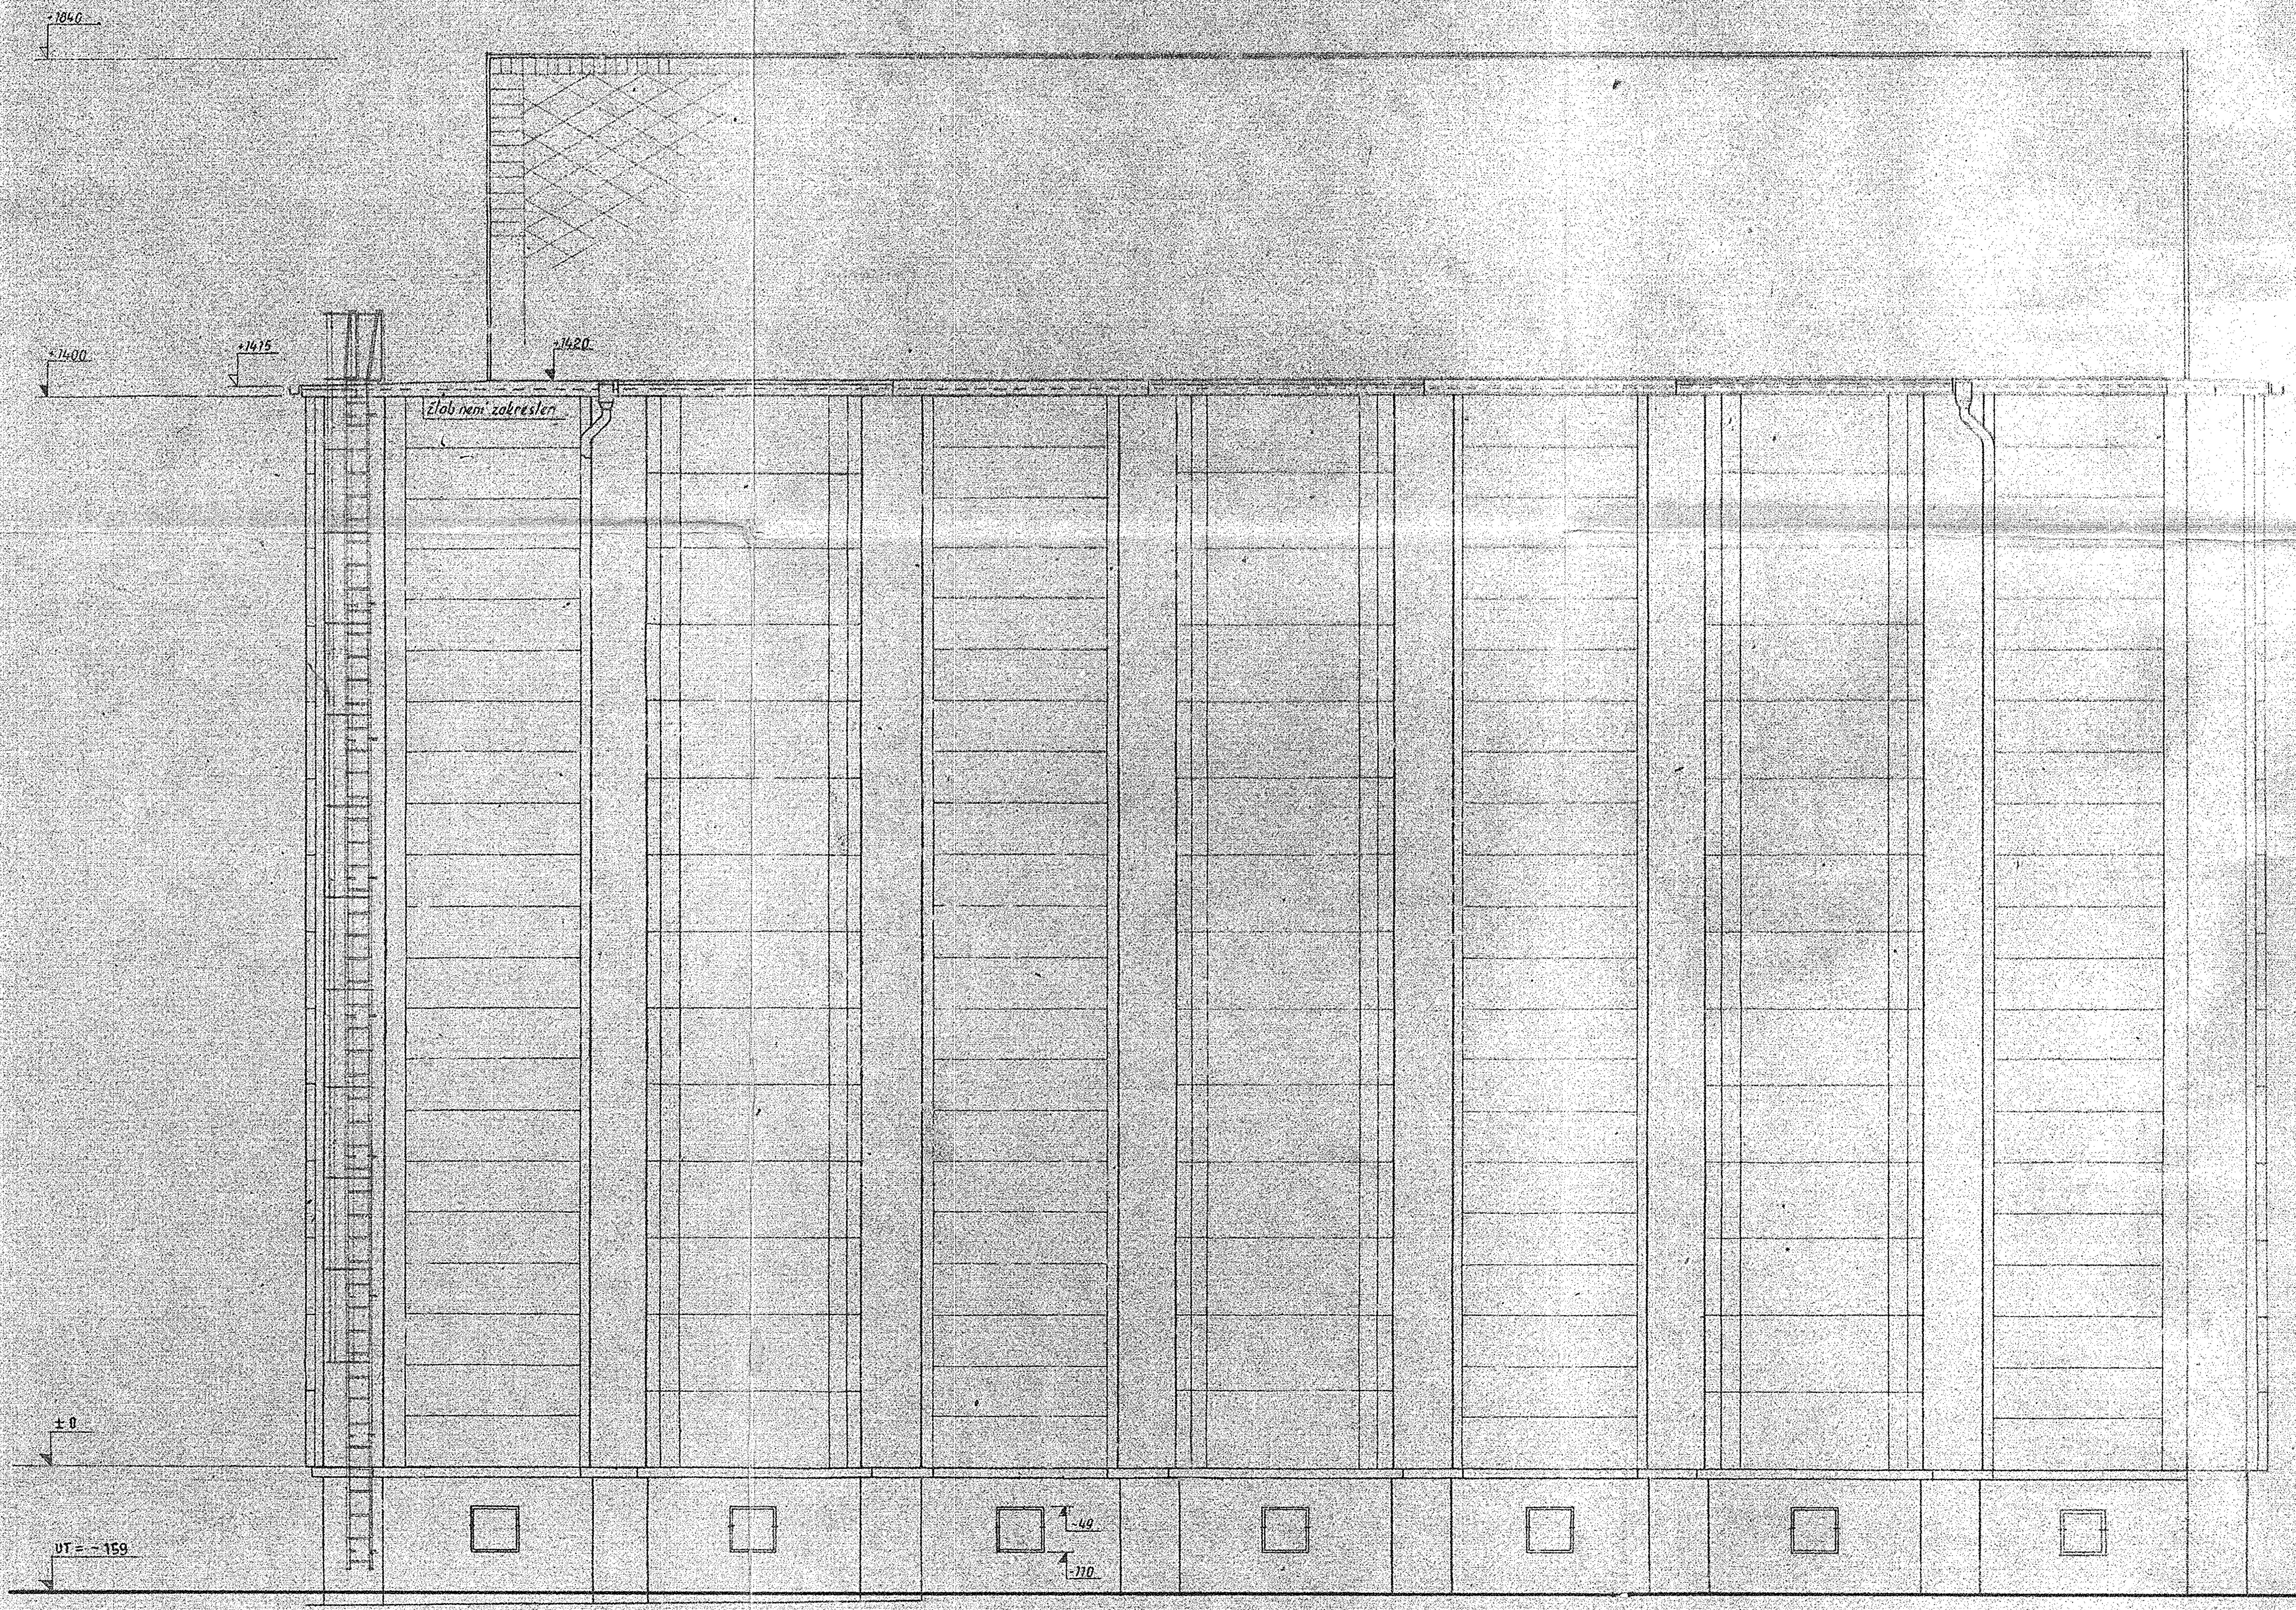

Ústřední výzkumný ústav živočišné výroby
Uhříněves
-1-

PRŮMSTAV Praha národní podnik
(11) projektová správa
OPLETALOVA 41 - Praha 8

4

Zpracovatel [illegible] stupně	Ved. ateliéru ING. ARCH. UHLÍŘ	Hlavní konstruktér	
Obsah	Vypracoval DIMITROV	Hlavní kalkulant	PRŮMSTAV PRAHA
Hlav. inž. projektu	Kreslil	Datum vyhotovení ÚNOR 1965	nár. podnik PROJEKTOVÉ STŘEDISKO A
Koordinátor	Zodpovědný projektant DIMITROV	Změny	

Kraj STŘEDOČESKÝ

Okres PRAHA - VÝCHOD

ÚVUŽV, UHŘÍNĚVES
OBILNÍ SILO
JIHOZÁPADNÍ POHLED

Stupeň JP

Měřítko 1:50

Formát 8A4

Investor ÚVUŽV UHŘÍNĚVES

Zak. číslo 1156

Archivní číslo

Pořadové č. 9