
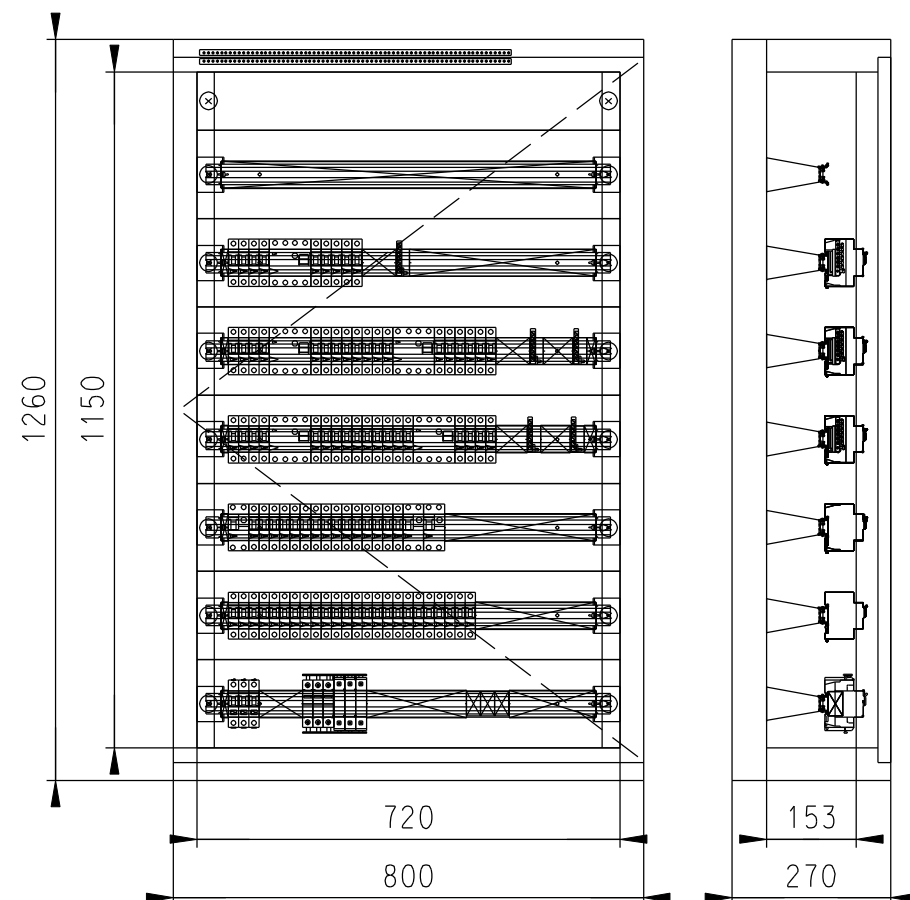



RMS1

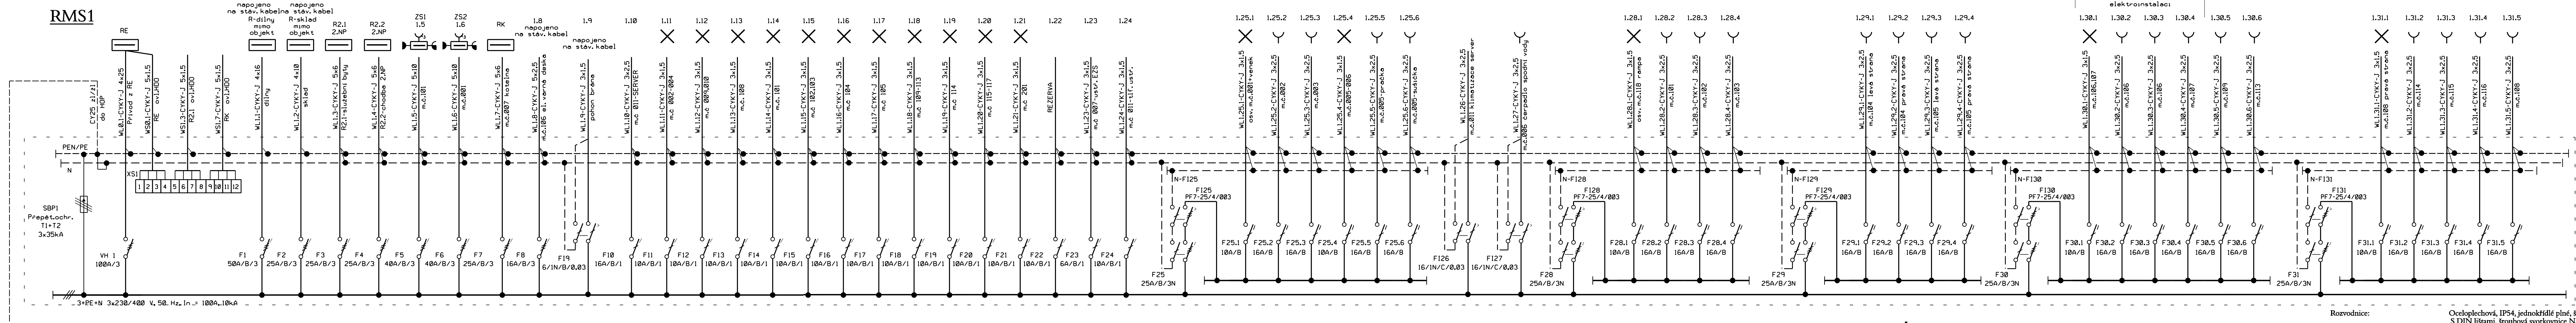

Rozvodnice: Oceloplechová, IP54, jednokřídle plně, šedá
s DIN lištami, šroubová svorkovnice N/PE
Poloha: Na omítce
Stupeň krytí: IP54
Vnitřní rozměry Šířka x Výška: 297 x 649 mm
Vnější Šířka x Výška: 800 x 1260 x 270 mm
NAPÁJECÍ NAPĚTÍ: 3x230/400V, 50 Hz stř. TN-S
OVLÁDACÍ NAPĚTÍ: 1x 230 V, 50Hz stř.
OCHRANA: AUTOMATICKÝM ODPOJENÍM OD ZDROJE ČSN 33 2000-4-41ed.2
PROSTŘEDÍ: dle přílohy tech. zprávy

Investor: Povodí Moravy, s.p. Brno Dřevařská 11, PSČ 602 00		Projektant:  Lidická 56, 787 01 Šumperk		STAVOPROJEKT ŠUMPERK spol. s r.o.	
Ředitel atelieru: Ing. Milan Klimeš		Tel.: 583 215 111			
Vedoucí projektu: Ing. arch. Jiří Valert		Fax: 583 215 833			
Projektant profese: Ing. Tomáš Nedoma		Formát		2A4	
Kreslil: Ing. Tomáš Nedoma		Měřítko		1 : 250	
Akce:		Datum		7/2016	
ELEKTROINSTALACE A OCHRANA PŘED BLESKEM ADM. BUDOVY ŠUMPEK (vč. BYTU)					
Obsah:		Stupeň:		DPS	
		Zak. číslo:		01 - 1146/001	
		C. paré:		Č.výkresu: D1.4.E-9	
ROZVADĚČ RMS1					