




S

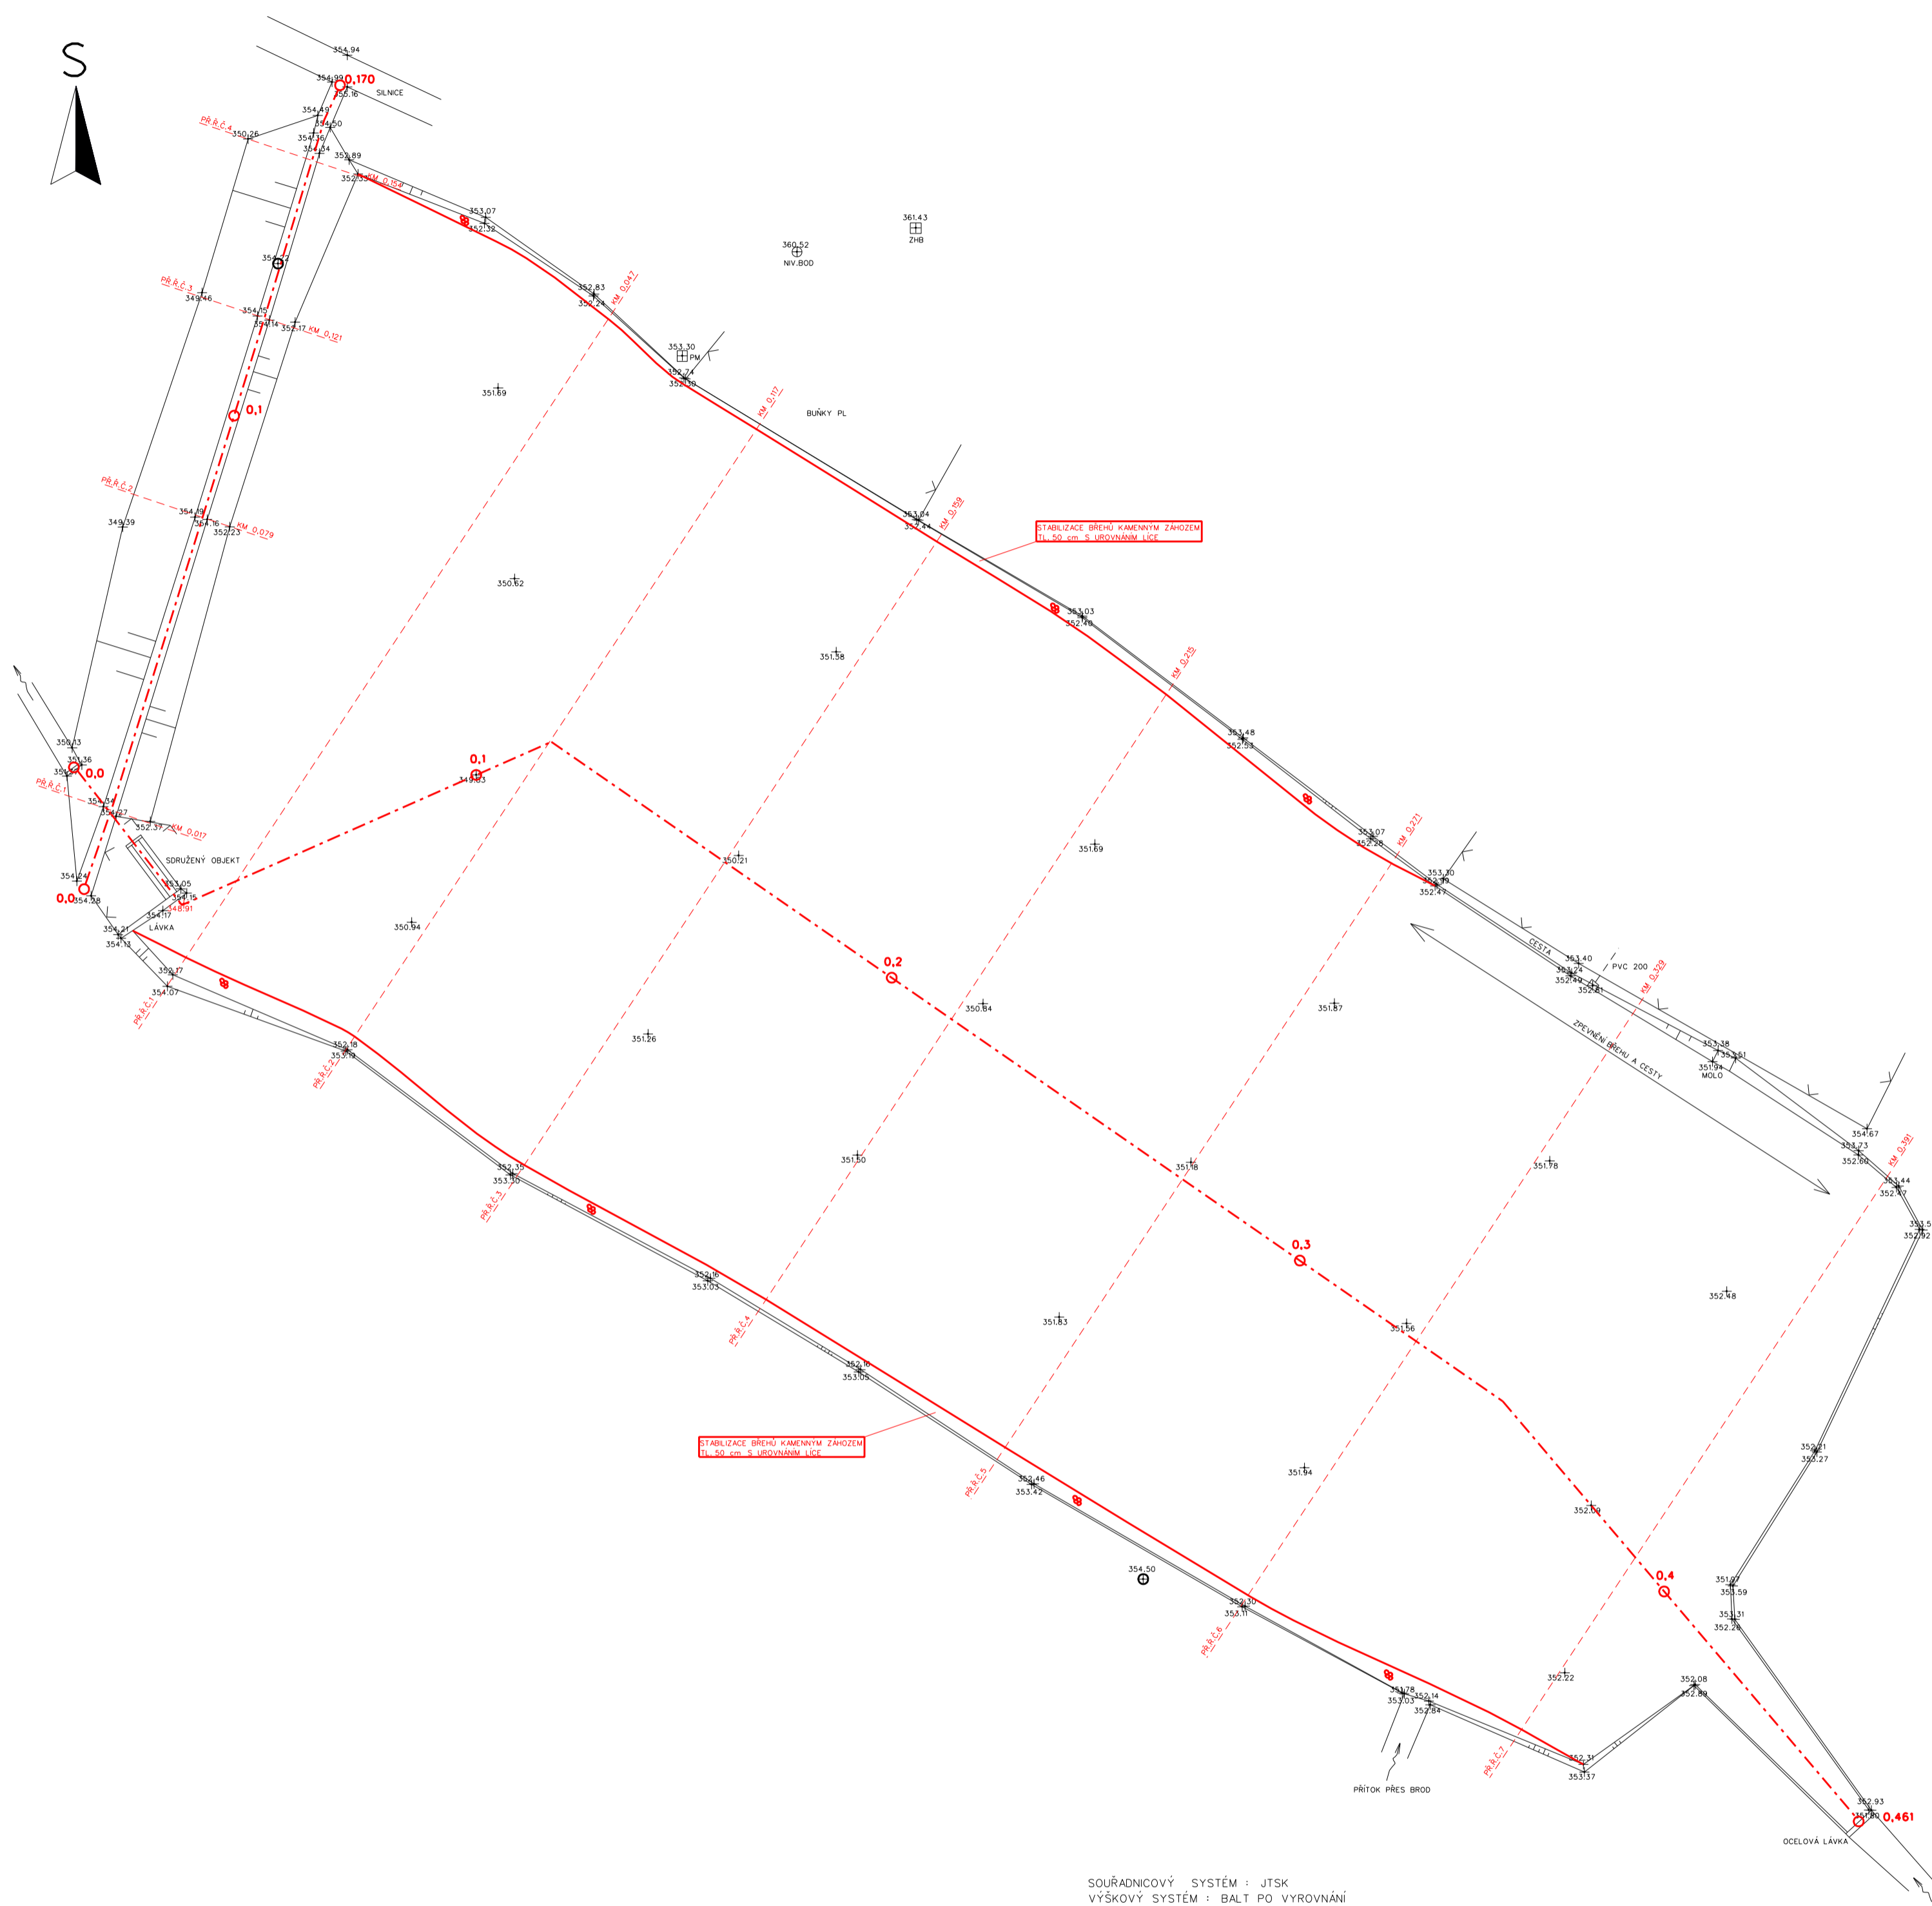

SOUŘADNICOVÝ SYSTÉM : JTSK
VÝŠKOVÝ SYSTÉM : BALT PO VYROVNÁNÍ

VYPRACOVAL	ZODPOVĚDNÝ PROJEKTANT	ODPOVĚDNÝ ZÁSTUPCE	KONTROLA
BARTOŠ JAN	VODSEĎÁLEK JAKUB	ING. JAKOUBEK JAR.	ING. TMĚJ JAR.
			
KRAJ:	PARDOUBICKÝ	PÚSRP::	CHRUŠIM
OÚ:	SKUTEČ		
INVESTOR: POVOĐÍ LABE s.p., VÍTA NEJEDLĚHO 951/8, 500 03			
AKCE:			
<p>"MALÁ VODNÍ NÁDRŽ ŠTĚPÁNOV"</p> <p>K.Ú. ŠTĚPÁNOV U SKUTEČ</p> <p>POLOHOPIS A VÝŠKOPIS</p>			
OBSAH:	POLOHOPIS A VÝŠKOPIS		



ROKYCANOVA 114/IV
566 01 VYSOKÉ MYTO
telefon 465 423 691 - 2
E-mail: ogroprojekce@groprojekce.cz

STUPEŇ :	IZ
DATUM:	03.2016
ZAKÁZKOVÉ ČÍSLO:	059 00/15
MĚŘÍTKO:	1:1000
PŘÍLOHA:	C.3.