


KATASTR

ŠTĚPÁNOV U SKUTČE

PODÉLNÝ PROFIL HRÁZÍ
MĚŘÍTKO 1:500/100

LEGENDA TYPŮ ČAR
— TERÉN
— NIVELETA

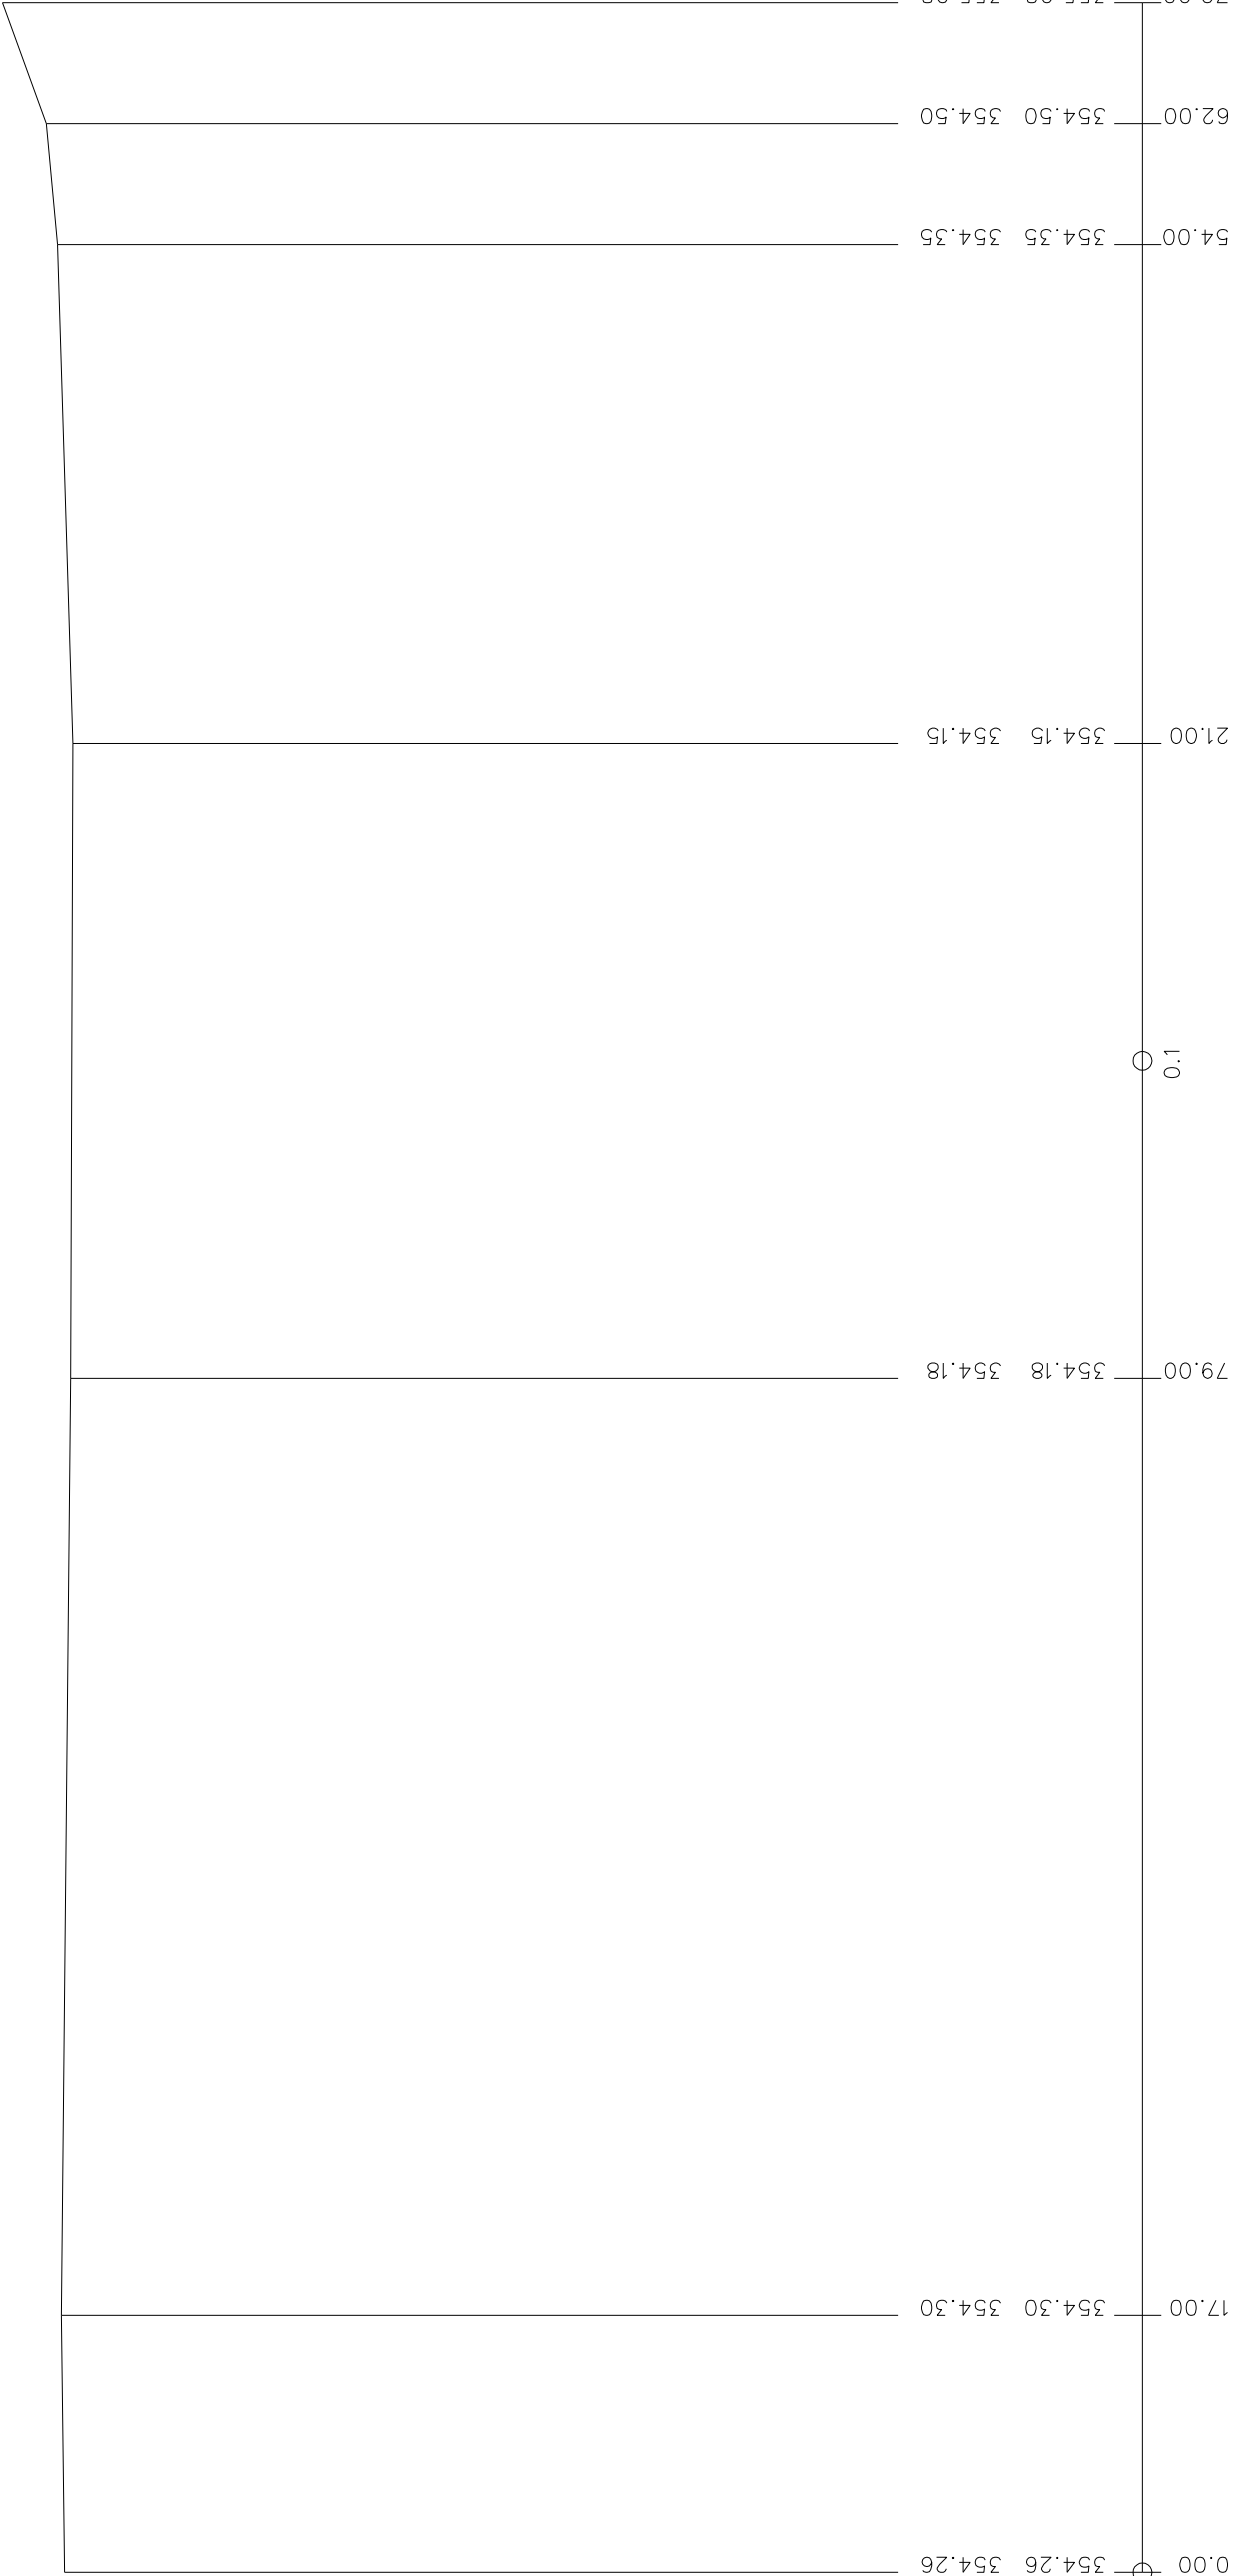

KÓTY NIVELETY

KÓTY TERÉNU

SROVNÁVACÍ ROVINA: 340,0 B.p.v.

STANIČENÍ

VZDÁLENOST PŘÍČNÝCH ŘEZŮ
SPÁDOVÉ POMĚRY

17.00	62.00	42.00	33.00
-------	-------	-------	-------