



PODÉLNÝ PROFIL
1:1000/100

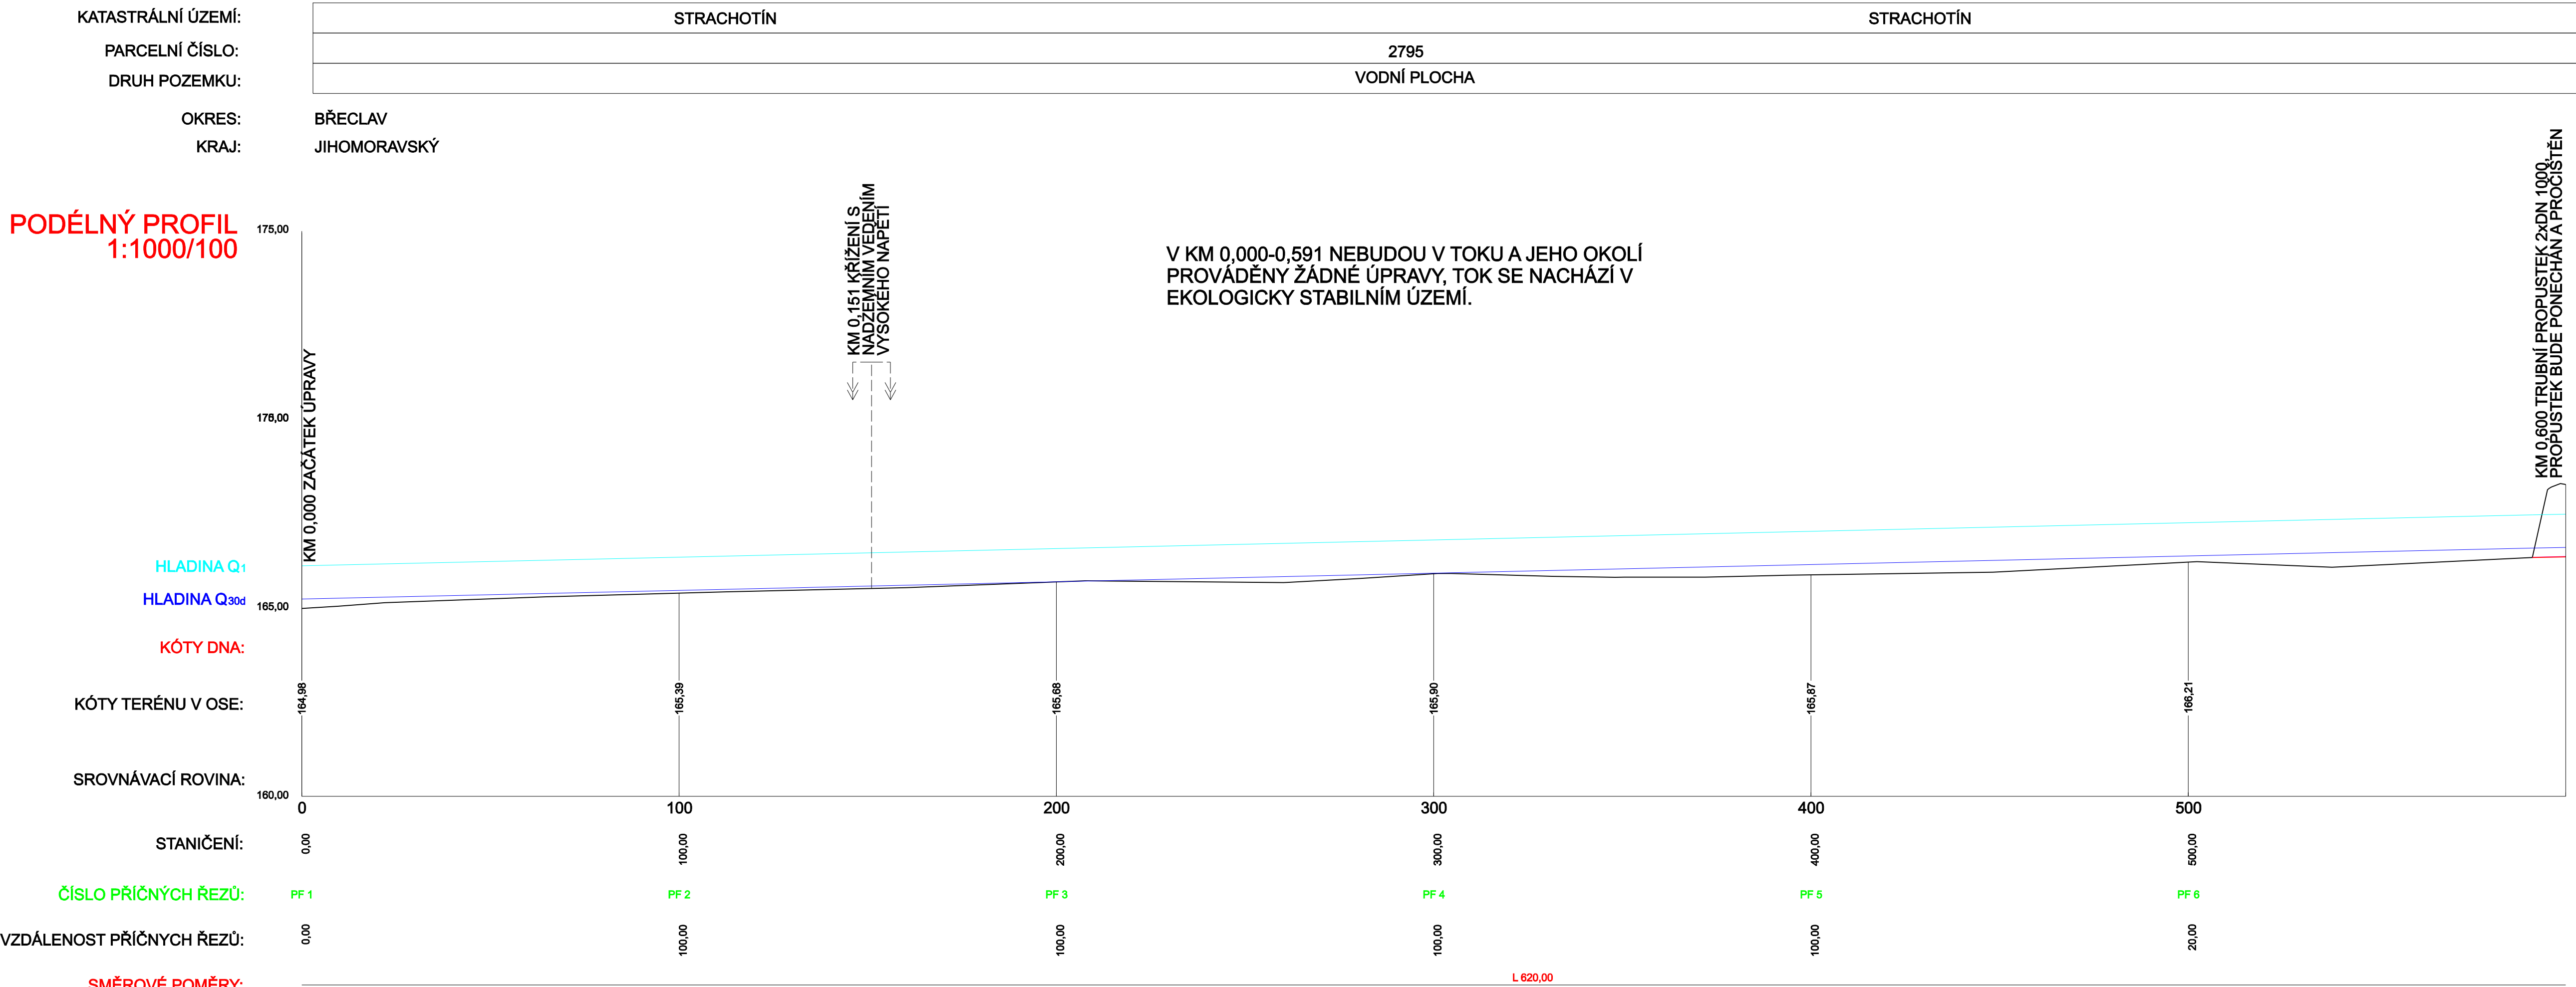

PŘED ZAPOČETÍM ZEMNÍCH PRACÍ MUSÍ DOJÍT K VYTÝČENÍ
VEŠKERYCH PODZEMNÍCH VEDENÍ A HLOUBKA ULOŽENÍ MUSÍ
BYT OVĚŘENA RUCNĚ KOPANÝMI SONDAMI!!!!

Výšk. systém : BPV

Souřadný systém : JTSK

AKCE :	POPICKÝ POTOK V Ř. KM 0,940-3,240, VČETNĚ LB PŘÍTOKU V Ř. KM 0,000-1,150, REVITALIZACE TOKU	 AGROPROJEKT PSO s.r.o. Slavičkova 840/1b, 638 00 BRNO - LESNÁ Tel. 533 033 931 Fax 533 033 961
KAT. ÚZEMÍ :	STRACHOTÍN	VED. PROJEKTANT : Ing. J. HERMANY
KRAJ :	JIHOMORAVSKÝ	AUTOR. INŽENÝR : Ing. J. HERMANY
OKRES :	BŘECLAV	PROJEKTANT : Ing. R. DOBEŠOVÁ
OBJEDNATEL :	POVODÍ MORAVY S.P.	STUPEŇ : DSP A DPS
OBJEKT :	SO-01-REVITALIZACE POPICKÉHO POTOKA V Ř. KM 0,940-3,240	Č. ZAKÁZKY : 105-2521-12
OBSAH :	PODÉLNÝ PROFIL KM 0,000 - 0,600	DATUM : ŘÍJEN 2014
		MĚŘÍTKO : 1:1000/100
		PŘÍLOHA Č. : D.2.1