


ŘEZ A - A 1 : 50

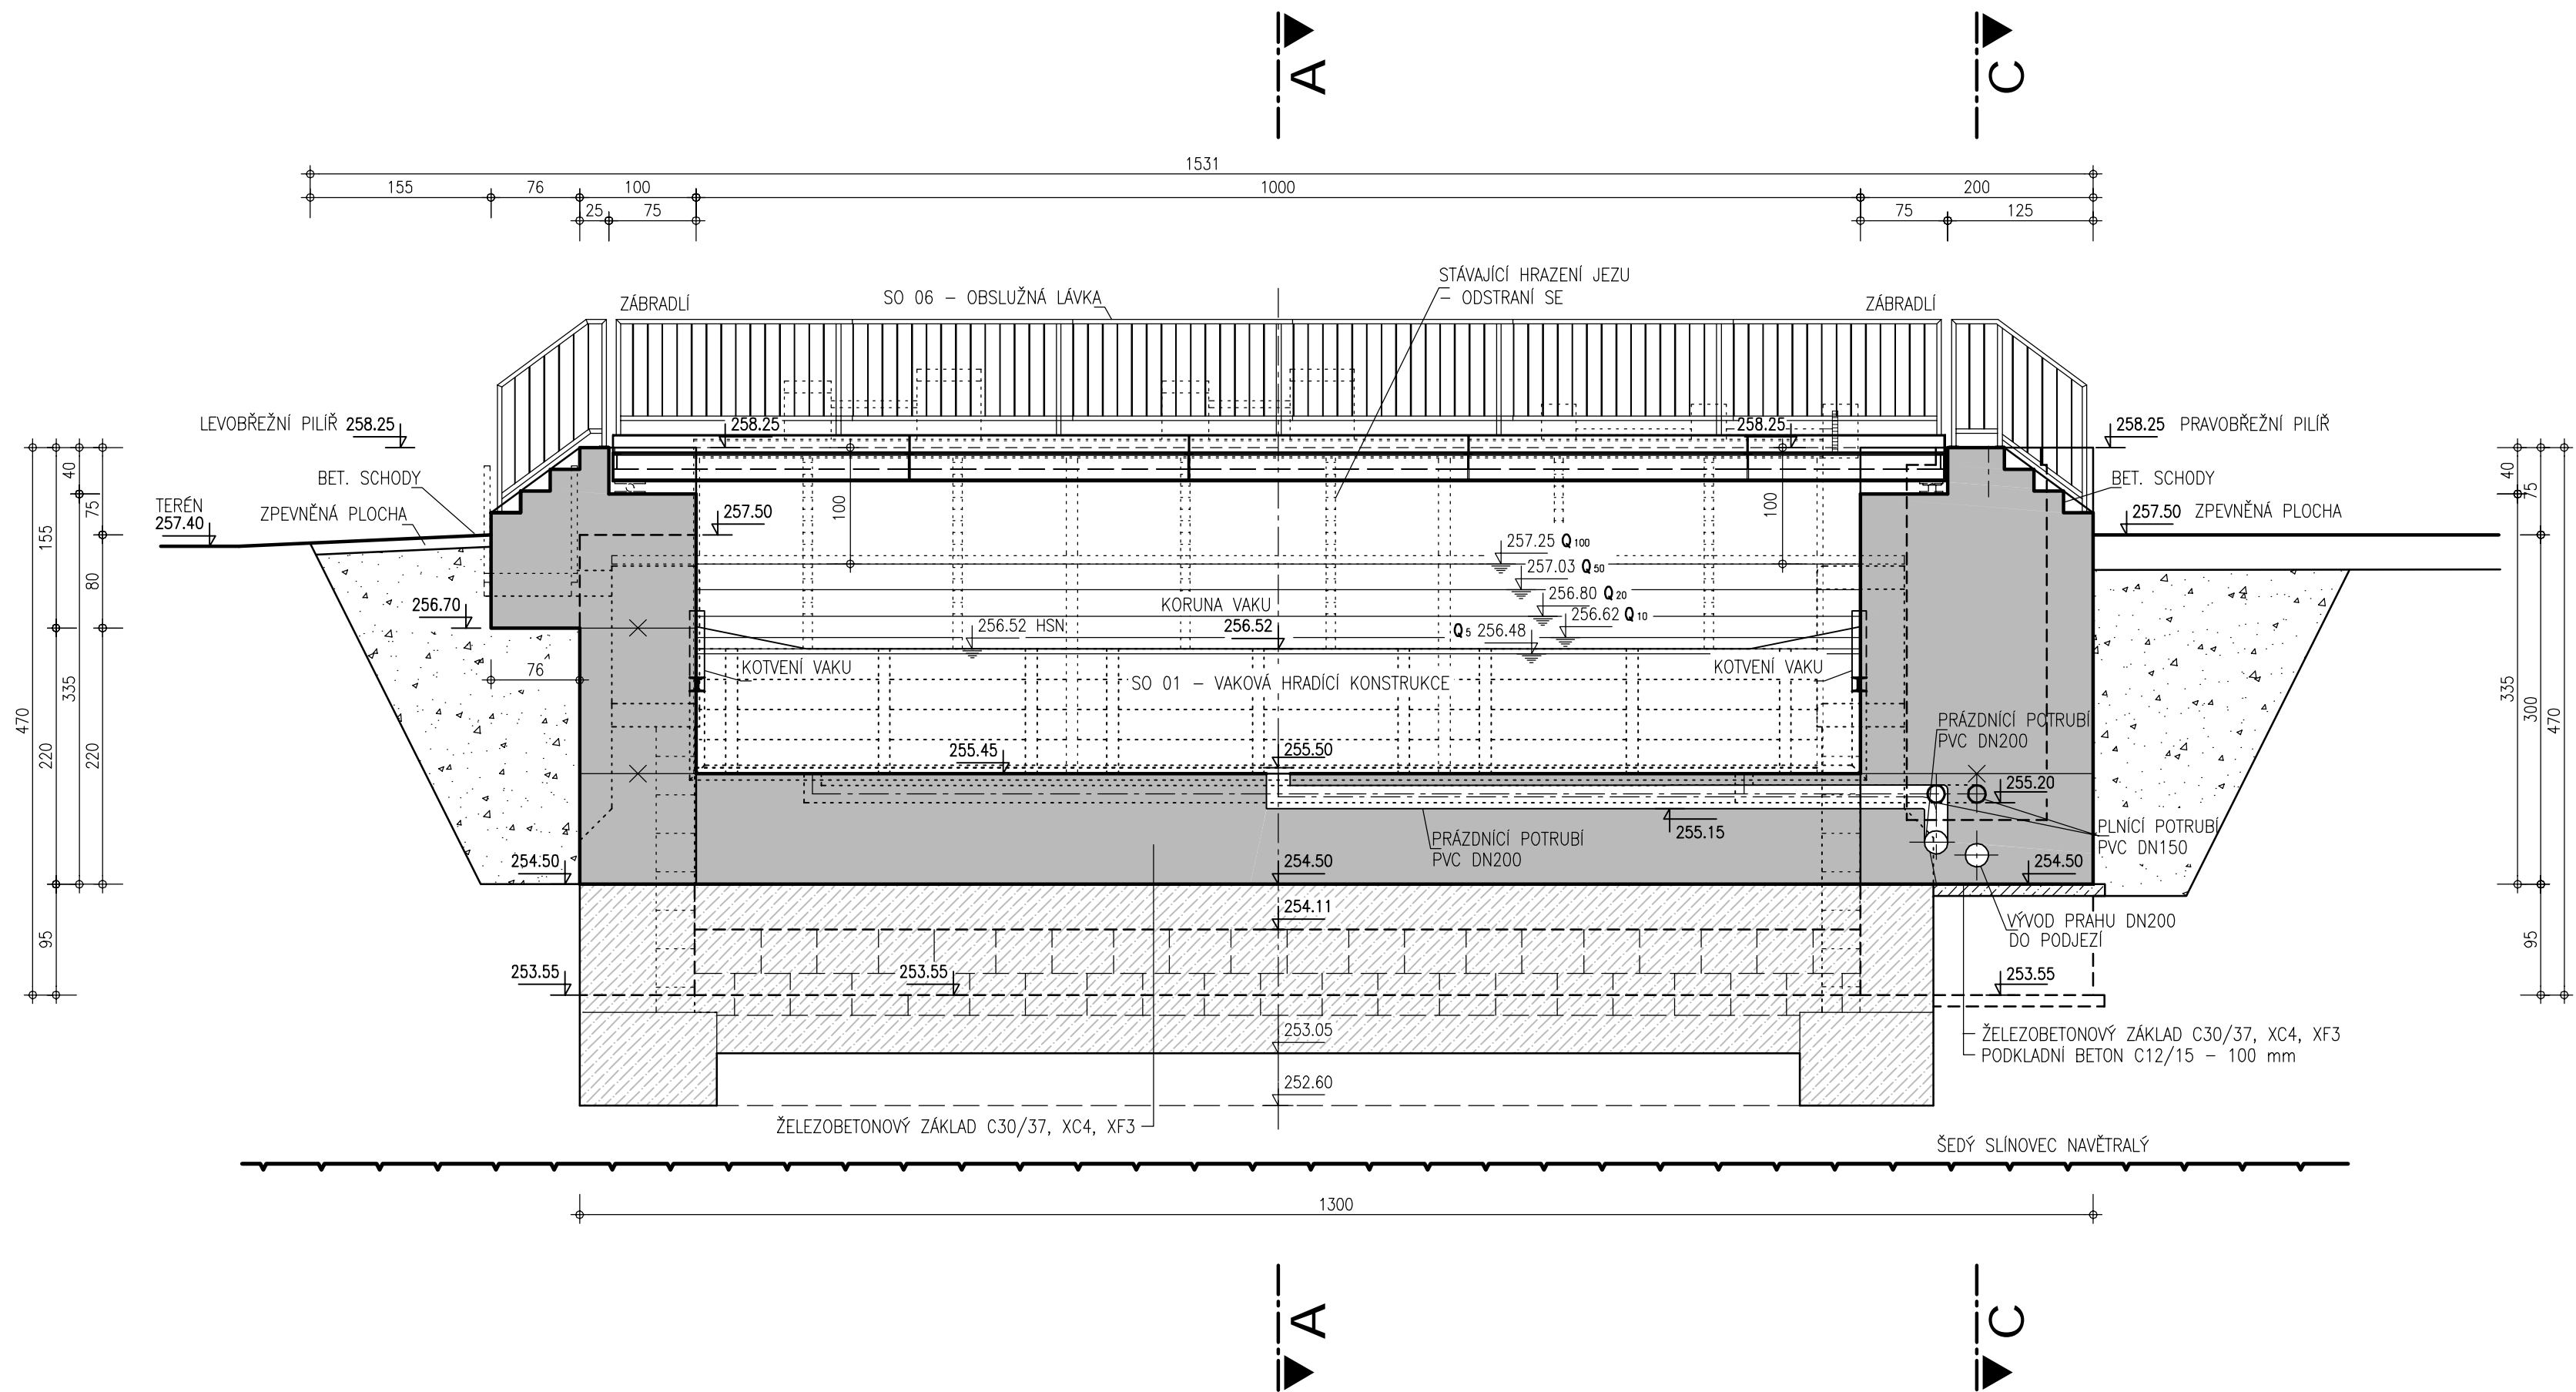

VÝŠKOVÝ SYSTÉM - B. p.v.  
KÓTOVÁNO V CENTIMETRECH

ZPRACOVÁNO PRO :



AQUATIS

AQUATIS a.s. Botanická 834/56, 602 00 Brno		Tel: +420 541 554 111 Fax: +420 541 211 205	E-mail: info@aquatis.cz http://www.aquatis.cz
Zodpovědný projektant ING. MICHAL NOVOTNÝ	Hlavní inženýr projektu ING. MICHAL NOVOTNÝ	Vedoucí střediska ING. OLDŘICH NEUMAYER, CSc.	
Vypracoval ING. MICHAL NOVOTNÝ	Kontroloval ING. OLDŘICH NEUMAYER, CSc.	Zakázkové číslo 15123632	
Datum SRPEN, 2016	Stupeň dokumentace, PRO UZEMNÍ ŘÍZENÍ	Název souboru D_1.dwg	Akce

VODNÍ DÍLO CHROUSTOVICE  
REKONSTRUKCE HRADICÍ KONSTRUKCE  
D. VÝKRESOVÁ DOKUMENTACE

Příloha  
VAKOVÁ HRADICÍ KONSTRUKCE - ŘEZ A-A

Měřítko  
1 : 50

Číslo přílohy  
D.1.

Objednatel  
POVODÍ LABE, STÁTNÍ PODNIK