

POVODÍ LABE , státní podnik

ZÁMĚR OPRAVY DVT

**Blahovský potok, Vysoké Mýto, oprava koryta
ř.km 0,200 – 1,198**



Zpracoval:	Jana Truhlářová úsekový technik dne: 15.3.2017	<i>Truhlářová</i>
Schválil:	Ing. Milan Kvapil ředitel závodu Pardubice dne: <i>21.3.2017</i>	<i>Milan Kvapil</i>
Schváleno dokumentační komisí:	dne: <i>22.3.2017</i> číslo zápisu: <i>2/2017</i>	Tajemník Dokumentační komise <i>Mer</i>

ZÁMĚR OPRAVY

1) Identifikační údaje o plánované stavbě

Název stavby-tok, název : Blahovský potok, Vysoké Mýto, oprava koryta, ř.km 0,200 – 1,198
Místo, ř.km, k.ú.: DVT Blahovský potok, ř.km 0,200 – 1,198, k.ú. Vysoké Mýto
Inventární číslo DM: 9051013087
Identifikátor ISYPO: 400355682

2) Odůvodnění účelnosti veřejné zakázky

Popis potřeb, které mají být splněním veřejné zakázky naplněny

Úprava koryta Blahovského potoka byla provedena v roce 1939 za účelem zkapacitnění a stabilizování koryta v zastavěné části města Vysokého Mýta. Od ř.km 0,200 se jedná převážně o lichoběžníkový profil koryta s různým typem opevnění. V úseku ř.km 0,200 – 1,198, který je předmětem záměru opravy, dochází k zanášení koryta a k narušování opevnění, a to včetně dna.

Popis předmětu veřejné zakázky

Předmětem veřejné zakázky je těžení nánosů a oprava opevnění koryta Blahovského potoka v úseku ř. km 0,200 až 1,198 v zastavěné části města Vysokého Mýta. Opravou opevnění a odstraněním nánosů dojde k významné podélné i příčné stabilizaci a obnovení kapacity koryta Blahovského potoka v zastavěné části města Vysokého Mýta. Záměr opravy je popsán dle jednotlivých úseků.

1) Úsek 1 – oprava úpravy koryta v ř.km 0,200 - 0,570

V celém úseku budou odstraněny nánosy, provedeno urovnání dna a rozebrání, očištění a opětovné osazení stávající kamenné dlažby. Dále budou očištěny a opraveny tři kamenné stupně a stávající betonové schody, které jsou součástí opevnění a které zajišťují přístup ke korytu od jednotlivých sousedních nemovitostí. Provedena bude oprava a vyspárování opěrně zdi, která navazuje na konec zakrytého úseku v ř.km 0,200. V celém úseku (od konce zakrytí v ř.km 0,200 k mostu v ulici Javornického) je koryto vodního toku vymezeno ploty sousedních nemovitostí, přístup je možný pouze po veřejných komunikacích k vlastnímu korytu a dále pak pouze prostorem koryta mezi stávajícím oplocením.

2) Úsek 2 – oprava úpravy koryta v ř.km 0,570 - 0,900

V celém úseku budou odstraněny nánosy, provedeno urovnání dna a rozebrání, očištění a opětovné osazení stávající dlažby ze zatravňovacích tvárnic. Dále budou očištěny a opraveny stávající betonové schody a provedena oprava a vyspárování opěrně zídky navazující na most v ulici Jeronýmova. V celém úseku (od mostu v ulici Javornického k mostu v ulici Jeronýmova) je koryto vodního toku dobře přístupné z veřejné komunikace. Navrženo je kácení cca do 10 ks stromů, rostoucích v průtočném profilu koryta.

Před zahájením prací je nutné vytýčení inženýrských sítí. Dále je nutné projednat přístupy ke korytu s vlastníky dotčených pozemků.

6) Majetková vztahy doložené snímkem pozemkové mapy a výpisem z katastru nemovitostí

V celém řešeném úseku Blahovského potoka v ř.km 0,200 – 1,198 je koryto vodního toku situováno na pozemku p.č. 5155/1 v k.ú. Vysoké Mýto, ve vlastnictví Města Vysokého Mýta. Majetková vypořádání bude součástí akce.

7) Požadavky na zabezpečení budoucího provozu (užívání) stavby energiemi, vodou, pracovníky apod. A předpokládanou výši finančních potřeb jak provozu, tak reprodukce pořízeného majetku zdroje jejich úhrady v roce následujícím po uvedení stavby do provozu

Po provedení záměru se bude provádět standardní údržba koryta DVT.

8) Výkresy a schémata určena správcem programu (u akcí, které je možno hradit z prostředků dotačních programů)

9) U staveb charakteru rekonstrukcí, modernizací a oprav obsahuje též dokumentaci současného stavu, včetně rozhodujících technicko ekonomických údajů o provozu (užívání) obnovované kapacity


Při realizaci záměru dojde k obnově kapacity regulovaného koryta vodoteče.

10) Rozdělení stavby na stavební objekty a provozní soubory s určením u každého z nich jednotlivě, zda jde o opravu či investici (včetně uvedené DM v relevantních případech)


SO 01 – odstranění nánosů v ř.km 0,200 – 1,198 (oprava)

SO 02 – oprava opevnění koryta v ř.km 0,200 – 1,198 (oprava)


11) Rozhodující projektované parametry ve tvaru (u akcí, které je možno hradit z prostředků dotačních programů)

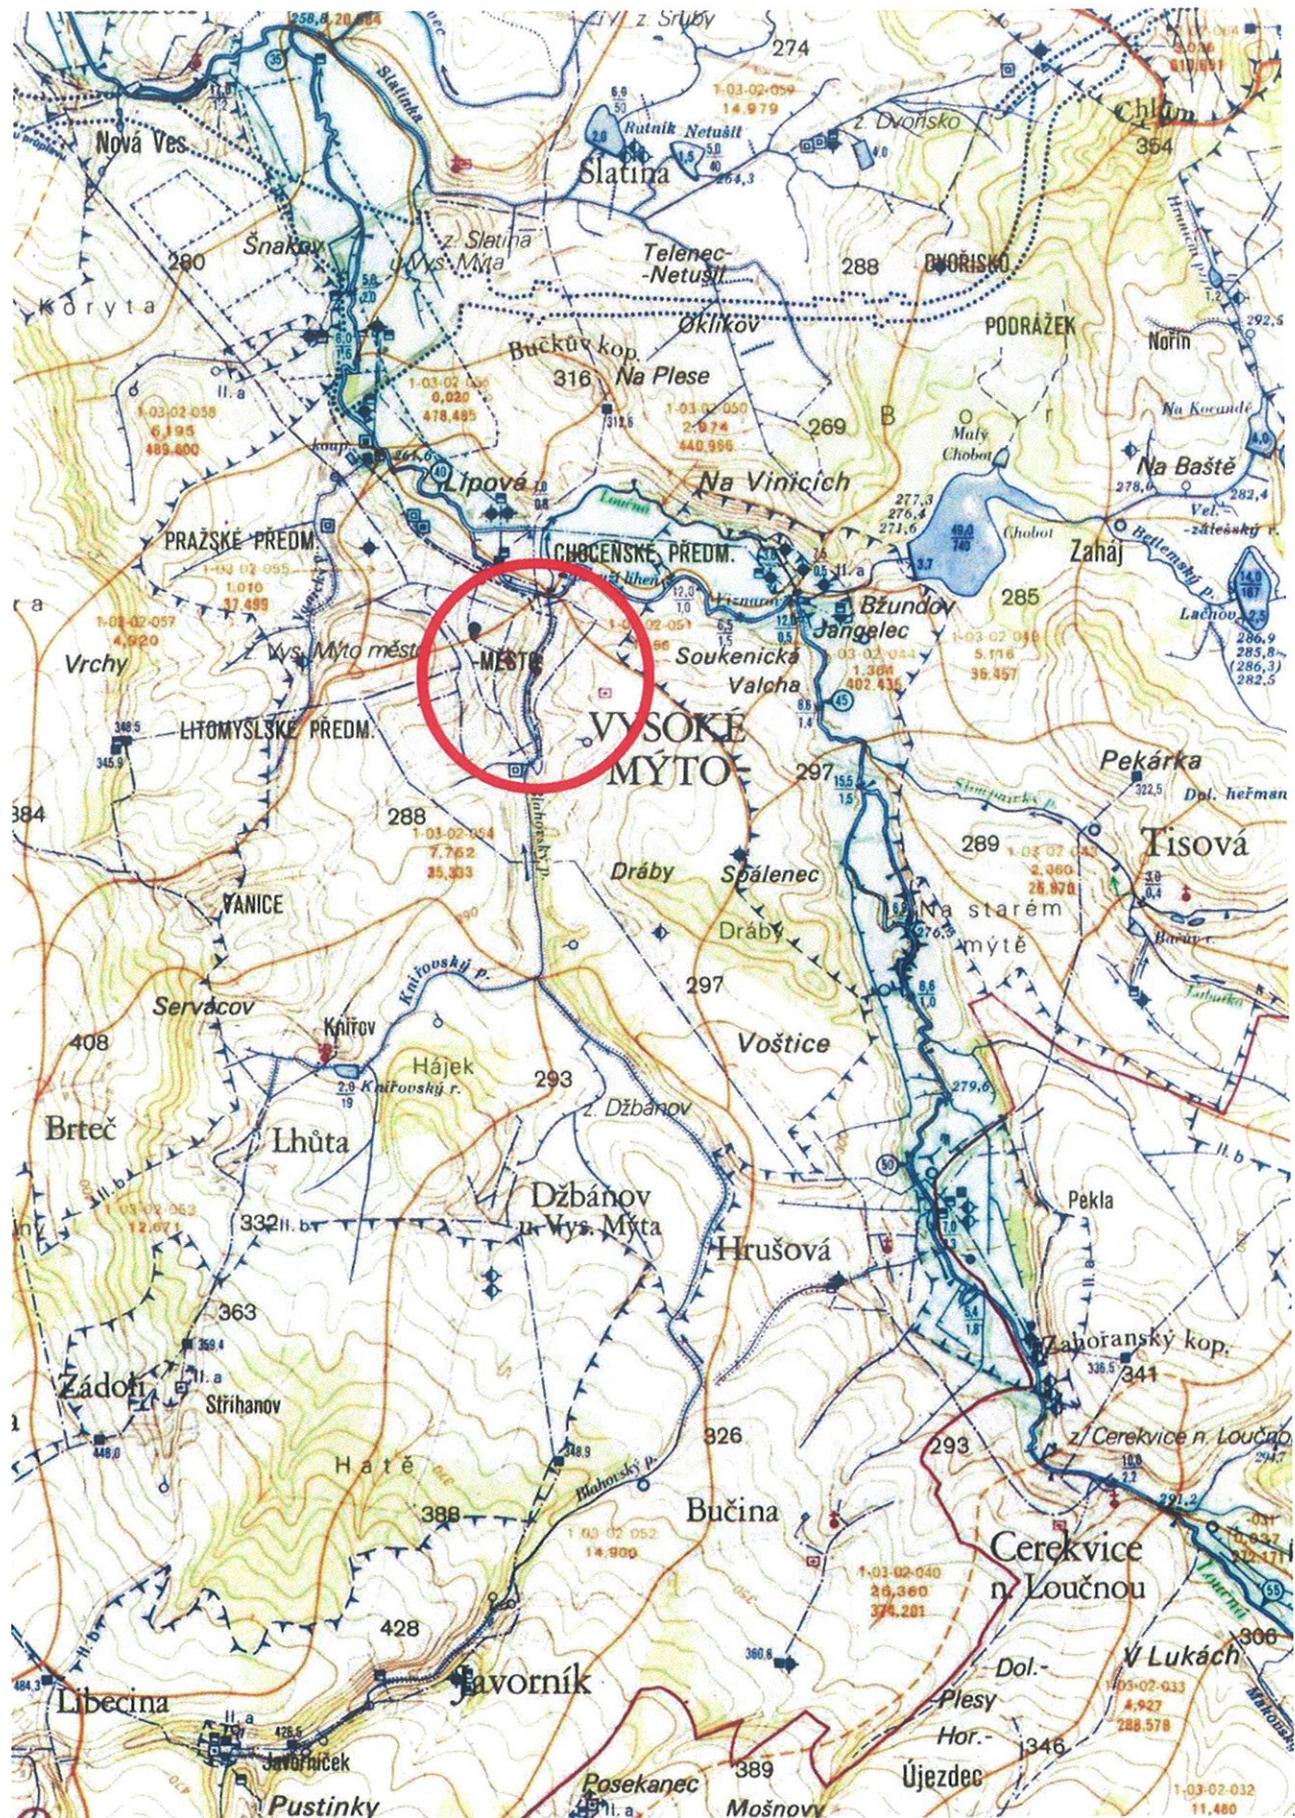



CHOCEŇSKÉ PŘEDMĚSTÍ

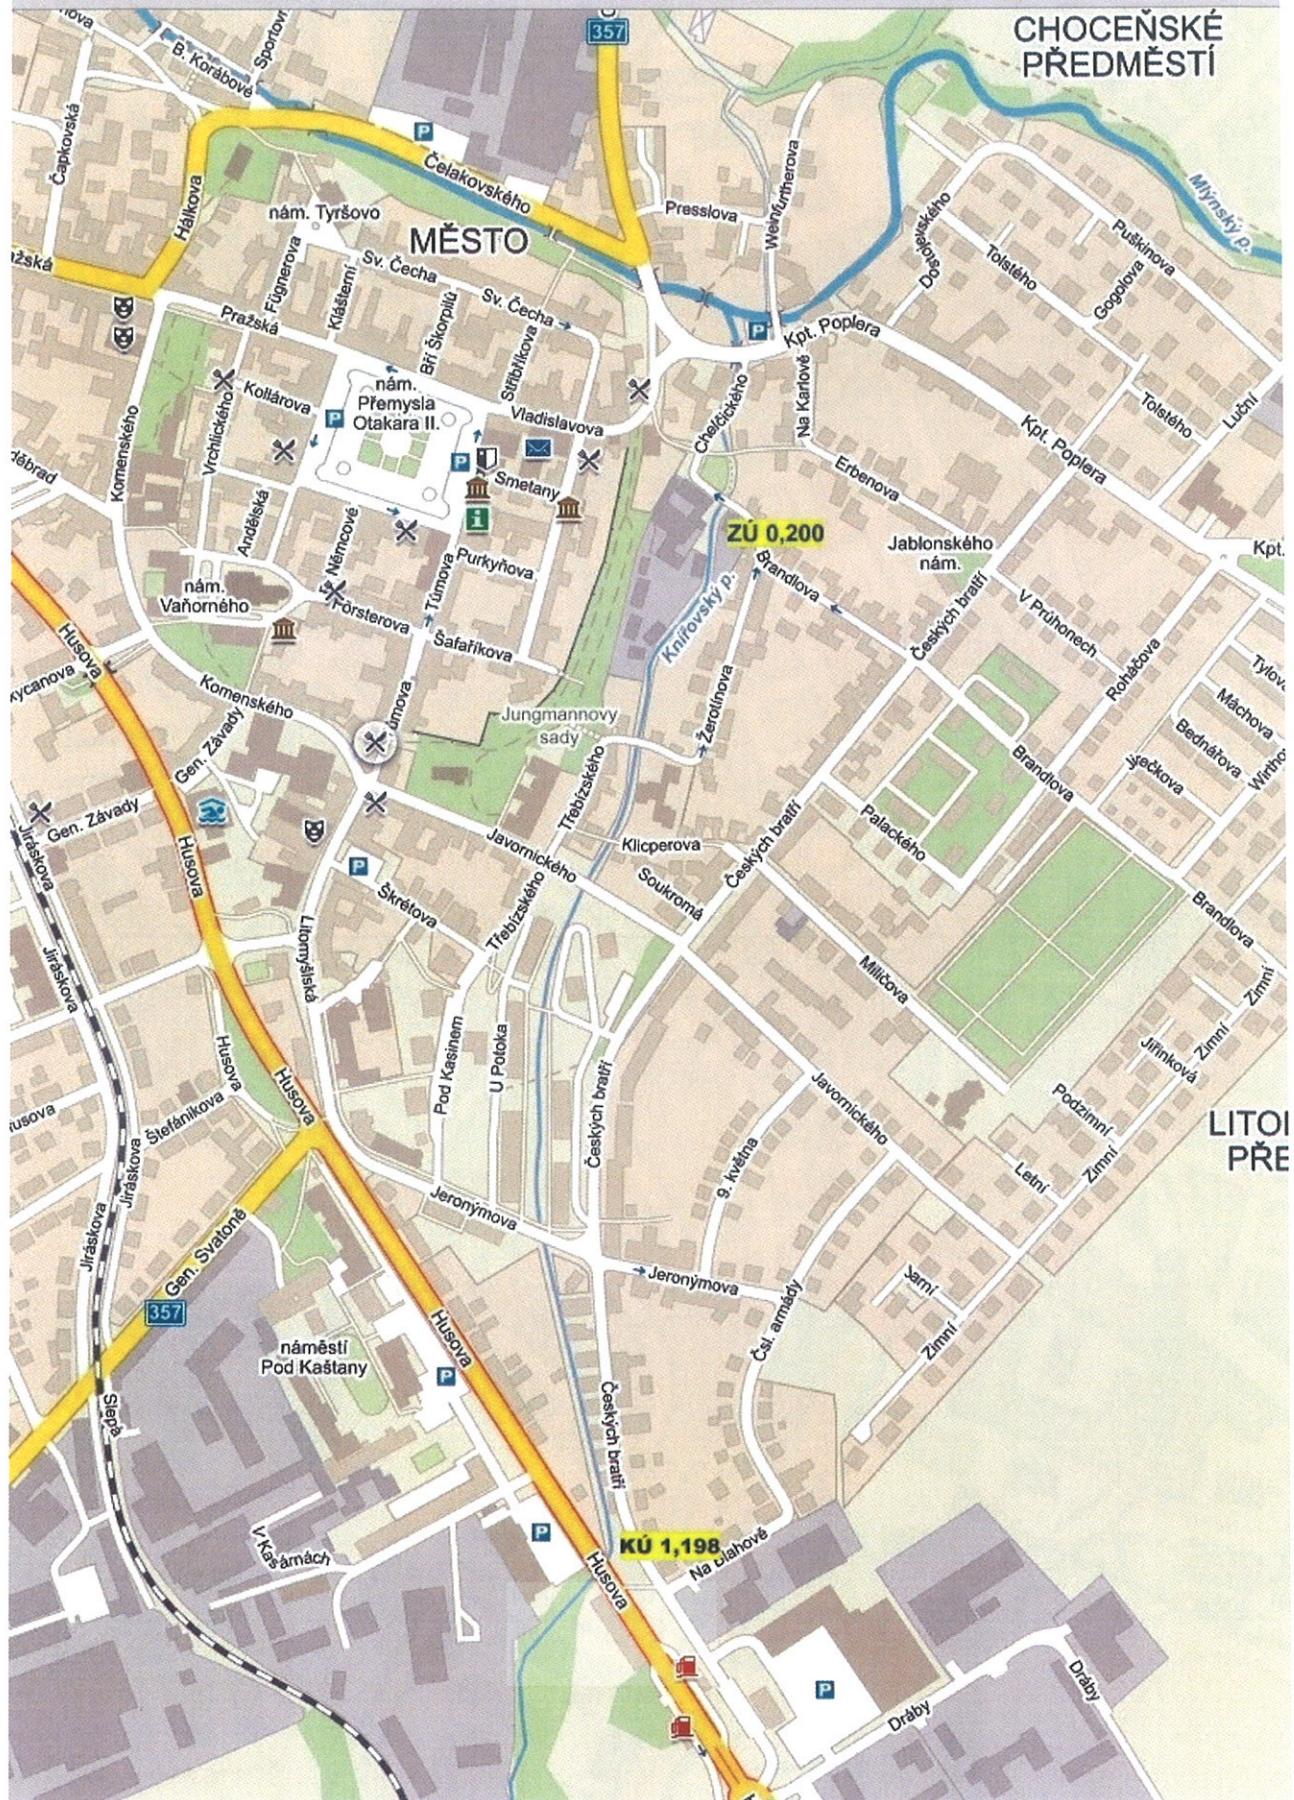




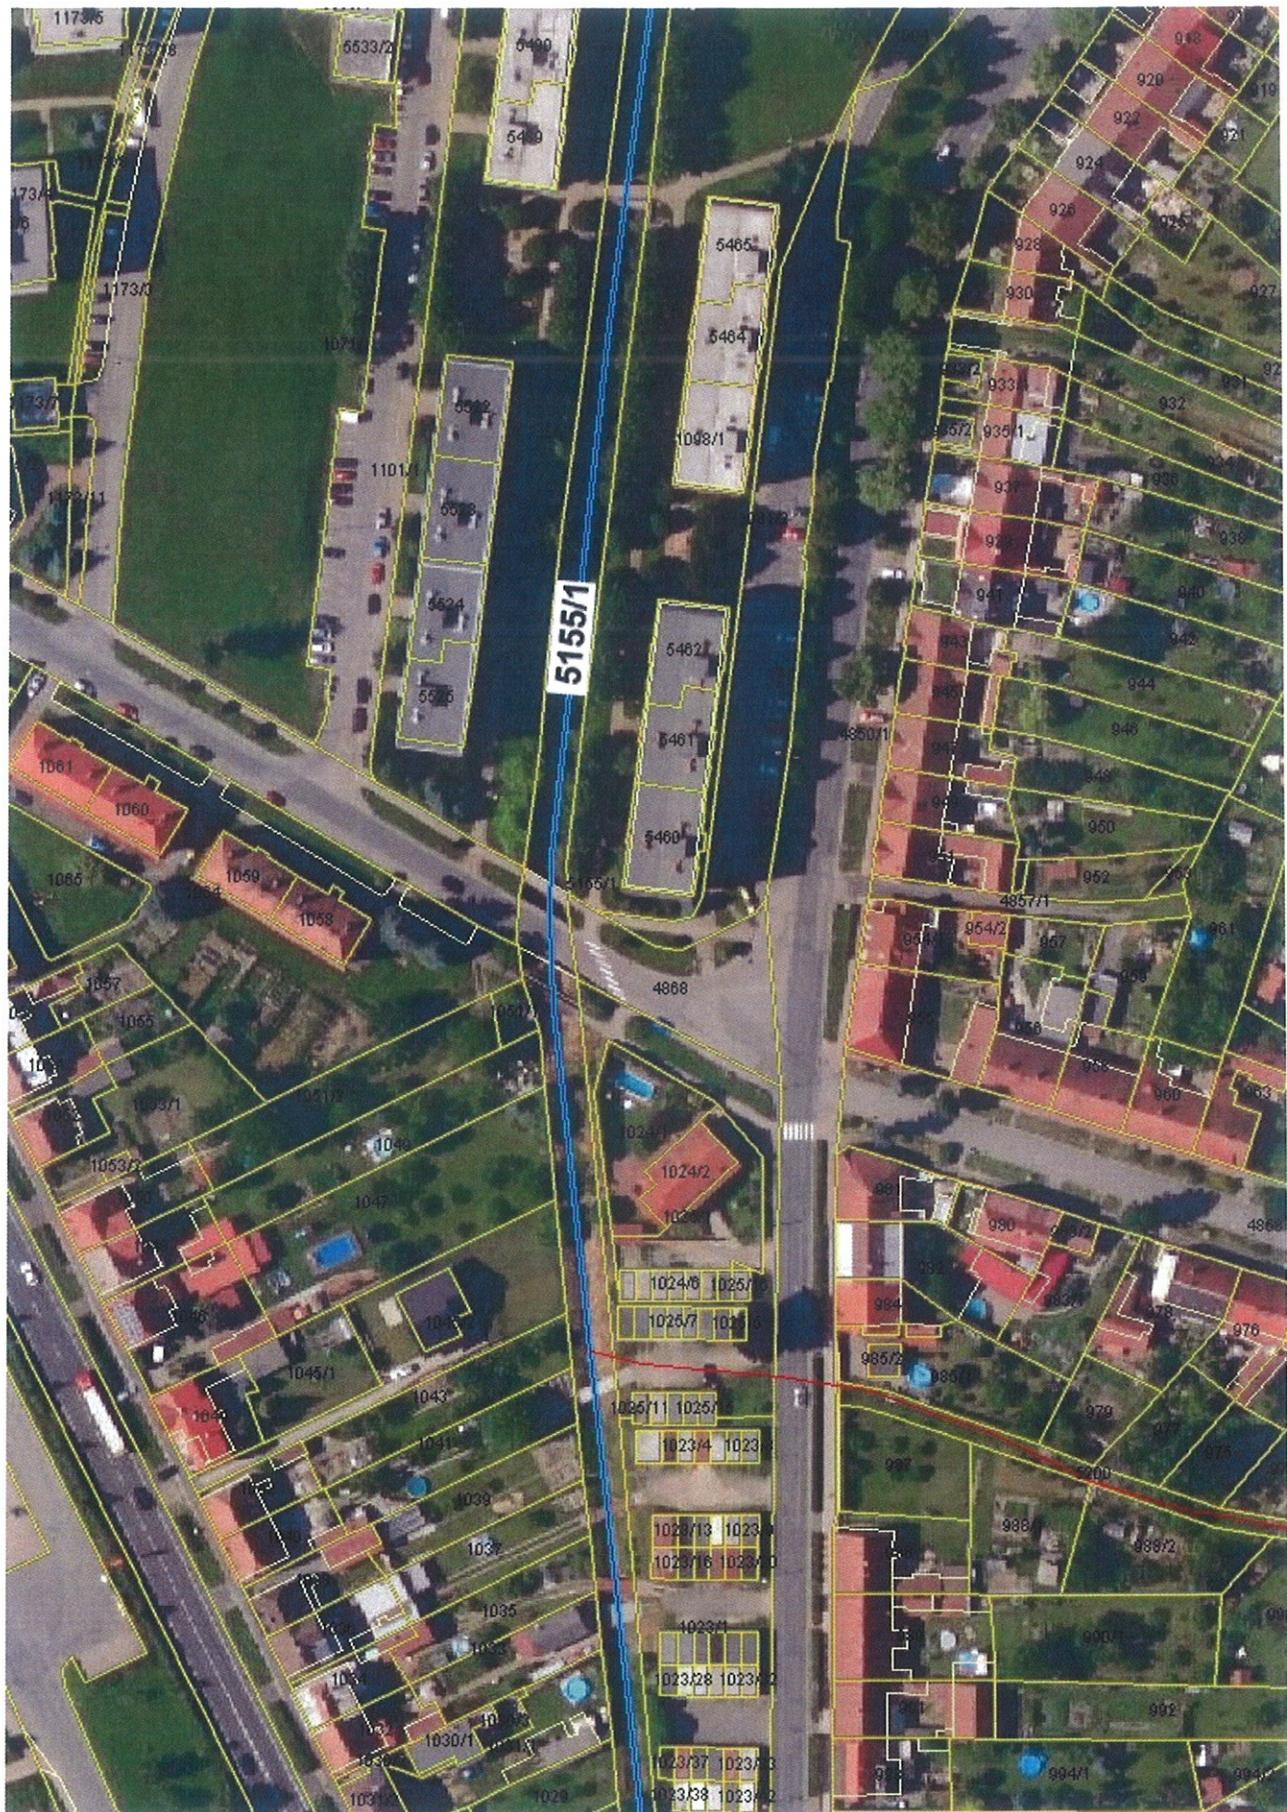


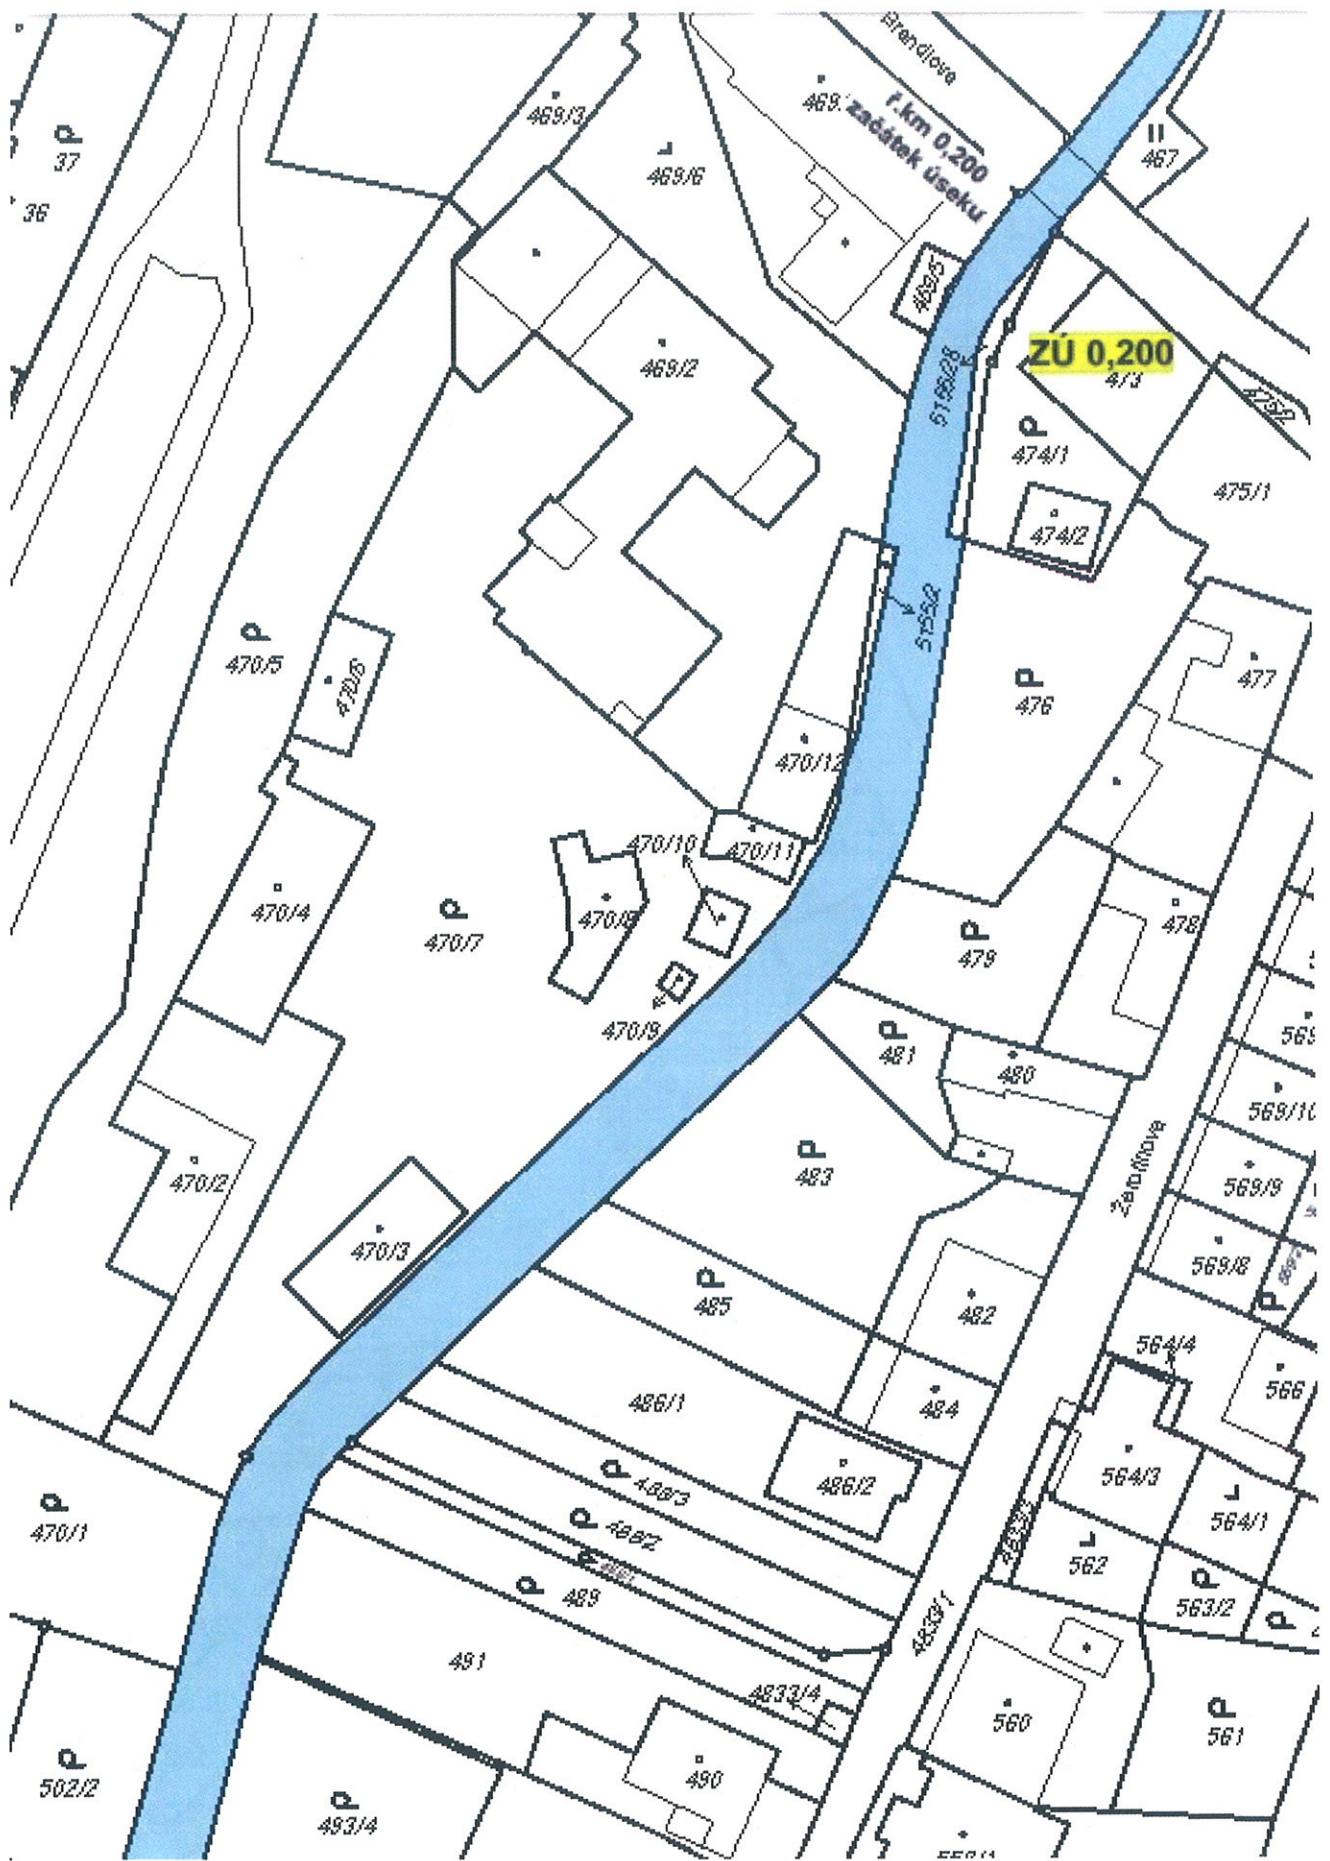

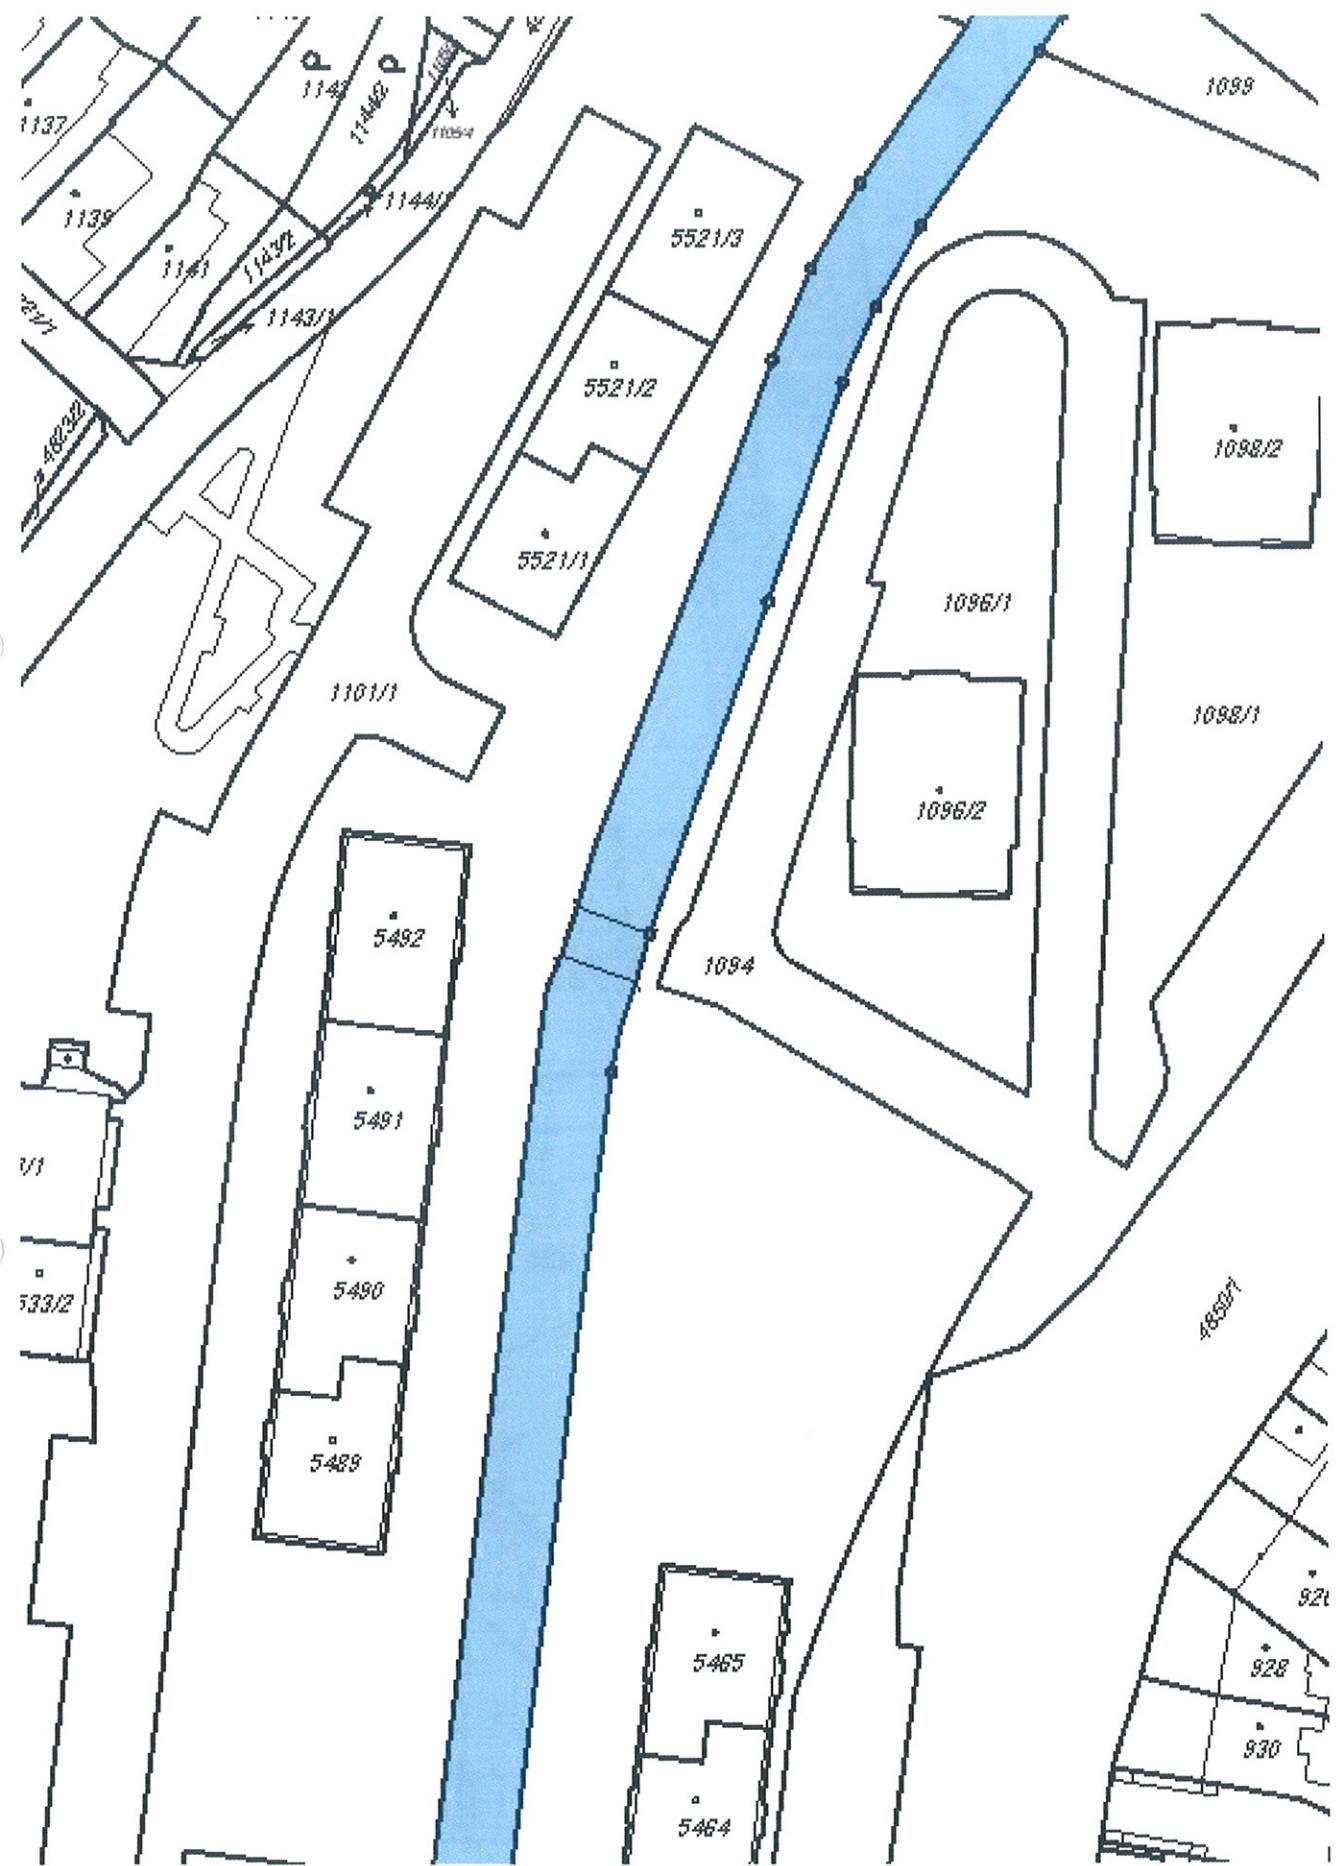

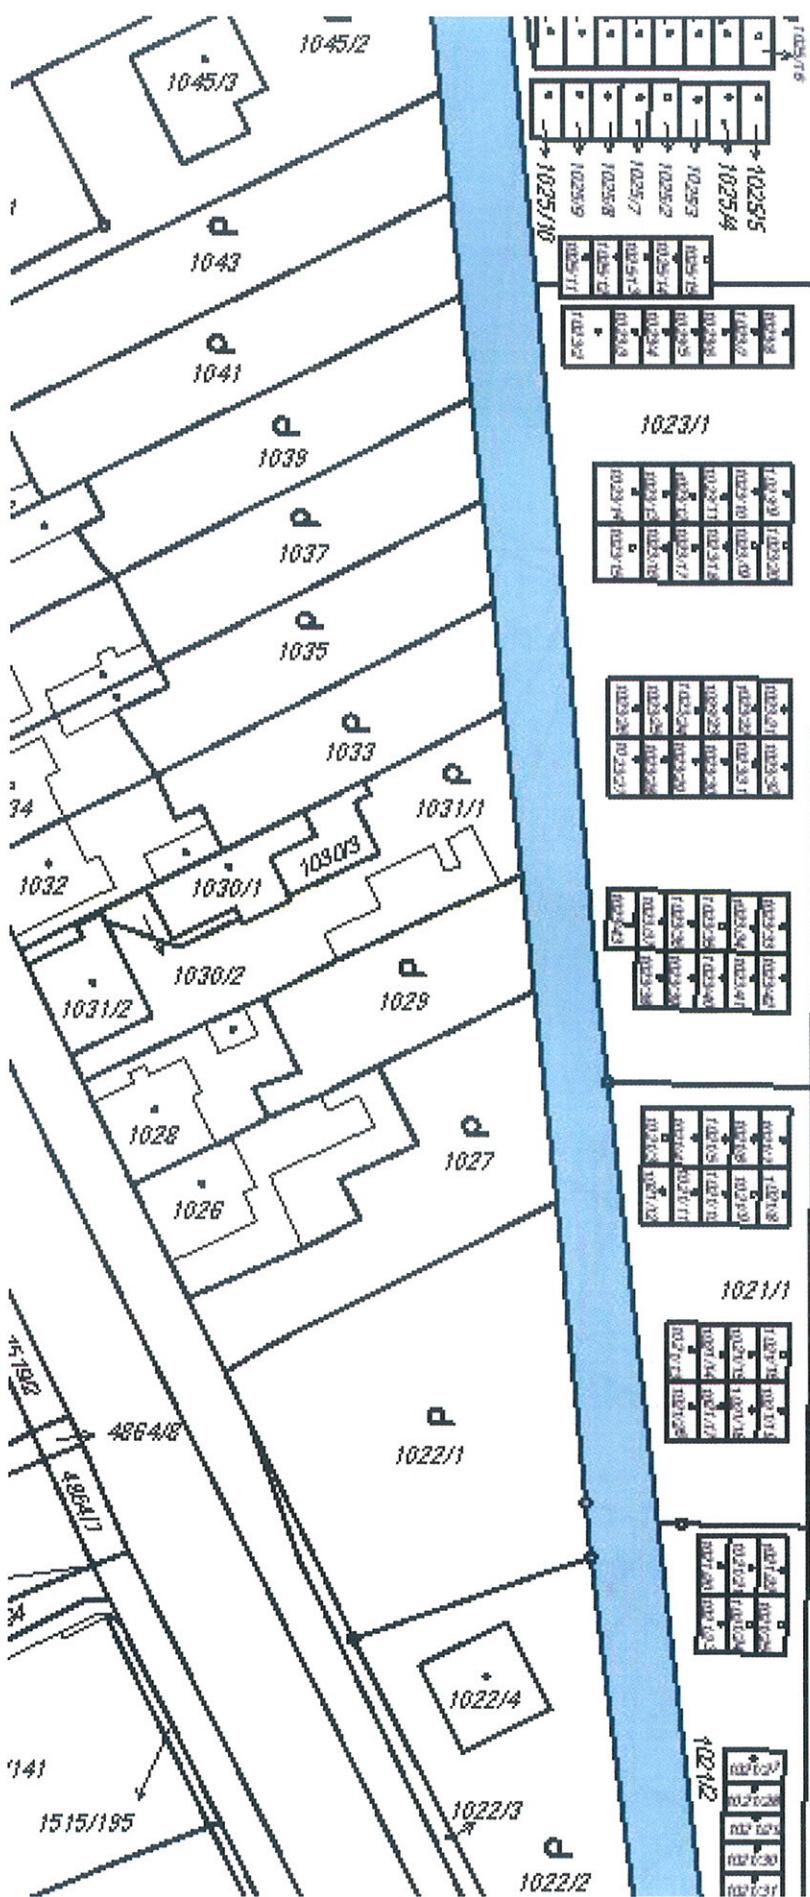

Tl. Český Brod

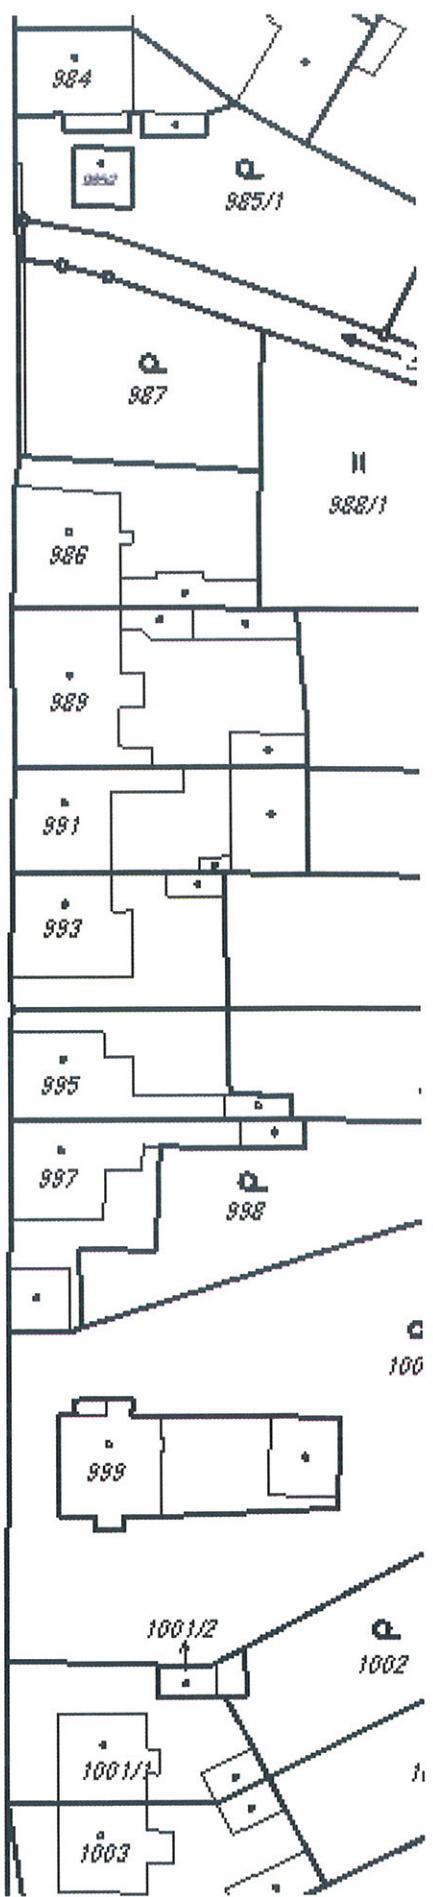

Informace o pozemku

Parcelní číslo:	5155/1
Obec:	Vysoké Mýto [581186]
Katastrální území:	Vysoké Mýto [788228]
Číslo LV:	10001
Výměra [m ²]:	10678
Typ parcely:	Parcela katastru nemovitostí
Mapový list:	DKM
Určení výměry:	Graficky nebo v digitalizované mapě
Způsob využití:	koryto vodního toku přirozené nebo upravené
Druh pozemku:	vodní plocha



Sousední parcely

Vlastníci, jiní oprávnění

Vlastnické právo	Podíl
Město Vysoké Mýto, B. Smetany 92, Vysoké Mýto-Město, 56601 Vysoké Mýto	

Způsob ochrany nemovitosti

Název
rozsáhlé chráněné území

Seznam BPEJ

Parcela nemá evidované BPEJ.

Omezení vlastnického práva

Typ
Věcné břemeno (podle listiny)
Věcné břemeno užívání

Jiné zápis

Nejsou evidovány žádné jiné zápis.

Řízení, v rámci kterých byl k nemovitosti zapsán cenový údaj

Nemovitost je v územním obvodu, kde státní správu katastru nemovitostí ČR vykonává [Katastrální úřad pro Pardubický kraj, Katastrální pracoviště Ústí nad Orlicí](#)

Zobrazené údaje mají informativní charakter. Platnost k 14.01.2016 12:00:00.



