



VÝSTAVBA VEDLEJŠÍ POLNÍ CESTY PV 22  
ZATRUBNĚNÍ VÝHYBNY


PÚDORYS 1:50

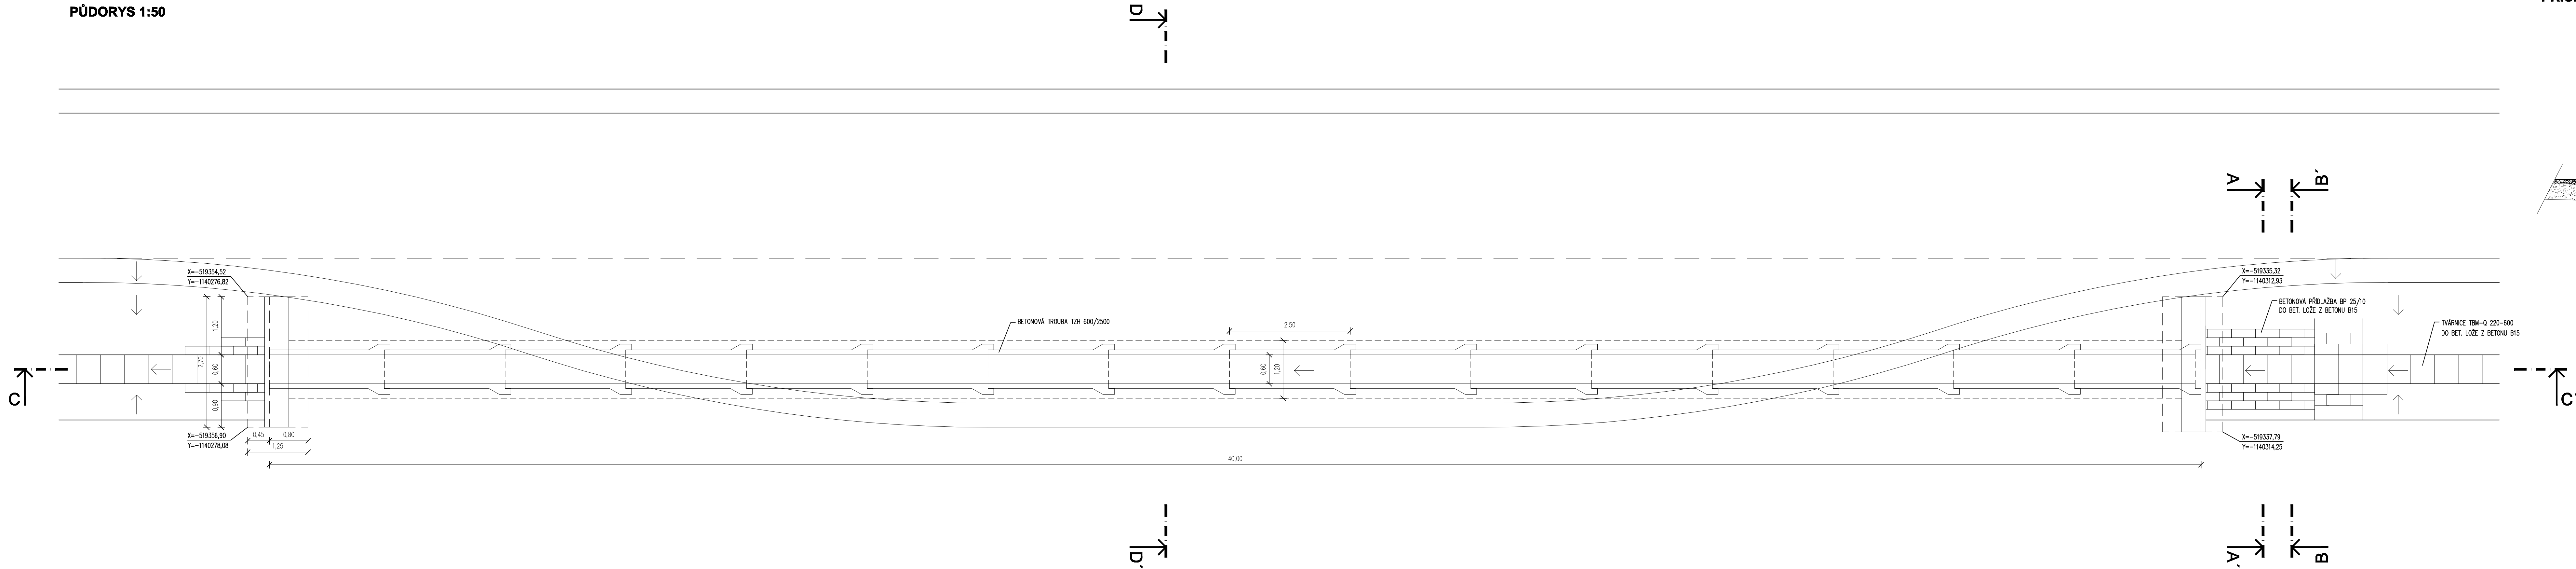


PŘÍČNÝ REZ A-A' 1:50

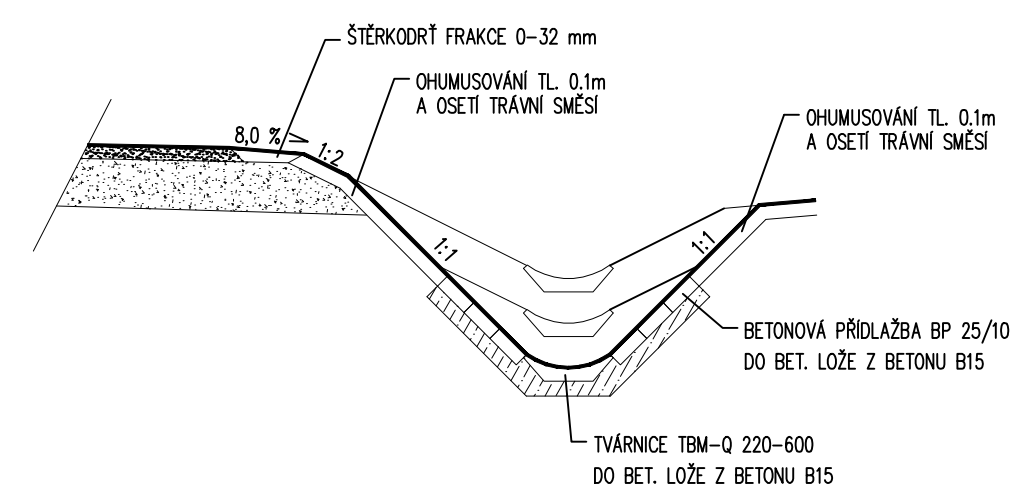


PŘÍČNÝ REZ B-B' 1:50

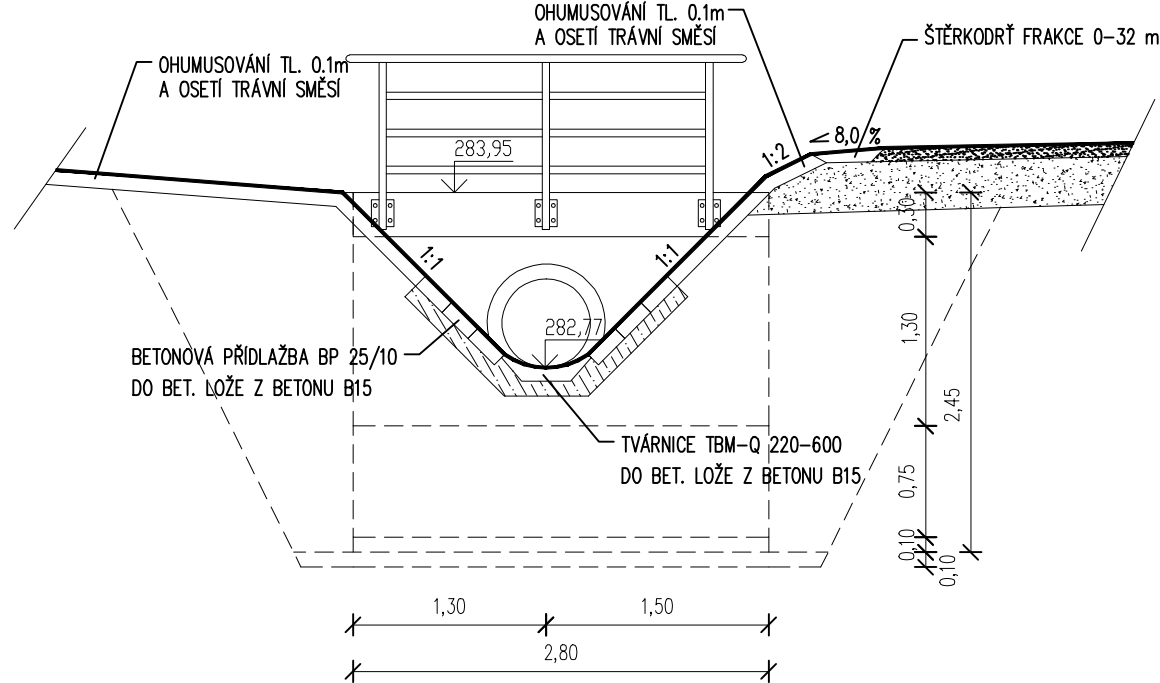

PODÉLNÝ ŘEZ C-C' 1:50

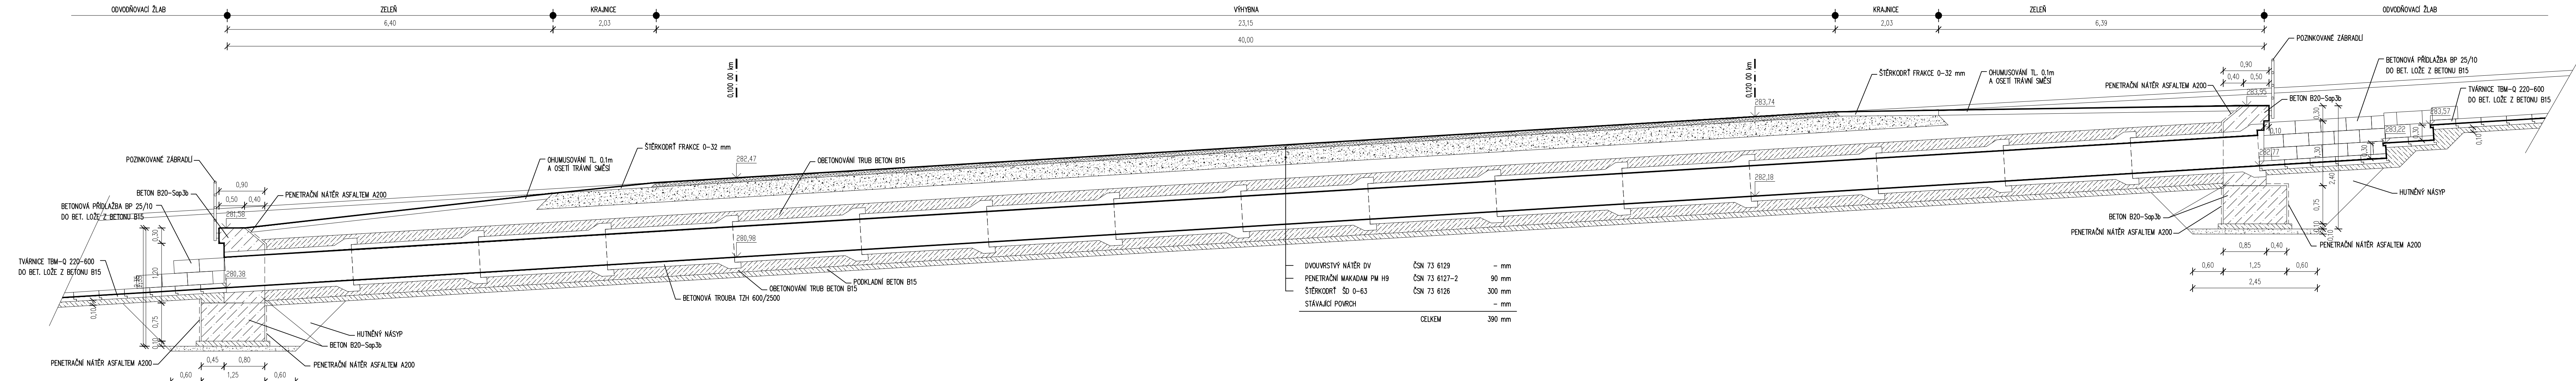

PŘÍČNÝ REZ D-D' 1:50

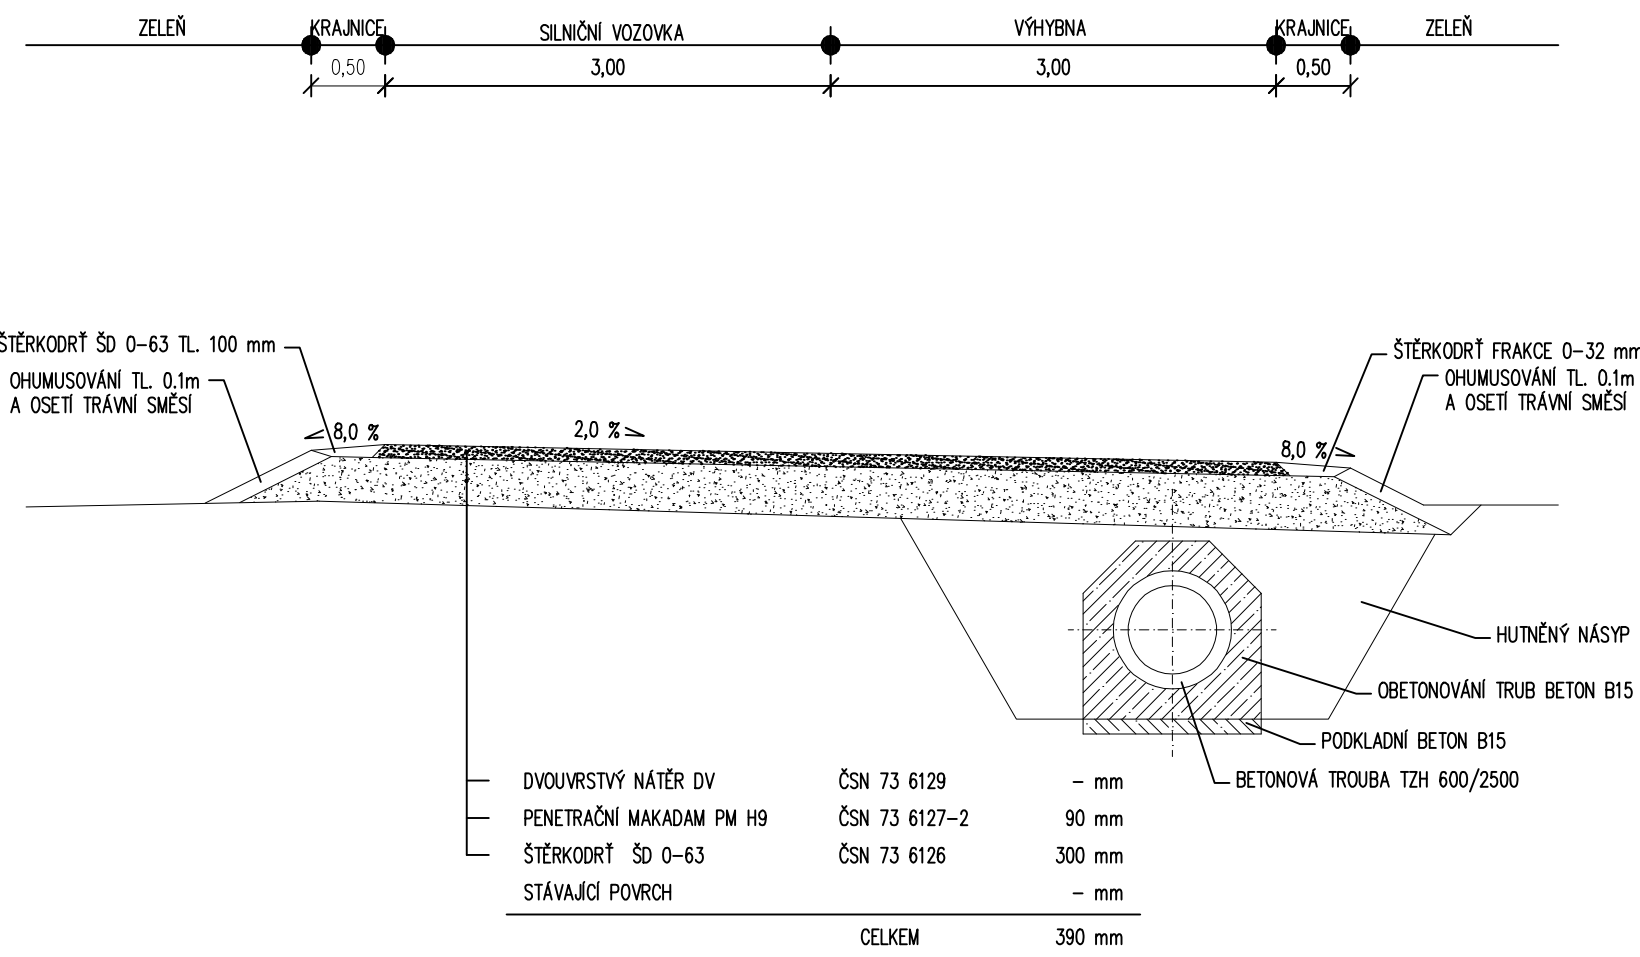

VYPRACOVAL:	ZODP.PROJEKT:	KRESLIL:	VED.PROJEKCE:	NIELL PROJEKT s.r.o. Pražská 5559 190 05 Zlín
Ing. Karel Kuchař	Ing. Karel Kuchař	Ing. Karel Kuchař	Ing. Karel Kuchař	
KRAJ: OLOMOUCKÝ	KAT.Ú.: ŽÁKOVICE	FORMÁT	14xA4	
STAVEBNÍK: Ministerstvo zemědělství a PÚ Přerov		DATUM	7/2010	
AKCE:		STUPĚŇ	STAVBA PRO STAVBU POKRYTÍ	
Výstavba vedlejší polní cesty PV 22		ZAKÁZK. ČÍSLO	15/2010	
OBSAH:		MĚŘITKO:	1:50	ČÍSLO VÝKRESU C.7.
ZATRUBNĚNÍ VÝHYBNY				