


ÚDOLNÍ PROFIL HRÁZE - VARIANTA 1
M 1:1 000

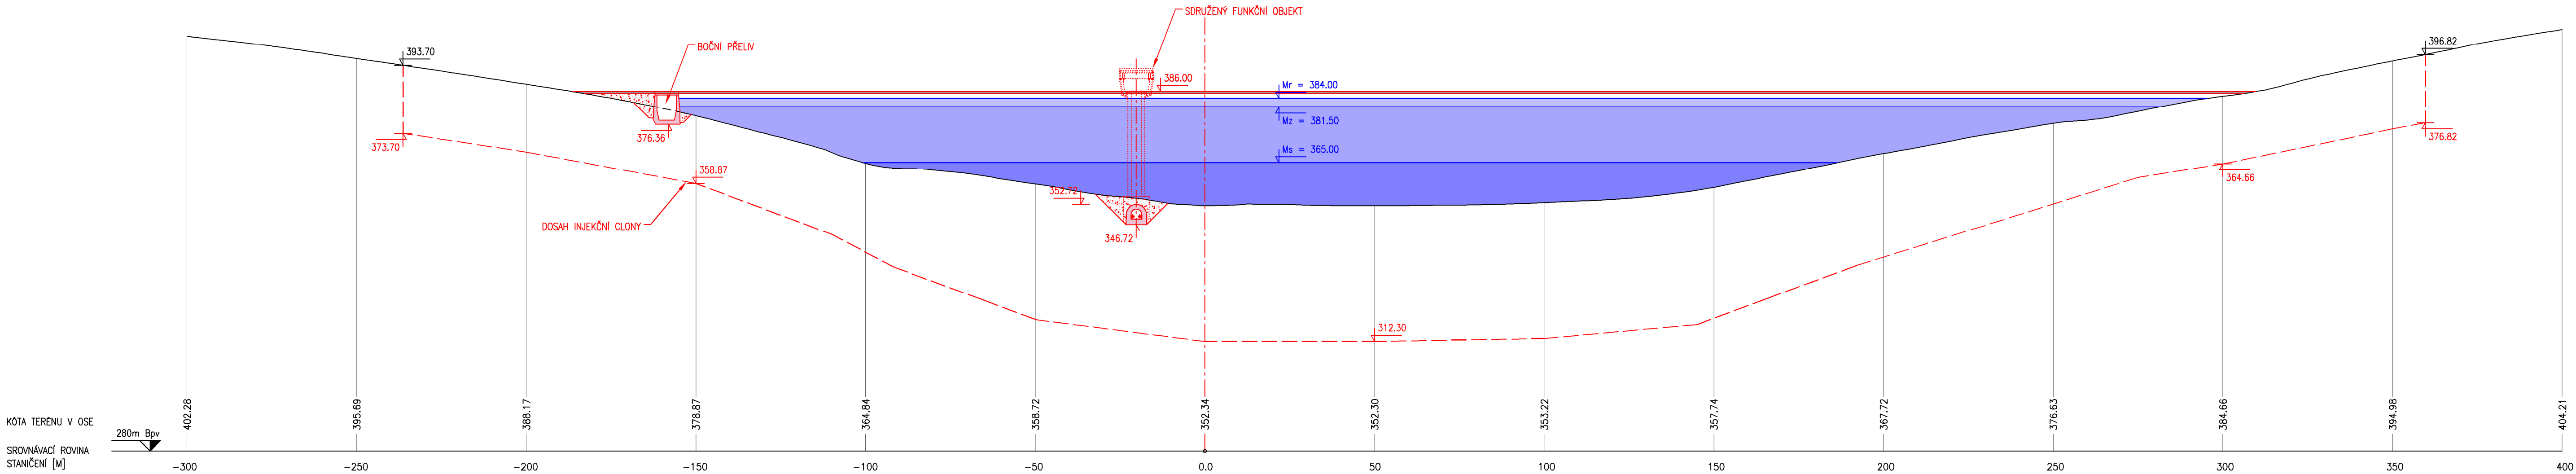

AQUATIS a.s. Bátovské 834/56, 602 00 Brno		Tel: +420 541 554 111 Fax: +420 541 211 205		E-mail: info@aquatis.cz http://www.aquatis.cz	
Zastupující projektant ING. JAN SEHNAL		Hlavní inženýr projektu ING. JAN SEHNAL		Vedoucí střediska ING. JIŘÍ ŠVANCARA	
Výpracoval ING. LUCIE FOLTÝNOVÁ		Kontroloval ING. JIŘÍ ŠVANCARA		Zakázkové číslo 3A15091.31.01	
Datum ZÁŘÍ, 2015		Stupeň dokumentace STUDIE		Název souboru Údolní profil hráze.dwg	
Alce					
VLÁRA - VODNÍ DÍLO VLACHOVICE TECHNICKO-EKONOMICKÁ STUDIE					
Příloha					
ÚDOLNÍ PROFIL HRÁZE - VAR. 1					
Měřítko 1:1 000			Číslo přílohy D.2.2		
Objednatel POVODÍ MORAVY, s. p.					