


VZOROVÝ PŘÍČNÝ ŘEZ HRÁZE - VARIANTA 2  
M 1:200

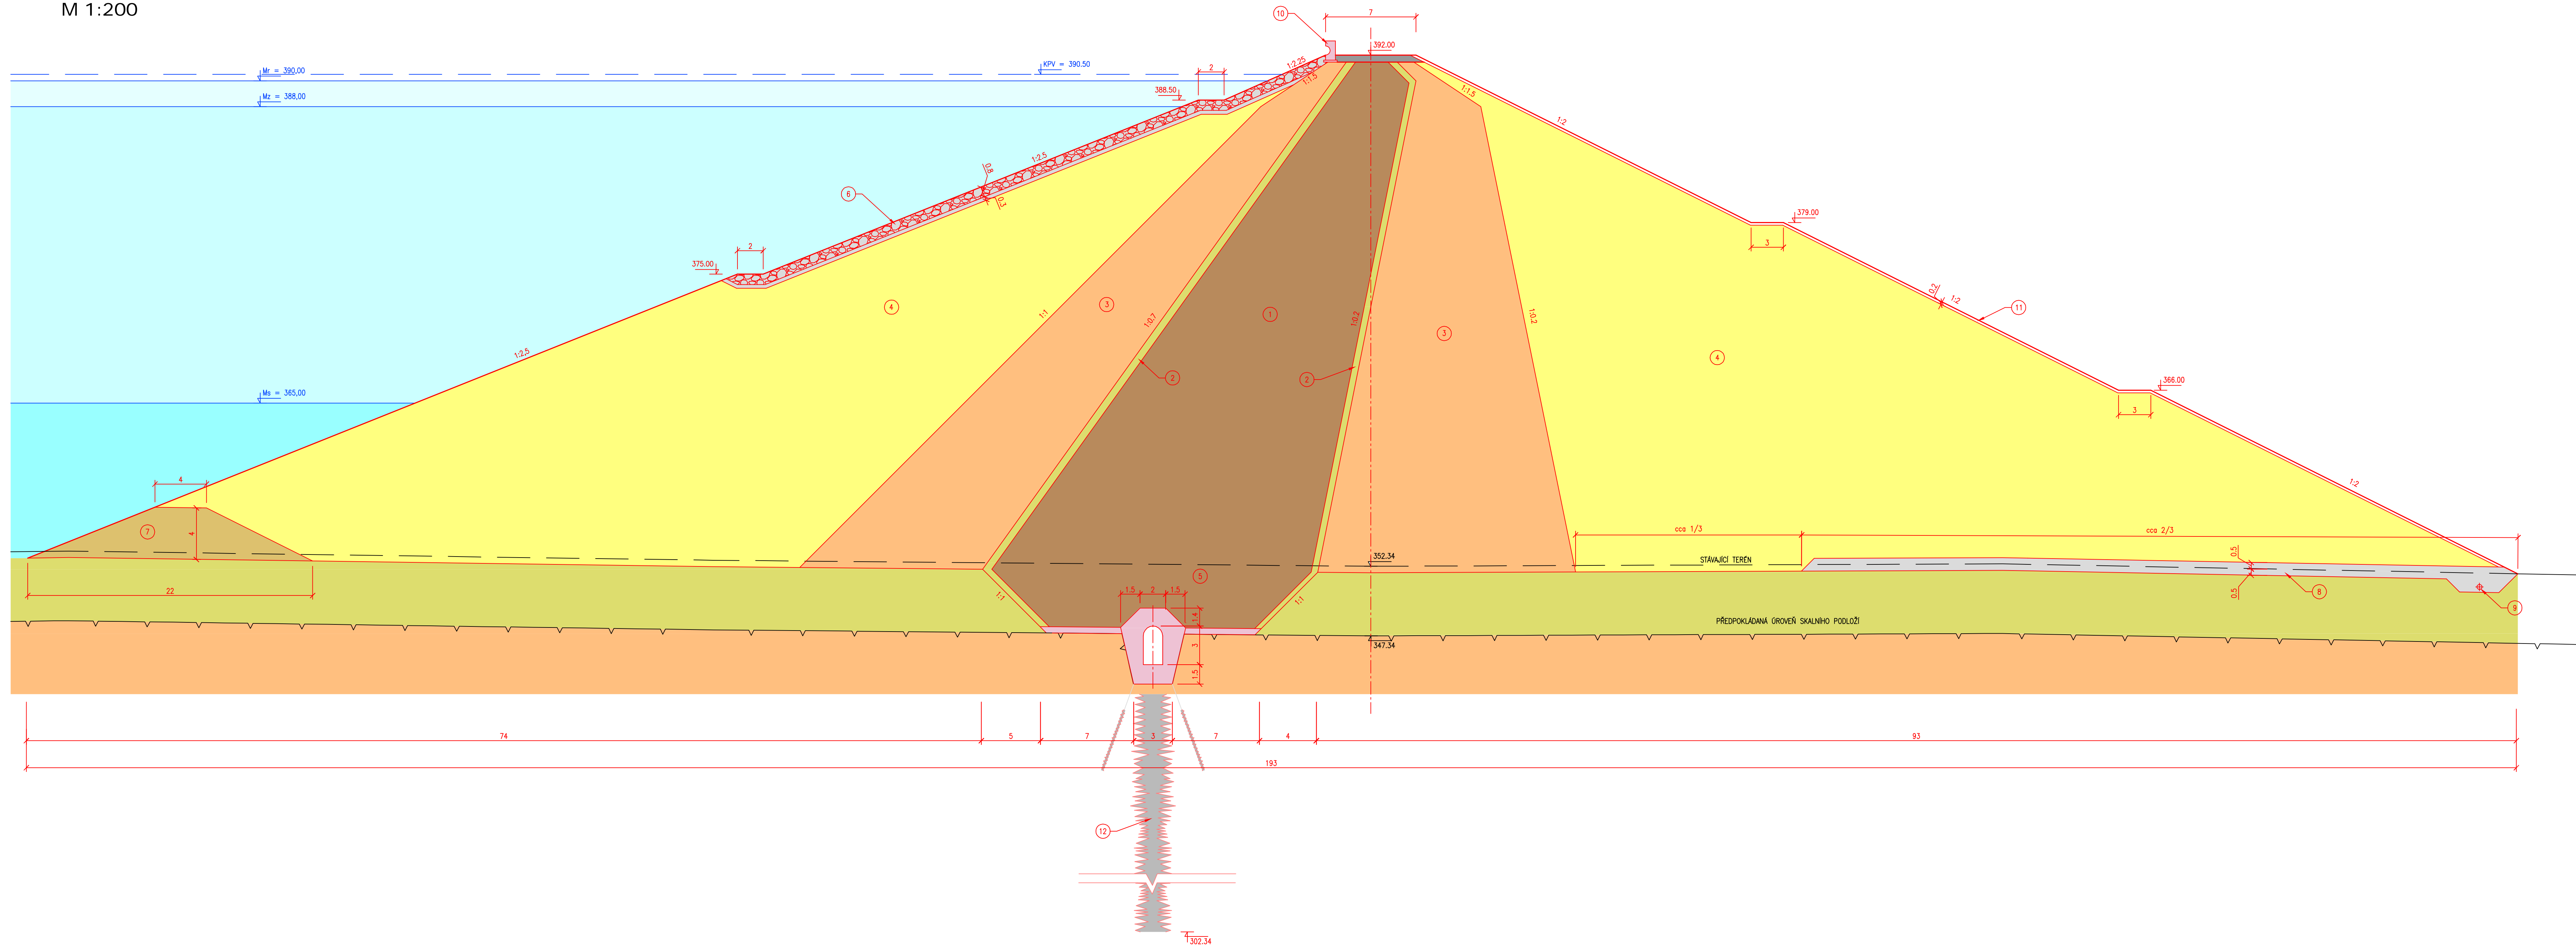

1. HLAVNĚ TĚSNÍCÍ JADRO
2. FILTR
3. PŘECHODOVÁ ZÓNA
4. STABILIZAČNÍ ČÁST – MÍSTNÍ ŠTĚRKY
5. INJEKČNÍ A REVIZNÍ ŠTOLA
6. KAMENNĚ OPEVNĚNÍ
7. NAVODNÍ JÍMKY
8. DŘENÁŽNÍ KOBEREC
9. PATNÍ DŘEN
10. VLINOLAM
11. OHUMUSOVÁNÍ A OSETÍ
12. INJEKČNÍ CLONA

