


VZOROVÝ PŘÍČNÝ ŘEZ HRÁZE - VARIANTA 1  
M 1:200

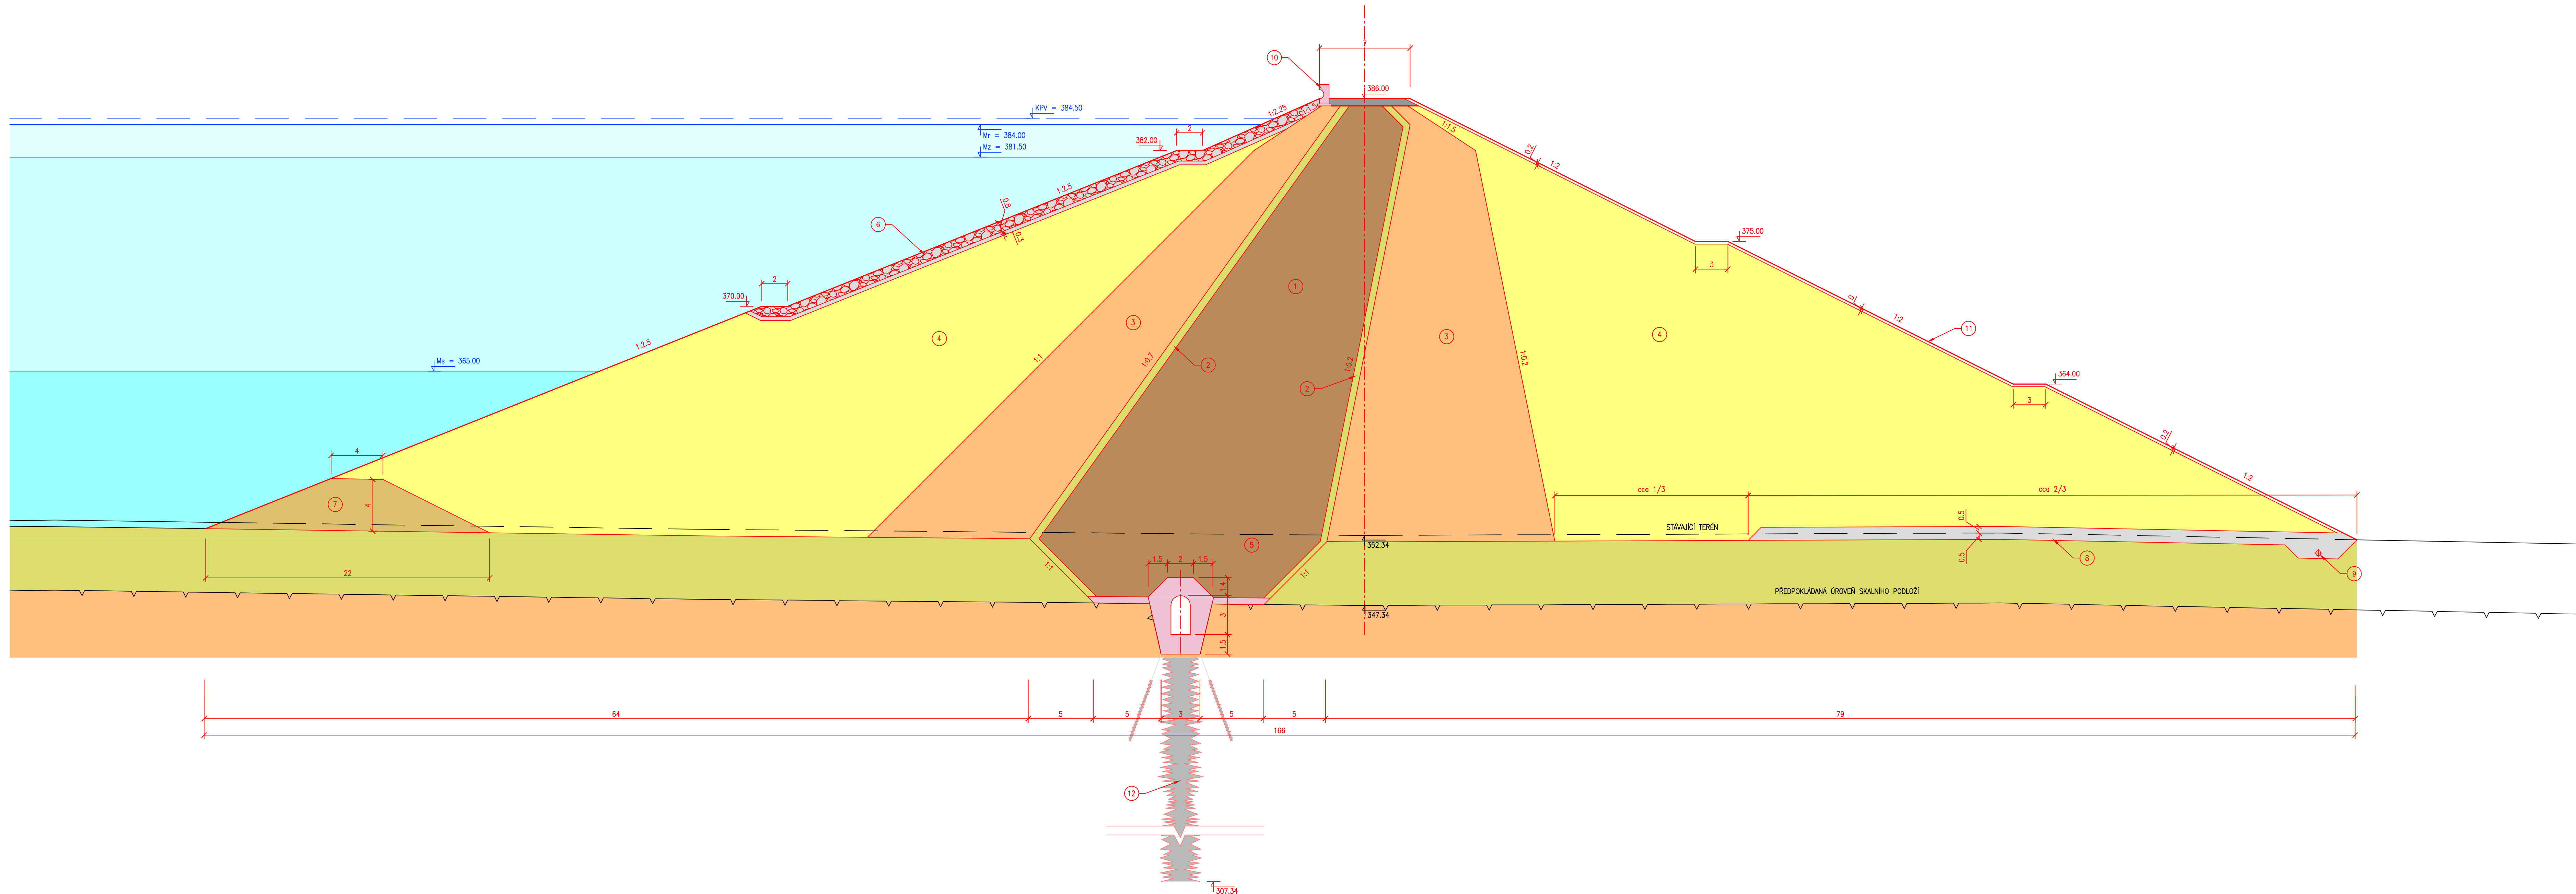

- 1) HLAVNĚ TĚSNÍCÍ JADRO
- 2) FILTR
- 3) PŘECHODOVÁ ZÓNA
- 4) STABILIZAČNÍ ČÁST – MÍSTNÍ STĚRKY
- 5) INJEKČNÍ A REVIZNÍ ŠTOLA
- 6) KAMENNÉ OPEVNĚNÍ
- 7) NAVODNÍ JÍMKY
- 8) DŘEMÁŽNÍ KOBEREC
- 9) PATNÍ DŘEN
- 10) VNOLAM
- 11) OHUMUSOVÁNÍ A OSETI
- 12) INJEKČNÍ CLONA