

KATASTR

LEVÍNSKÁ OLEŠNICE

PODÉLNÝ PROFIL HRÁZÍ


MĚŘÍTKO 1:500/100

LEGENDA

TYPŮ ČAR

TERÉN

NIVELETA

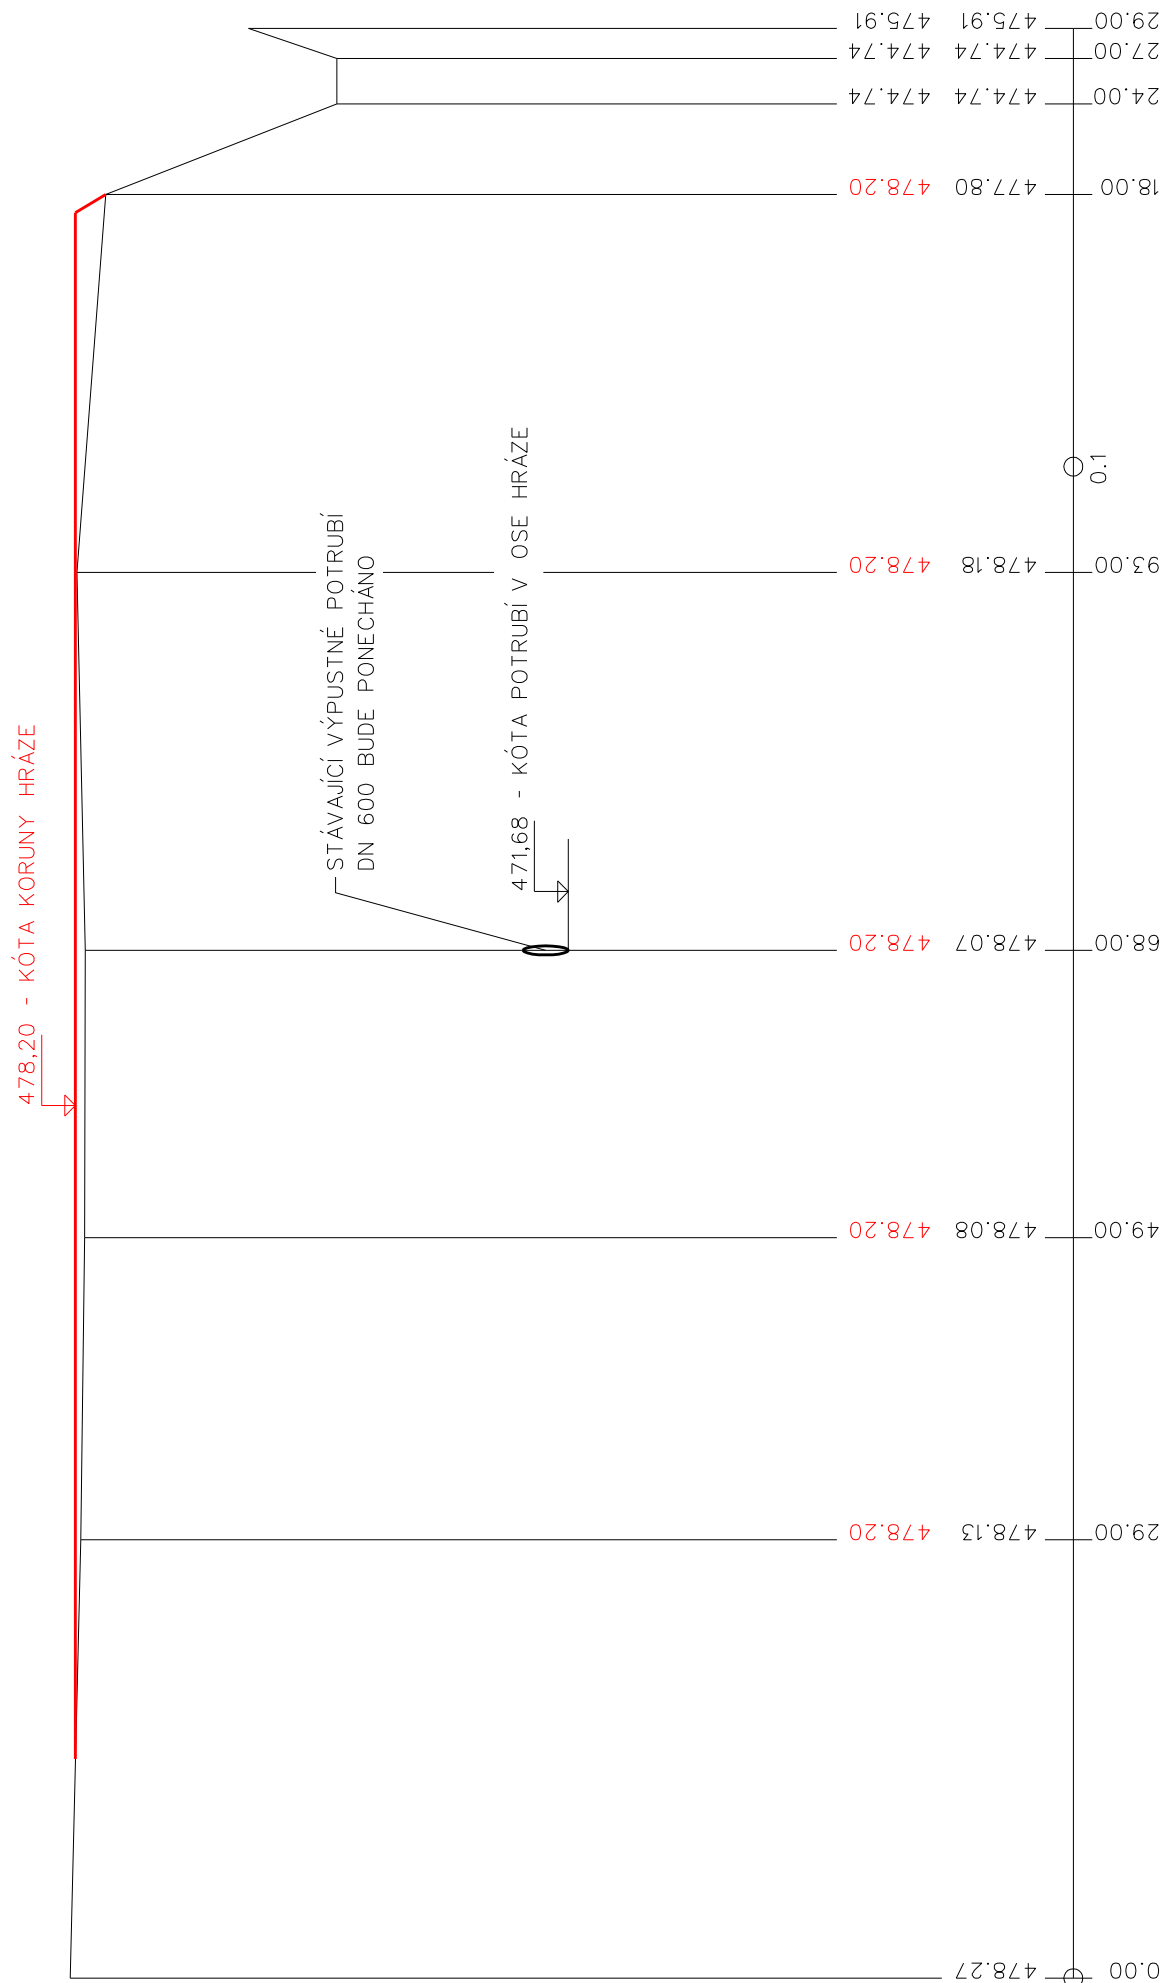

KÓTY NIVELETY

KÓTY TERÉNU

SROVNÁVACÍ ROVINA: 465,0 B.p.v.

STANIČNÍ

ČÍSLA PŘÍČNÝCH ŘEZŮ			
VZDÁLENOST PŘÍČNÝCH ŘEZŮ			
SPÁDOVÉ POMĚRY			
1	2	3	4
29.00	20.00	19.00	25.00
5	6		
25.00			