



POLOHOPIS A VÝŠKOPIS
MĚŘITKO 1:1000

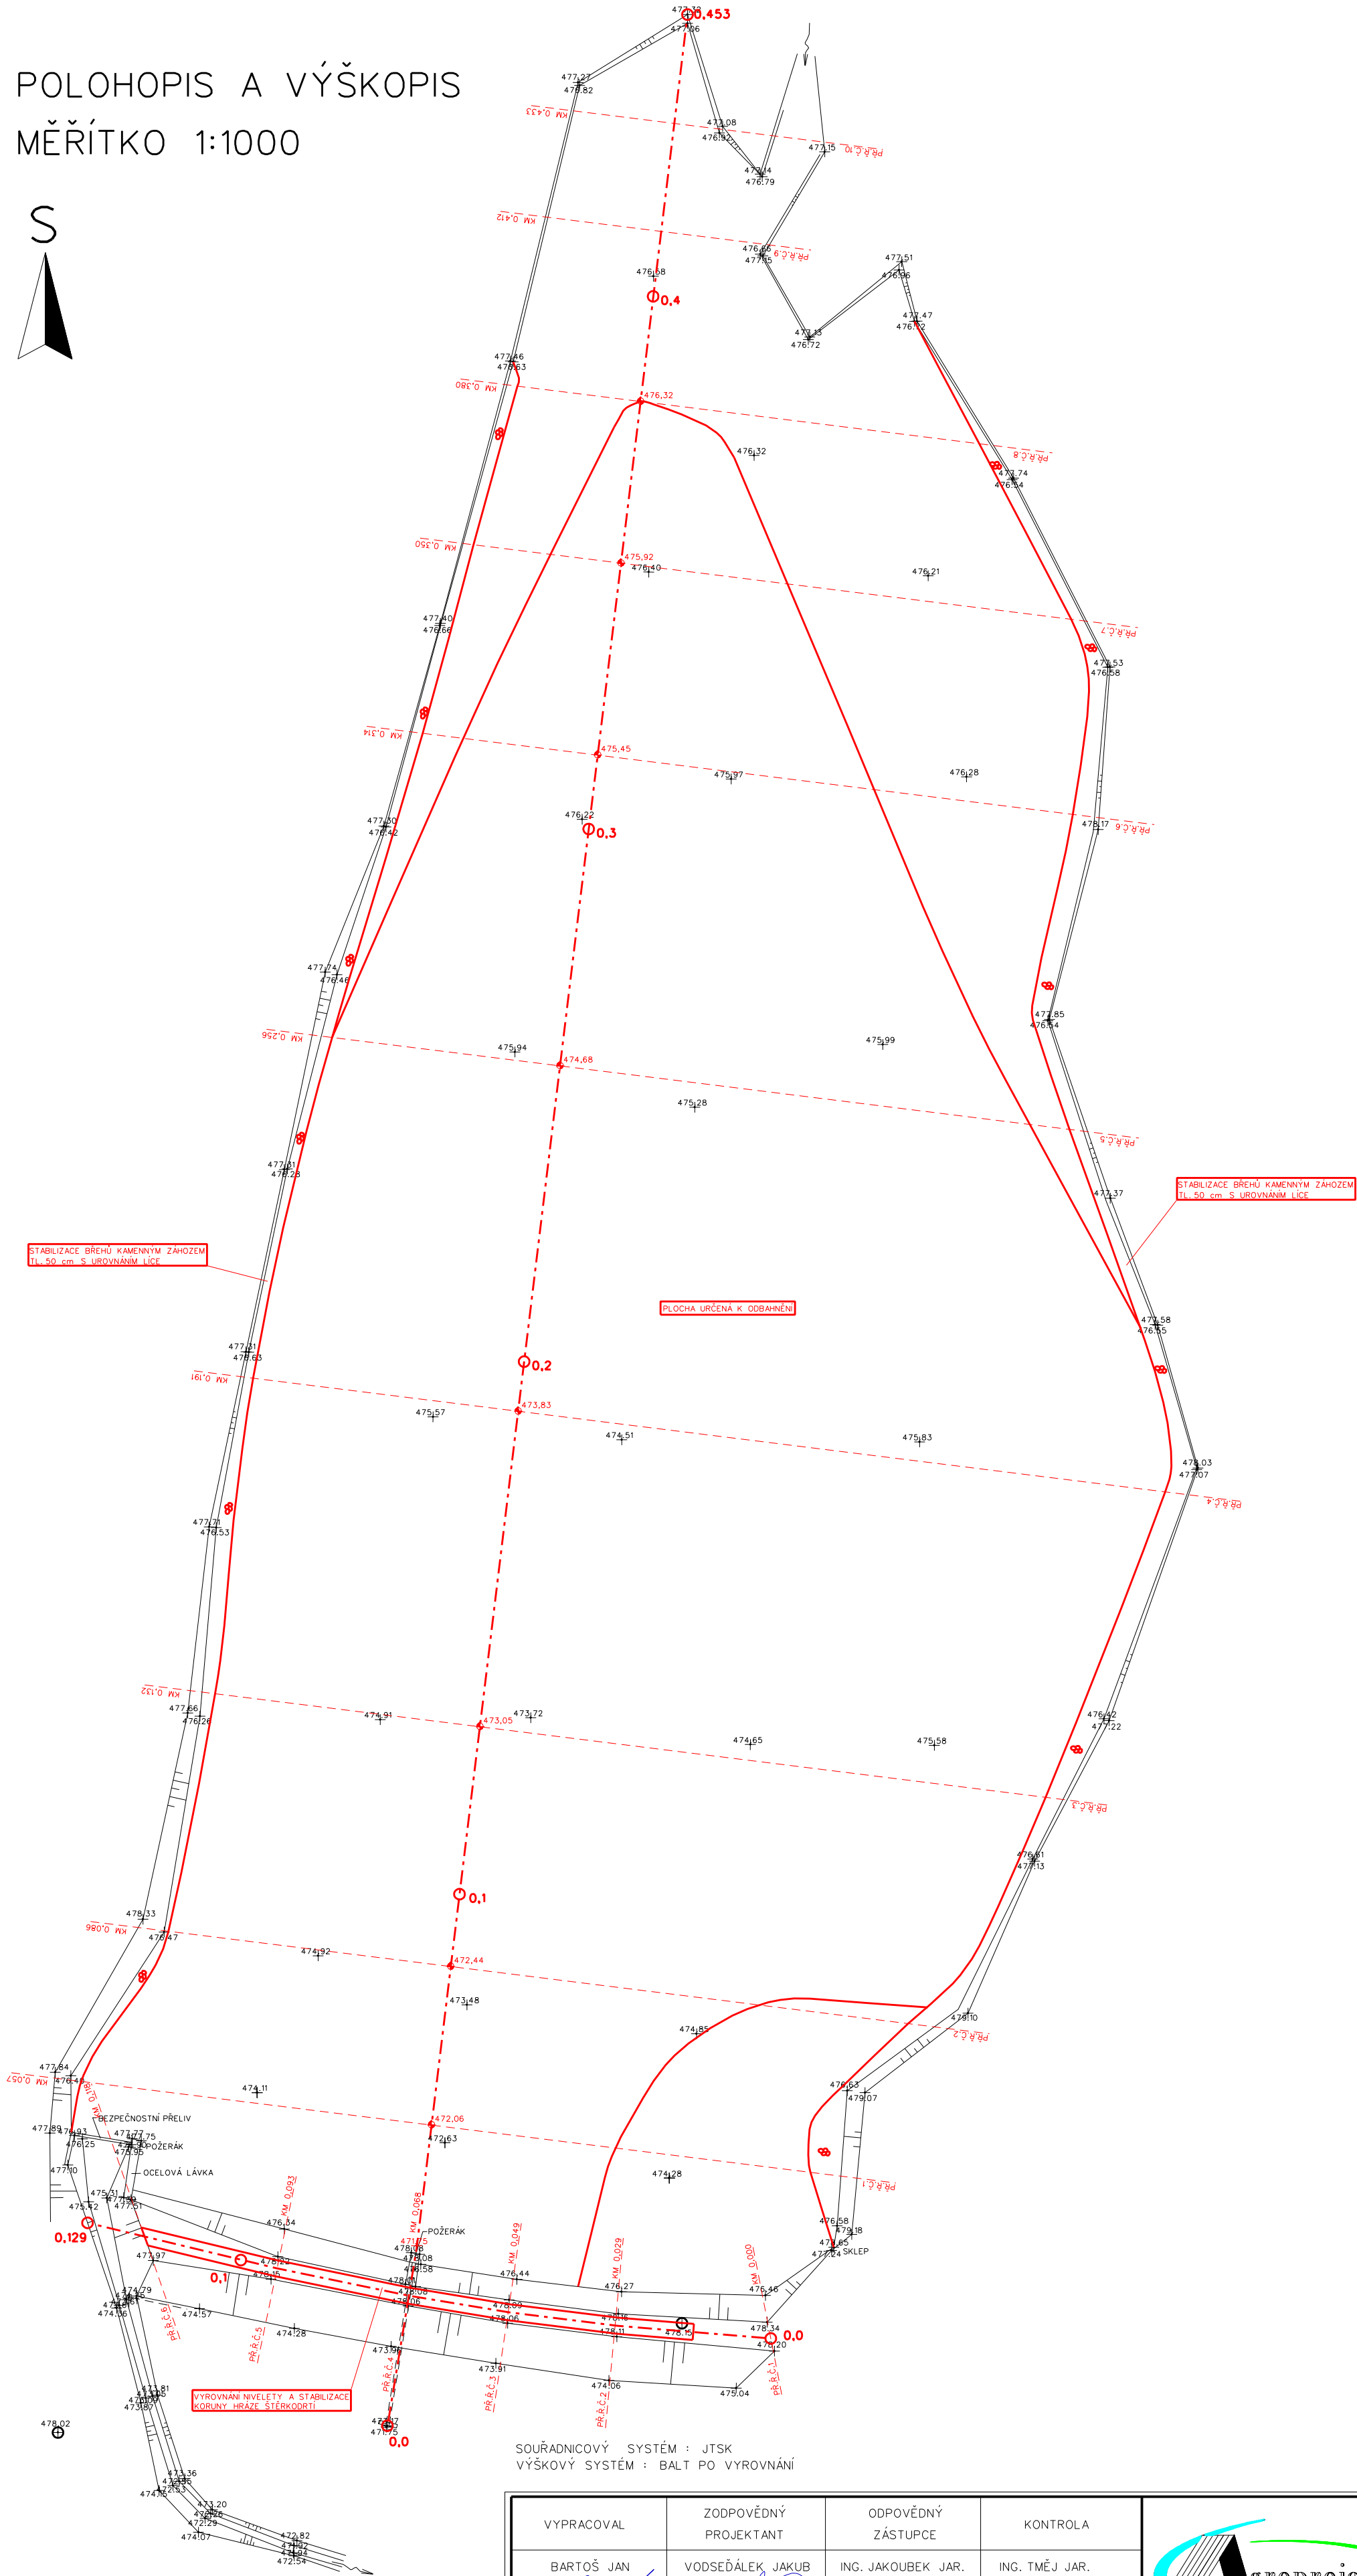

SOUŘADNICOVÝ SYSTÉM : JTSK
VÝŠKOVÝ SYSTÉM : BALT PO VYROVNÁNÍ

VYPRACOVAL	ZODPOVĚDNÝ PROJEKTANT	ODPOVĚDNÝ ZÁSTUPCE	KONTROLA	 <div>ROKYCANOVA 114/IV 566 01 VYSOKÉ MÝTO telefon 465 423 691 - 2 E-mail: agroprojekce@agroprojekce.cz</div> <table><tr><td>STUPEŇ :</td><td>IZ</td></tr><tr><td>DATUM:</td><td>03.2016</td></tr><tr><td>ZAKÁZKOVÉ ČÍSLO:</td><td>059 00/15</td></tr><tr><td>MĚŘITKO:</td><td>1:1000</td></tr><tr><td>PŘÍLOHA:</td><td>C.3.</td></tr></table>	STUPEŇ :	IZ	DATUM:	03.2016	ZAKÁZKOVÉ ČÍSLO:	059 00/15	MĚŘITKO:	1:1000	PŘÍLOHA:	C.3.
STUPEŇ :	IZ													
DATUM:	03.2016													
ZAKÁZKOVÉ ČÍSLO:	059 00/15													
MĚŘITKO:	1:1000													
PŘÍLOHA:	C.3.													
BARTOŠ JAN	VODSEĎÁLEK JAKUB	ING. JAKOUBEK JAR.	ING. TMĚJ JAR.											
KRAJ: LIBERECKÝ		PÚSRP::	JILEMNICE											
OÚ: LEVÍNSKÁ OLEŠNICE														
INVESTOR: POVODÍ LABE s.p., VÍTA NEJEDLÉHO 951/8, 500 03														
AKCE:														
"MALÁ VODNÍ NÁDRŽ LEVÍNSKÁ OLEŠNICE"														
K.Ú. LEVÍNSKÁ OLEŠNICE														
POLOHOPIS A VÝŠKOPIS														
OBSAH:														
POLOHOPIS A VÝŠKOPIS														